



PLANTA BAIXA - MÓVEL 01

Esc.:1/25

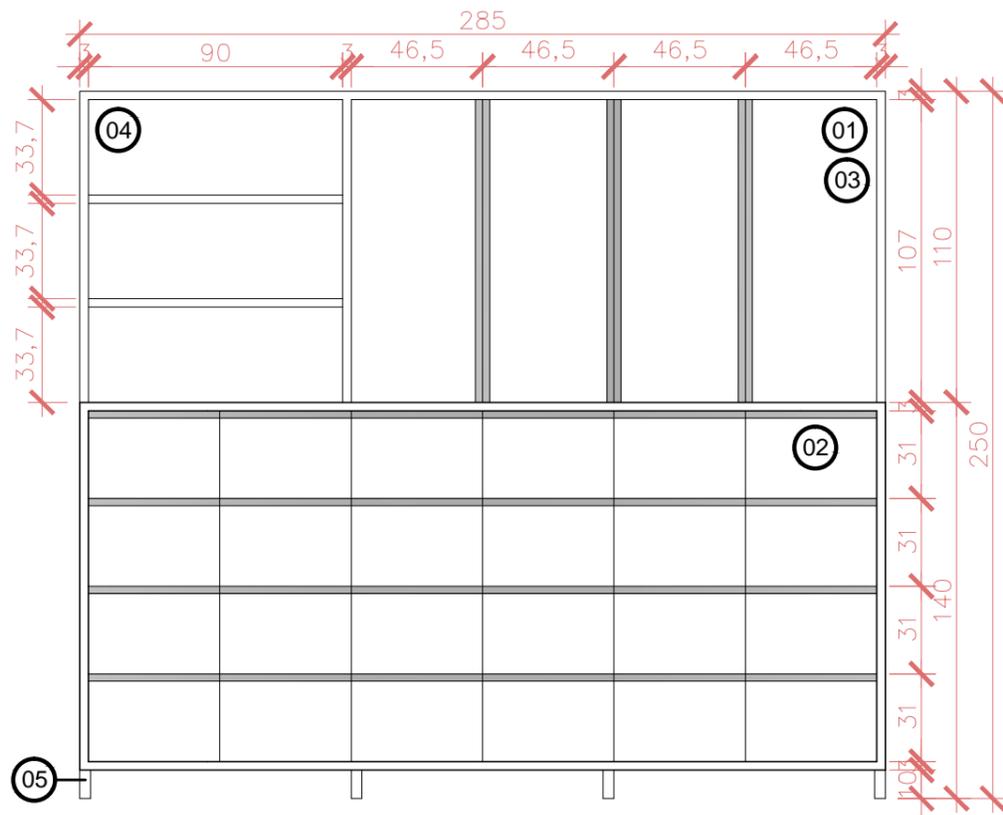


VISTA A - MÓVEL 01

Esc.:1/25

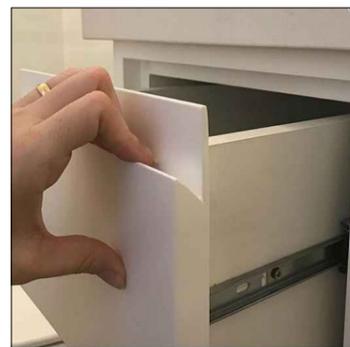


Puxador tipo cava

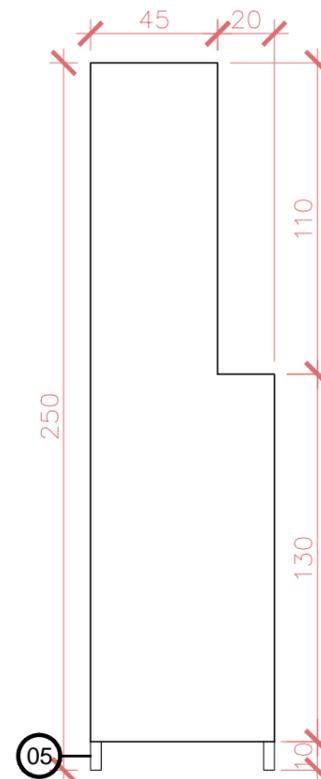

VISTA B - MÓVEL 01

Esc.:1/25

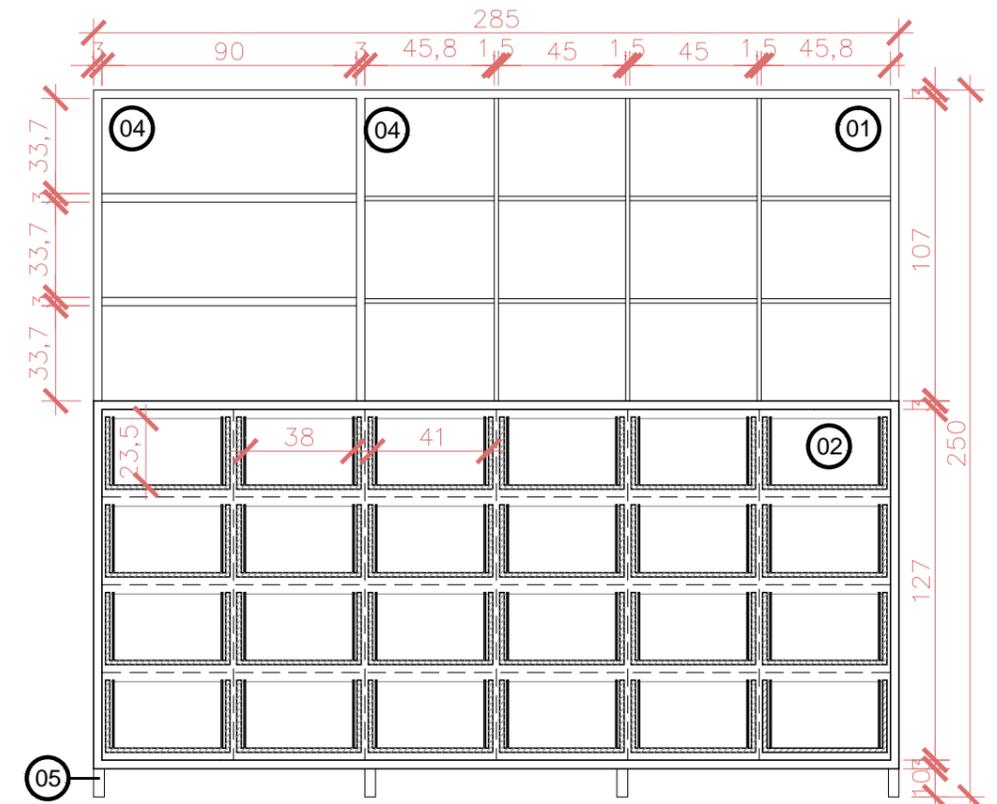

VISTA A INTERNA - MÓVEL 01

Esc.:1/25

LEGENDA

OBS.: ANTES DA EXECUÇÃO, CONFERIR MEDIDAS E VER DETALHES IN LOCO. AS MEDIDAS DO PROJETO ESTÃO TODAS EM CENTÍMETROS.

MÓVEL 01: AMÁRIO (285cm x 250cm), COM GAVETAS PARA PASTAS SUSPENSAS

- 01** MÓVEL COM ESTRUTURA EM MDP MALBEC CASSIS (MASISA).

02 GAVETA ESTILO ARQUIVO PARA PASTAS SUSPENSAS (FRENTE EM MELAMINA BRANCA ACETINADA). A GAVETA DEVE TER FUNDO E LATERAIS FECHADOS EM MELAMINA (PODENDO SER UTILIZADA TAMBÉM COMO GAVETA NORMAL - COM FECHAMENTO TOTAL). A GAVETA DEVE TER CORREDIÇAS TELESCÓPICAS E PUXADOR TIPO CAVA (NÃO SERÁ ADMITIDO PERFIL).
- 03** PORTA DE ABRIR EM MELAMINA BRANCA ACETINADA, COM PUXADORES TIPO CAVA E NO SEU INTERIOR PRATELEIRAS REFORÇADAS ALINHADAS COM AS PRATELEIRAS EXTERNAS.

04 PRATELEIRAS REFORÇADAS

05 PÉS METÁLICOS



Prefeitura de MARAVILHA

SECRETARIA DE ADMINISTRAÇÃO
SETOR DE PLANEJAMENTO

Av. Euclides da Cunha, 60 - Centro
Fone/Fax: (49) 3664-0044

OBRA:
MOBILIÁRIO PREFEITURA DE MARAVILHA

PROJETO:
Mobiliário

CONTEÚDO:
Plantas Baixas e Vistas

LOCAL:
Prefeitura Municipal

RESP. TÉCNICO:
Arq. Camila Begrow CAU A74048-9

PROPRETÁRIO:
Município de Maravilha CNPJ 82.821.190/0001-72

PRANCHA:
ARQ 01/03

DESENHO:
Ana Vivian

ESCALA:
1:25

DATA:
mar-18

ARQUIVO:
MOVEIS MENEGASSI.dwg