


PLANTA BAIXA PASSEIO

ESCALA 1:75

LEGENDA:

- MEIO FIO EXISTENTE - SERÁ MANTIDO
- SEM MEIO FIO - EXECUTAR
- MEIO FIO EXISTENTE - REFAZER
- MURO PARA CONTENÇÃO DO PASSEIO - EXECUTAR

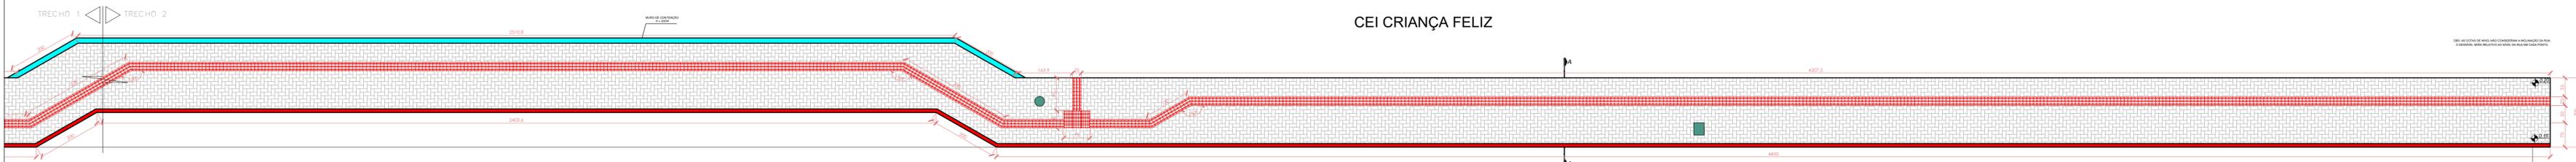


PLANTA BAIXA PASSEIO EXISTENTE


ESCALA 1:150

LEGENDA:

- PASSEIO EXISTENTE - SERÁ MANTIDO
- SEM PASSEIO - EXECUTAR
- PASSEIO EXISTENTE (LAJOTAS) - SUBSTITUIR DE ACORDO COM PROJETO

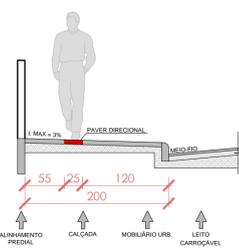

CORTA AA
ESCALA 1:50

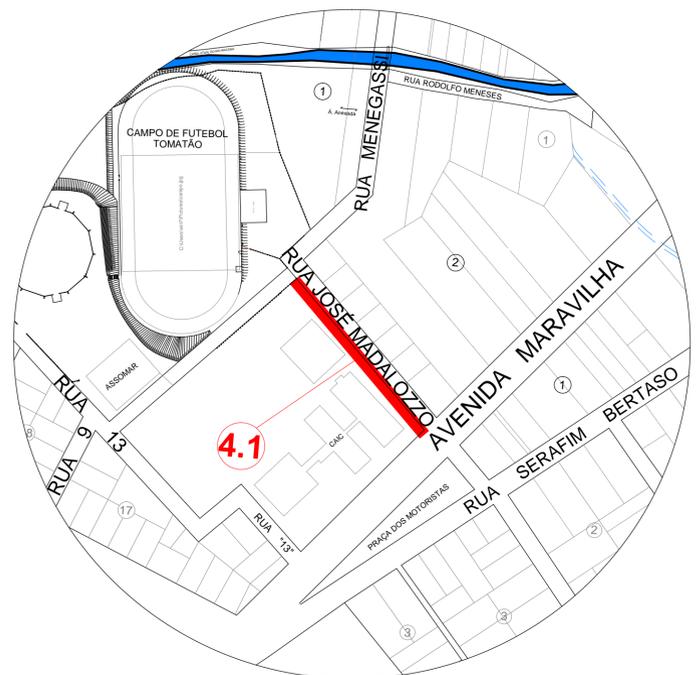

LOCALIZAÇÃO DO PASSEIO

 SECRETARIA DE ADMINISTRAÇÃO SETOR DE PLANEJAMENTO Av. Euclides da Cunha, 60 - Centro Fone/Fax: (49) 3664-0044	OPERAÇÃO			
	PASSEIO PÚBLICO CEI CRIANÇA FELIZ			
	PROJETO: PROJETO BÁSICO PASSEIO PÚBLICO ACESSÍVEL			
	CONTEÚDO: Planta Baixa e Corte			
	LOCAL: Rua José Madalozzo			
	RESP. TÉCNICO: Arq. Camilla Begrow CAU A74048-9			
PRÓPRIETÁRIO: Município de Maravilha CNPJ 02.821.190/0001-72				
FRANCHA: ARQ 01/01				
DESENHO: Ang Vivian	ESCALA: Indicação	DATA: jul-18	ARQUIVO: PASSEIO CEI CRIANÇA FELIZ.dwg	