

**PASSEIO PÚBLICO**  
ESCALA 1:100

AVENIDA SUL BRASIL




**Prefeitura de MARAVILHA**

SECRETARIA DE ADMINISTRAÇÃO  
SETOR DE PLANEJAMENTO

Av. Euclides da Cunha, 60 - Centro  
Fone/Fax: (49) 3664-0044

OBRA:			
<b>PASSEIO PÚBLICO ACESSÍVEL</b>			
PROJETO:		Acessibilidade	
CONTEÚDO:		Planta Baixa	
LOCAL: Esquina da Av. Sul Brasil com a Rua General Osório			
RESP. TÉCNICO:		Arg. Thais Trebien CAU A90003-6	
PRONCHA:		<b>ARQ 01/02</b>	
PROPRIETÁRIO: Município de Maravilha CNPJ 82.821.190/0001-72			
DESENHO:	ESCALA:	DATA:	ARQUIVO:
Thais Trebien	1:50	set-17	PASSEIO PÚBLICO ESQUINA DA CASA DO DOUTOR IVO.dwg

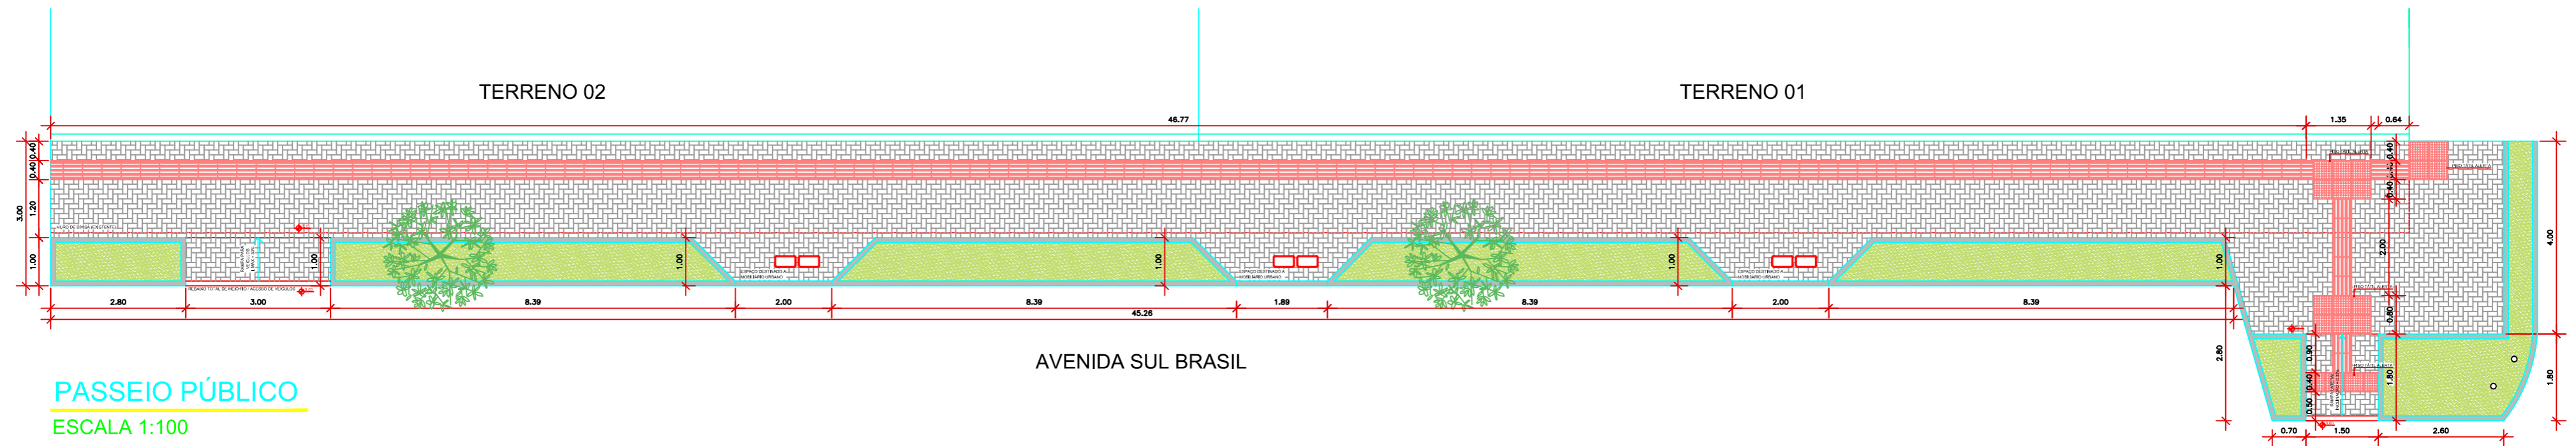

**PASSEIO PÚBLICO**  
ESCALA 1:100

AVENIDA SUL BRASIL



**Prefeitura de MARAVILHA**

SECRETARIA DE ADMINISTRAÇÃO  
SETOR DE PLANEJAMENTO

Av. Euclides da Cunha, 60 - Centro  
Fone/Fax: (49) 3664-0044

OBRA:			
<b>PASSEIO PÚBLICO ACESSÍVEL</b>			
PROJETO:		Acessibilidade	
CONTEÚDO:		Planta Baixa	
LOCAL: Esquina da Av. Sul Brasil com a Rua General Osório			
RESP. TÉCNICO:		Arg. Thais Trebien CAU A90003-6	
PRONCHA:		<b>ARQ 01/02</b>	
PROPRIETÁRIO: Município de Maravilha CNPJ 82.821.190/0001-72			
DESENHO:	ESCALA:	DATA:	ARQUIVO:
Thais Trebien	1:100	set-17	PASSEIO PÚBLICO ESQUINA DA CASA DO DOUTOR IVO.dwg