



BLOCO 1

PLANTA BAIXA - Existente

ÁREA TOTAL DESENHADA 1.310,82 m²
 ÁREA REFORMADA INTERNA 877,37 m²
 ESCALA 1 : 100

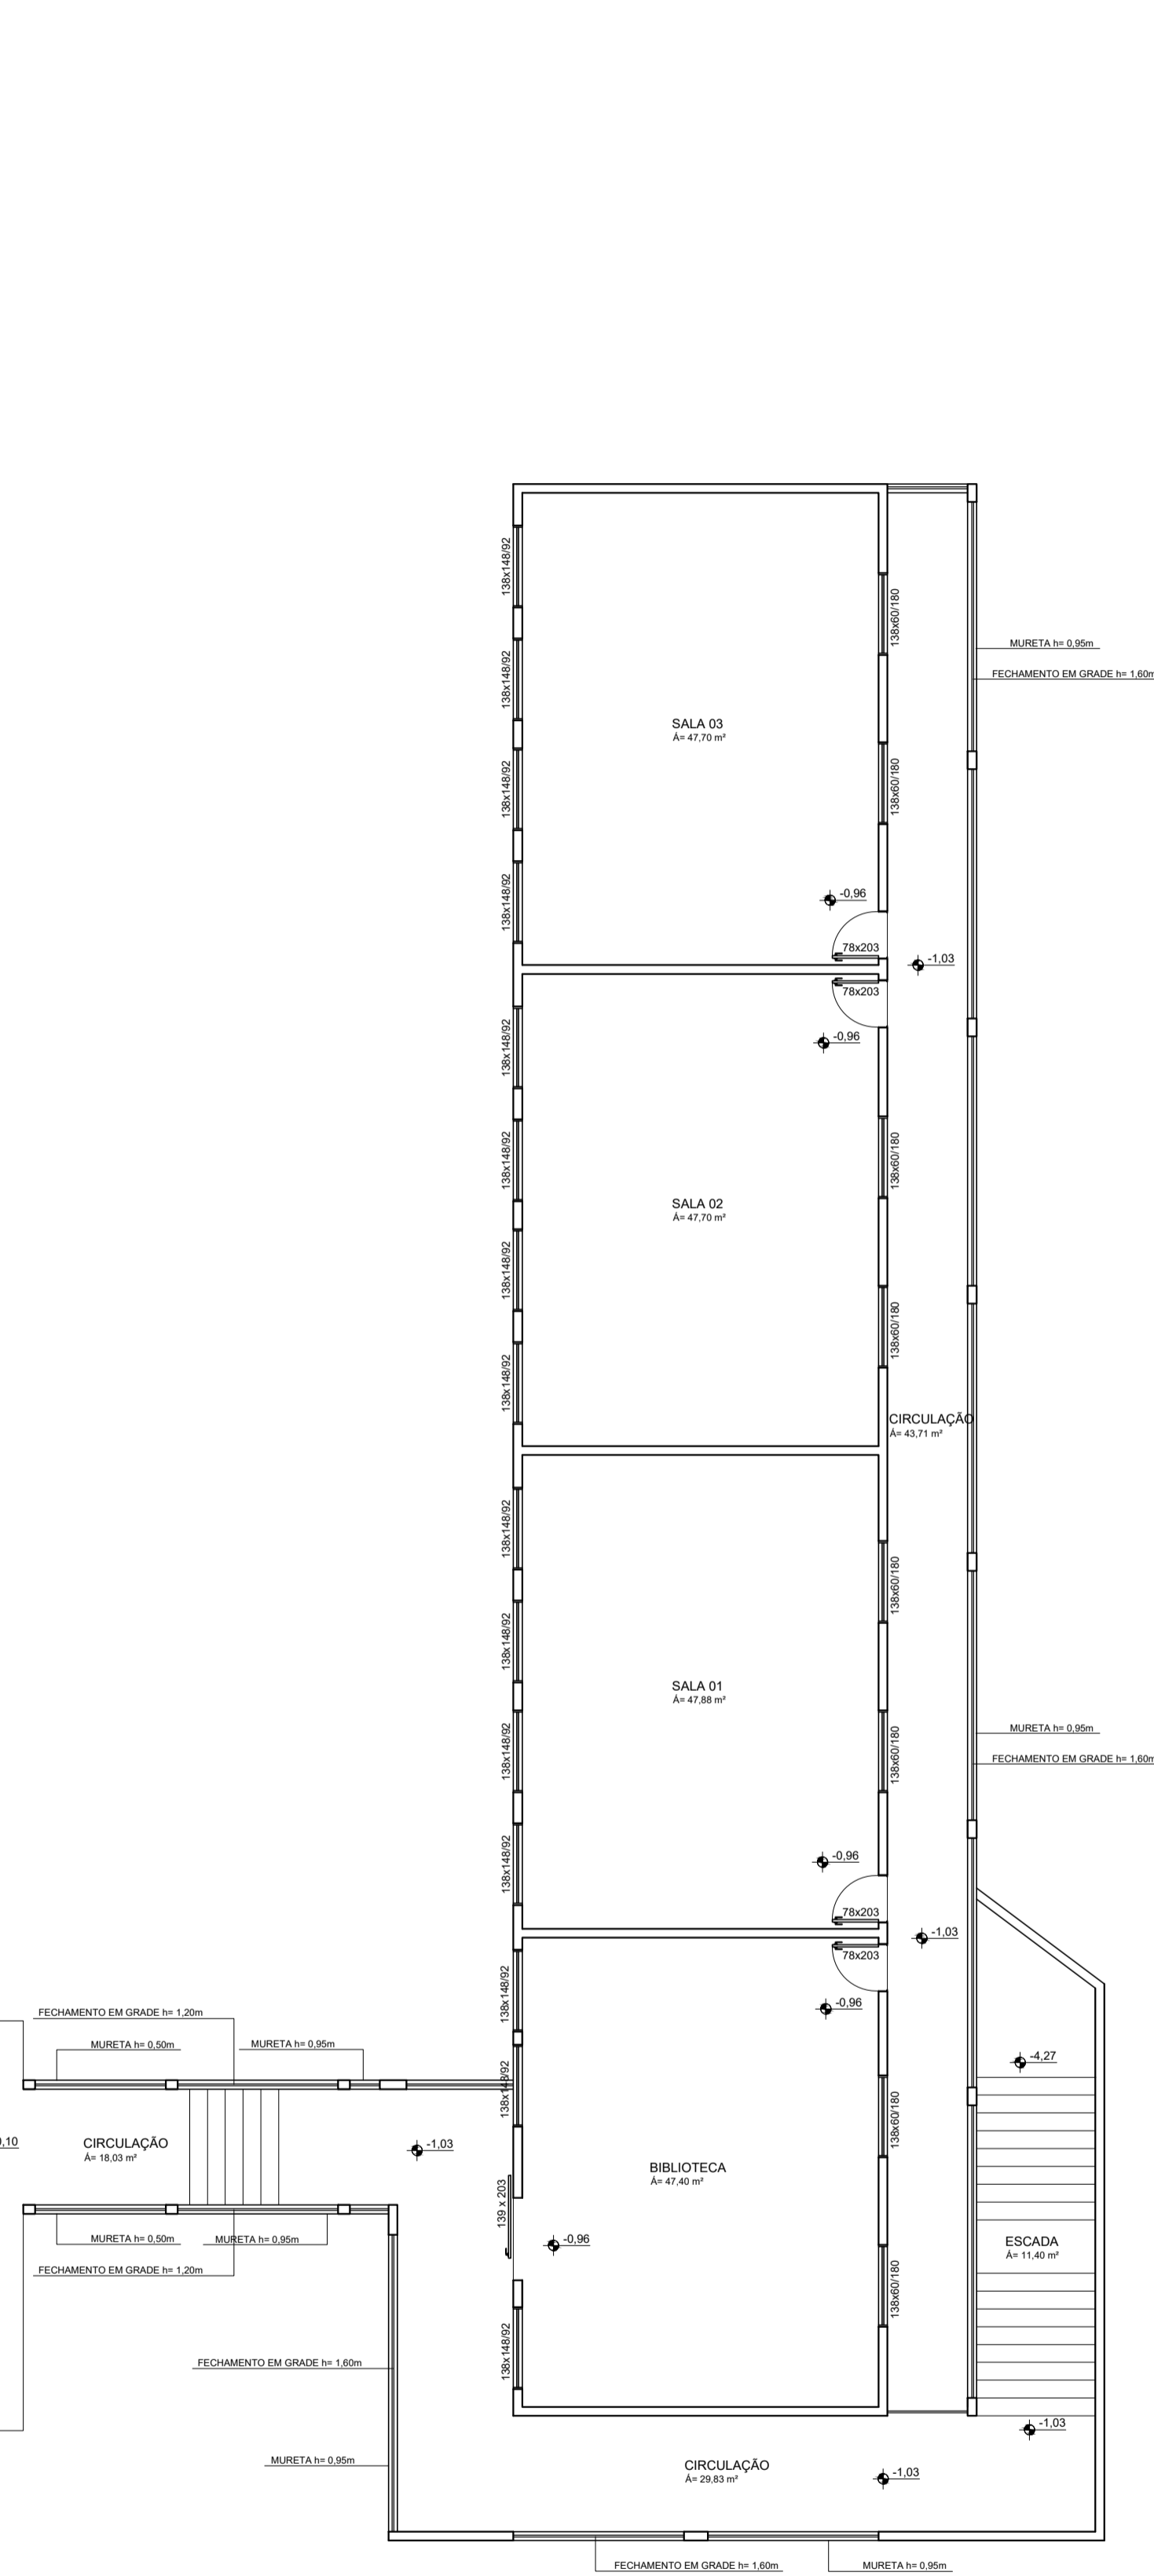

BLOCO 2
PAVIMENTO SUPERIOR

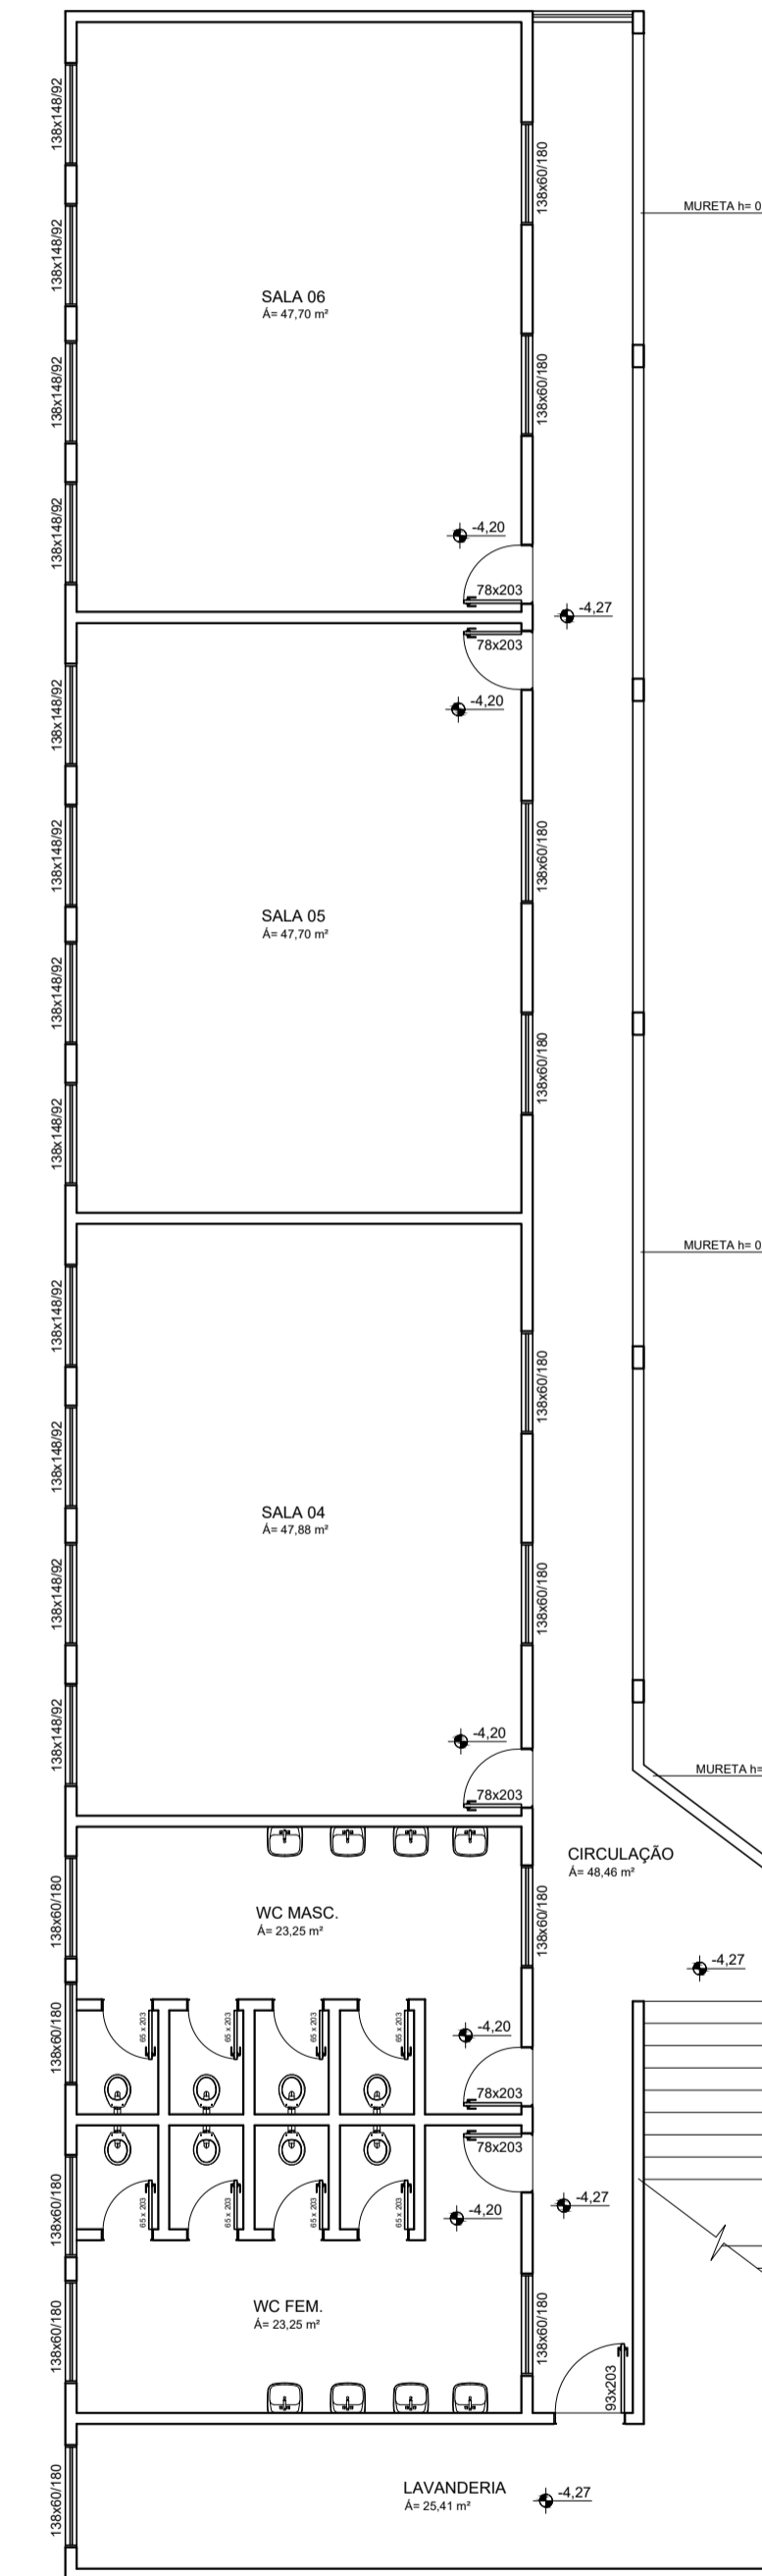

BLOCO 2
PAVIMENTO INFERIOR

RICARDO DE MARCO
 ARQUITETO E URBANISTA

FONE: (49) 9 9935-7426
 AV. SETE DE SETEMBRO, 333, CENTRO, MARAVILHA-SC, 89874-000

PROJETO DE REFORMA E REQUALIFICAÇÃO DE ESPAÇO PARA SALAS DE AULA NO CENTRO EDUCACIONAL MONTEIRO LOBATO	
ENDEREÇO: RUA ELOI LUIZ DADAN, Nº 815, BAIRRO BELA VISTA, MARAVILHA - SC	
PROPRIETÁRIO: Município de Maravilha <small>CNPJ: 02.821.190/0001-72</small>	
RESPONSÁVEL TÉCNICO: Ricardo de Marco <small>Arquiteto e Urbanista - CAU/SC A109.866-7</small>	
DESENHISTA: Ricardo de Marco <small>Arquiteto e Urbanista - CAU/SC A109.866-7</small>	ÁREAS: Á. Total 877,37 m²
ESCALA: Indicada	DATA: Janeiro/2019
CONTEÚDO: PLANTA BAIXA - EXISTENTE	
PRANCHA: 01/05	