



BLOCO 1

PLANTA BAIXA - Área Reformada Final (como ficará)

ÁREA REFORMADA INTERNA 877,37 m²
 ÁREA TOTAL REFORMADA 877,37 m²
 ESCALA 1:75

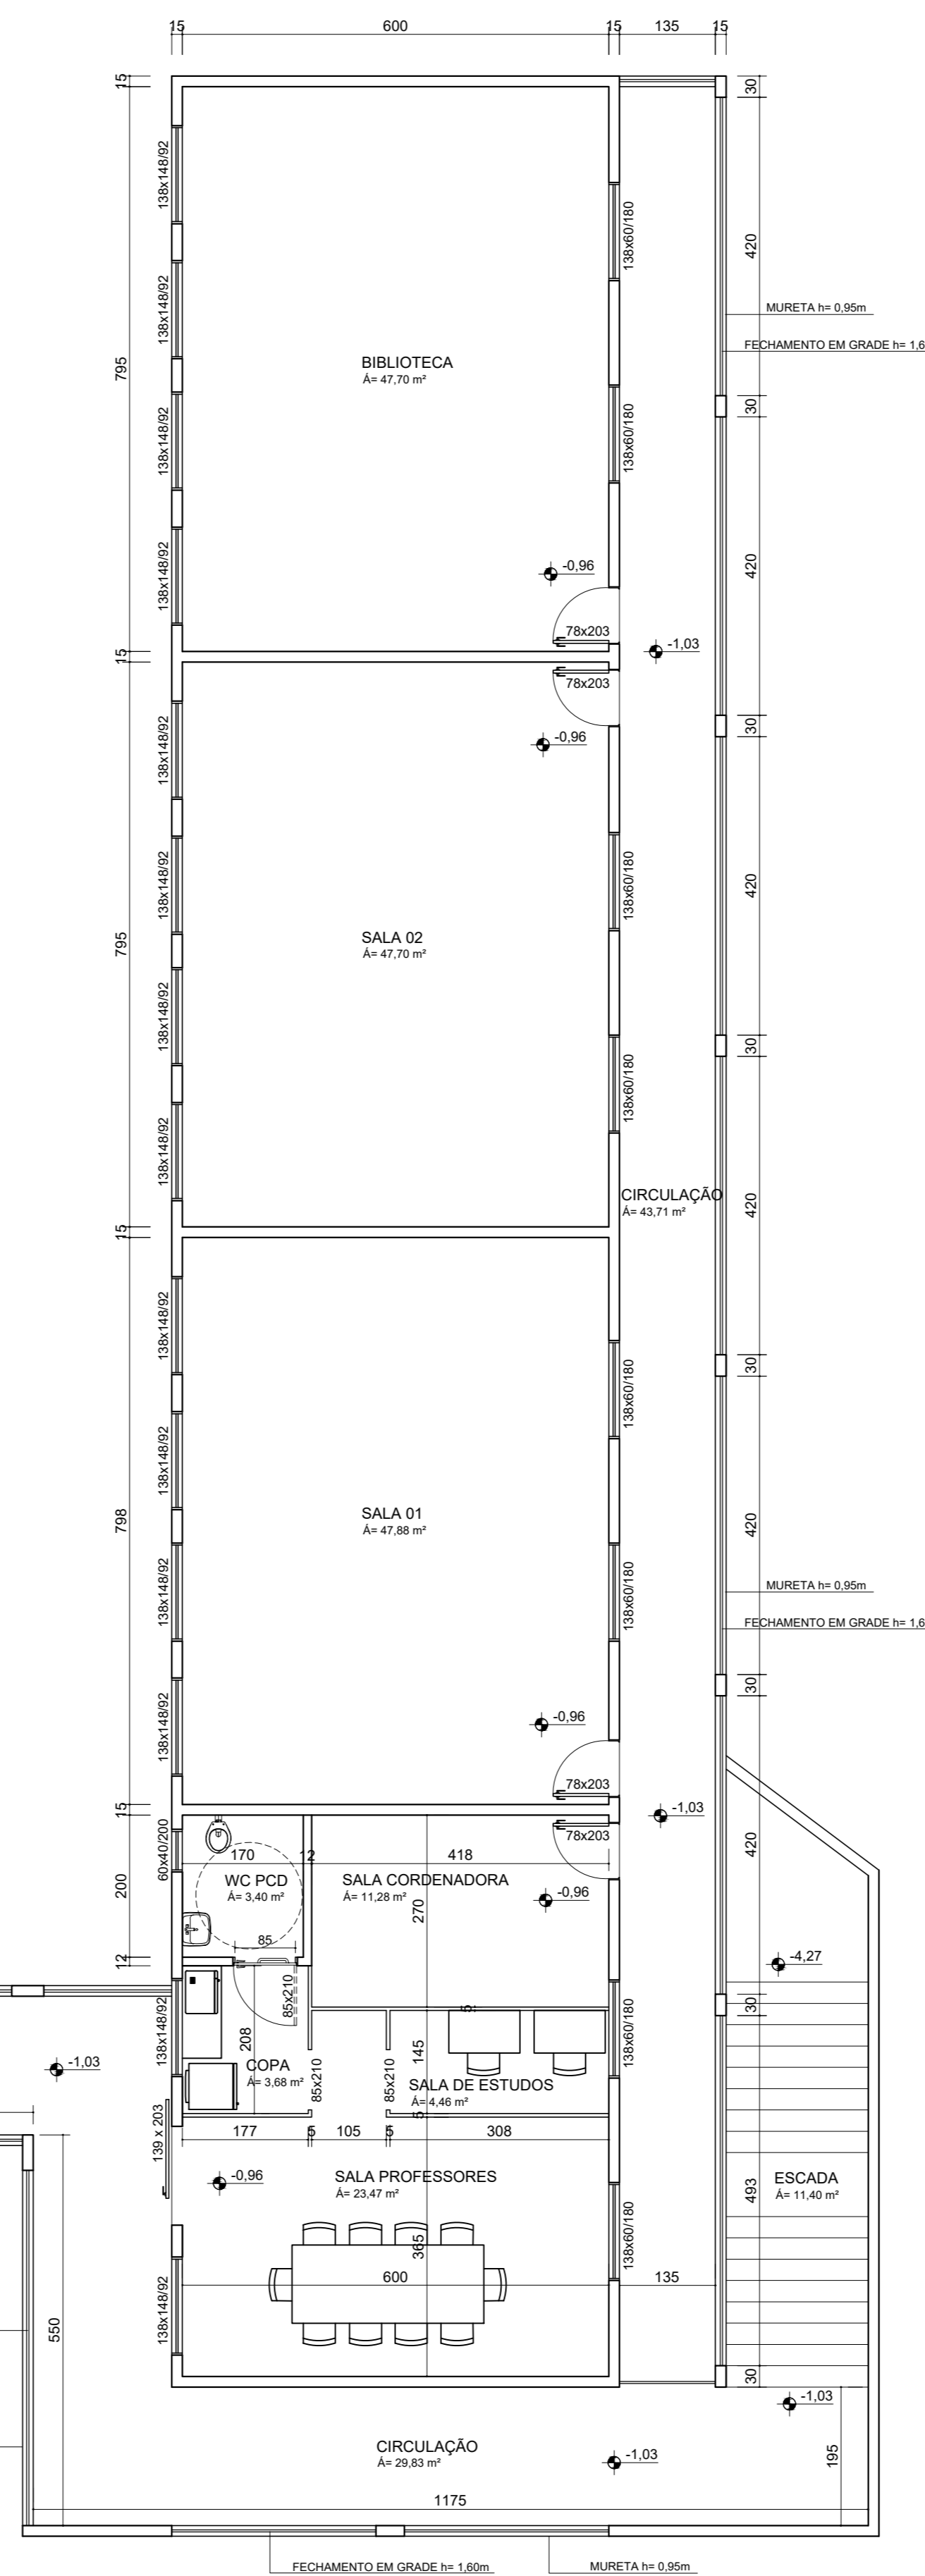

BLOCO 2
PAVIMENTO SUPERIOR

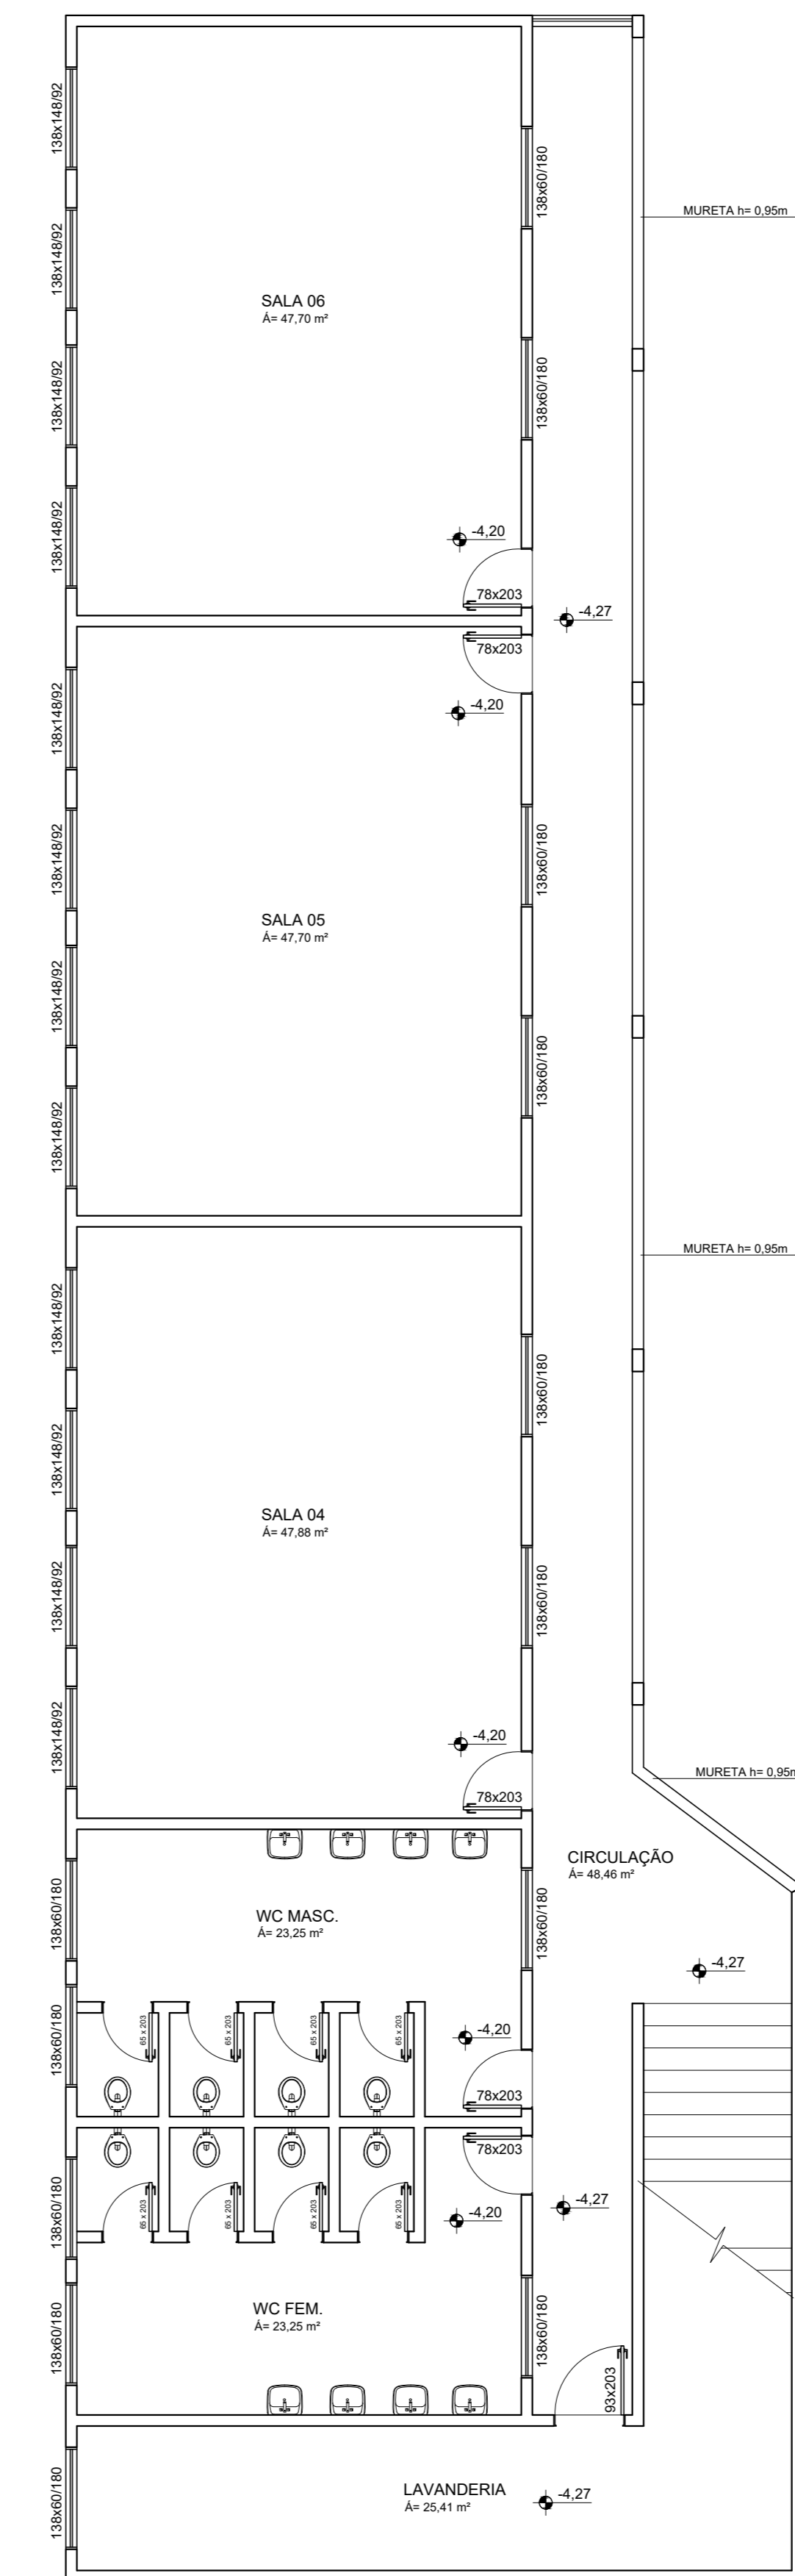

BLOCO 2
PAVIMENTO INFERIOR

RICARDO DE MARCO
ARQUITETO E URBANISTA
 RONE: 149 9 9955-7456
 CAUSCA 109866-7
 AV. SETE DE SETEMBRO, 333, CENTRO, MARAVILHA-SC, 89874-000

PROJETO DE REFORMA E REQUALIFICAÇÃO DE ESPAÇO PARA SALAS DE AULA NO CENTRO EDUCACIONAL MONTEIRO LOBATO

PROPRIETÁRIO:
Município de Maravilha
CNPJ: 02.821.190/0001-72

RESPONSÁVEL TÉCNICO:
Ricardo de Marco
Arquiteto e Urbanista - CAUSCA 109 866-7

DESENHISTA:
Ricardo de Marco
Arquiteto e Urbanista - CAUSCA 109 866-7

ESCALA:
Indicada: Janeiro/2019
Á. Total: 877,37 m²

CONTEÚDO:
PLANTA BAIXA - ÁREA REFORMADA FINAL

FRANZIA:
03/05