


PLANTA BAIXA - Cobertura

ÁREA TOTAL TELHADO A SUBSTITUIR 1,072,29 m²
 ESCALA 1 : 75

BLOCO 1

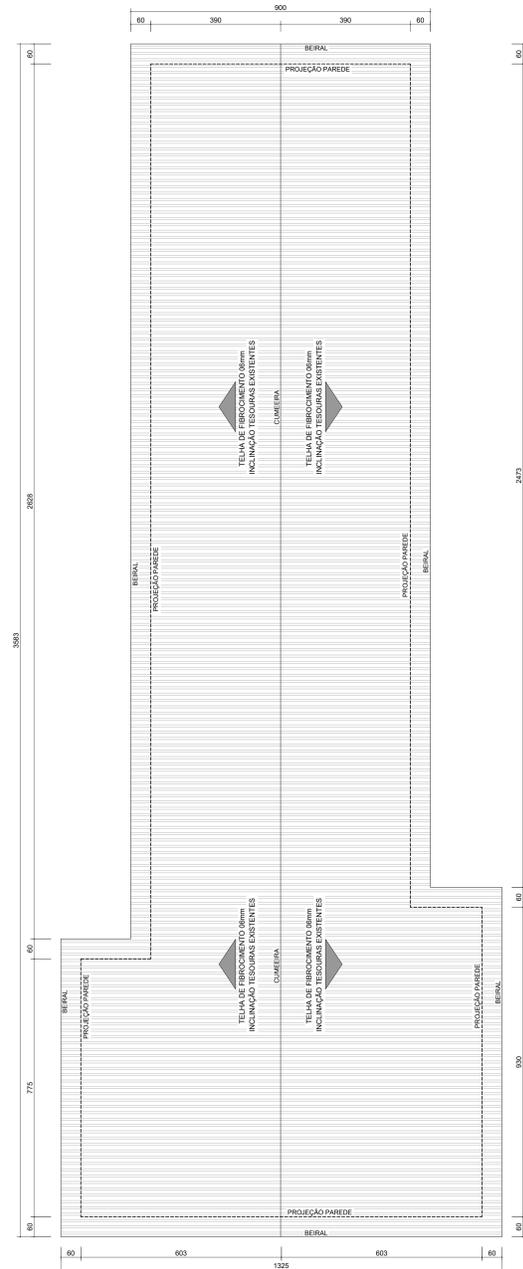

BLOCO 2



RICARDO DE MARCO
 ARQUITETO E URBANISTA
 FONE: (49) 9 9955-7456
 CAUSCA 109866-7
 AV. SETE DE SETEMBRO, 333, CENTRO, MARAVILHA-SC, 89874-000

PROJETO DE REFORMA E REQUALIFICAÇÃO DE ESPAÇO PARA SALAS DE AULA NO CENTRO EDUCACIONAL MONTEIRO LOBATO

ENDEREÇO:
 RUA ELOI LUIZ DADAN, Nº 815, BAIRRO BELA VISTA, MARAVILHA - SC

PROPRIETÁRIO:
 Município de Maravilha
 CNPJ: 02.821.190/0001-72

RESPONSÁVEL TÉCNICO:
 Ricardo de Marco
 Arquiteto e Urbanista - CAUSCA 109.866-7

DESENHISTA:
 Ricardo de Marco
 Arquiteto e Urbanista - CAUSCA 109.866-7

ESCALA: Indicada DATA: Janeiro/2019

ÁREAS:
 Á. Total 877,37 m²

CONTEÚDO:
 PLANTA BAIXA - COBERTURA

FRANZIA:
 04/05