


DETALHE 01:

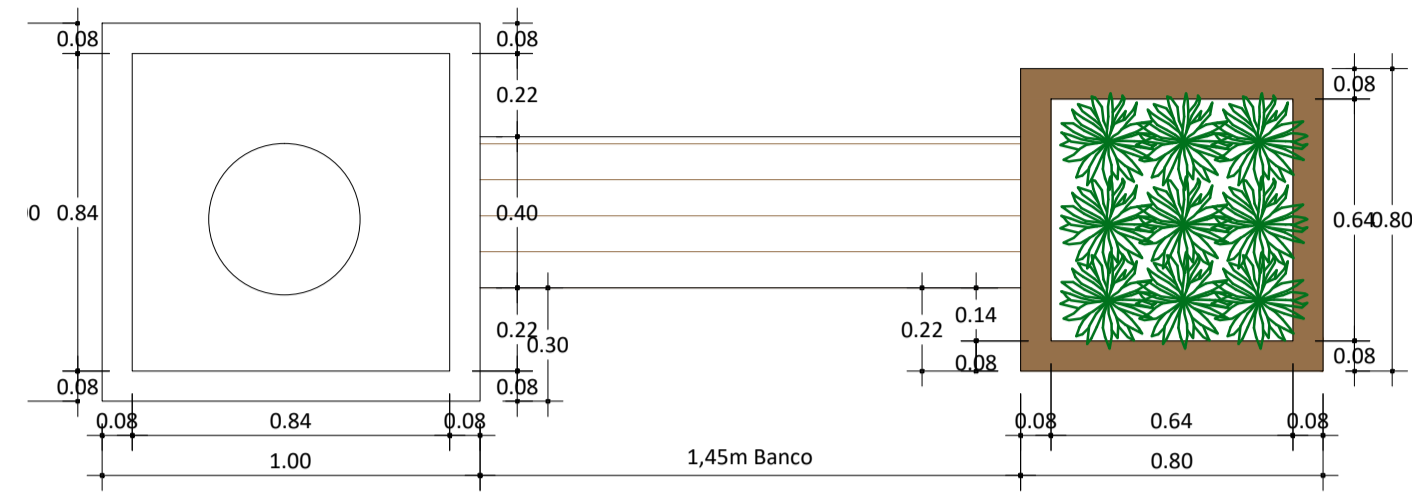


PLANTA BAIXA:
ESCALA: 1/20



VISTA:
ESCALA: 1/20


QUANTITATIVO: (h=0,80m)
MADEIRA TRATADA: 5,00m²
DIANELLA: 9UND
CASCA DE MADEIRA PARA JARDIM: 0,40m²
PEDRA BRANCA: 0,70m²
FLOREIRAS (PLÁSTICO 0,50X0,21/016) :3UND

DETALHE 02:

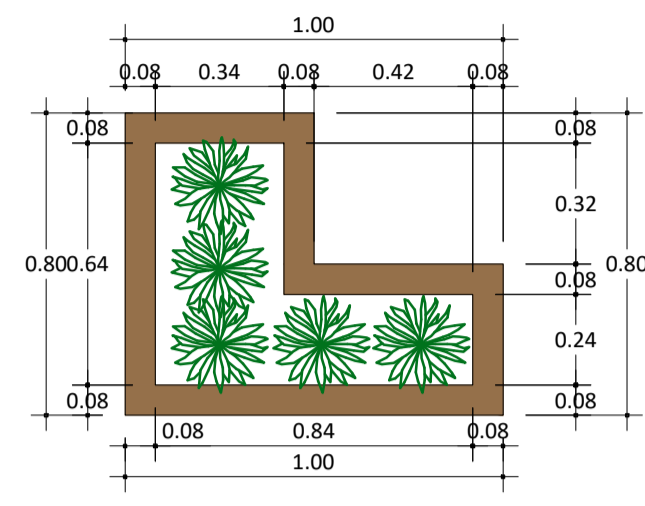

QUANTITATIVO: (h=0,80m)
MADEIRA TRATADA: 3,50m²
DIANELLA: 5UND
CASCA DE MADEIRA PARA JARDIM: 0,35m²
FLOREIRA (PLÁSTICO 0,80X0,25) :1UND
FLOREIRA (PLÁSTICO 0,35X0,15) :2UND

DETALHE 03:

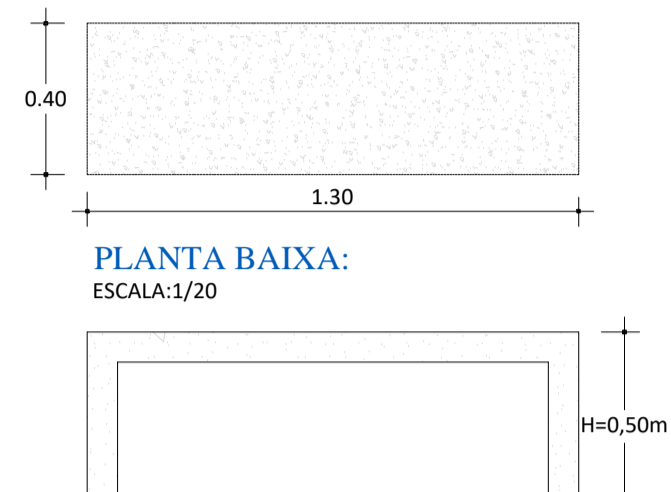


PLANTA BAIXA:
ESCALA: 1/20

VISTA:
ESCALA: 1/20

QUANTITATIVO:
BANCO PRÉ MOLDADO: 1,30X0,40 = 1UND

DETALHE 04:

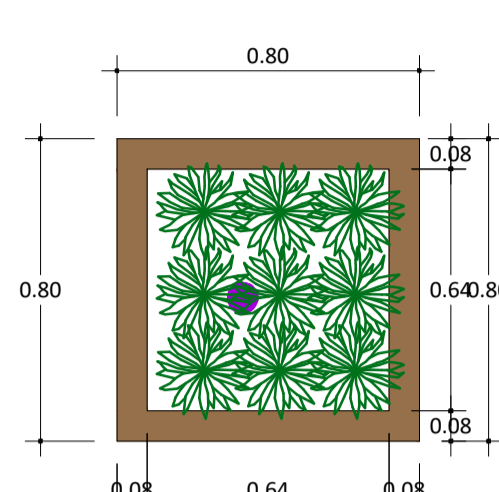


PLANTA BAIXA:
ESCALA: 1/20




QUANTITATIVO: (h=0,30m)
MADEIRA TRATADA: 1,50m²
DIANELLA: 9UND
CASCA DE MADEIRA PARA JARDIM: 0,40m²
FLOREIRAS (PLÁSTICO 0,50X0,21/016) :3UND

DETALHE 05:

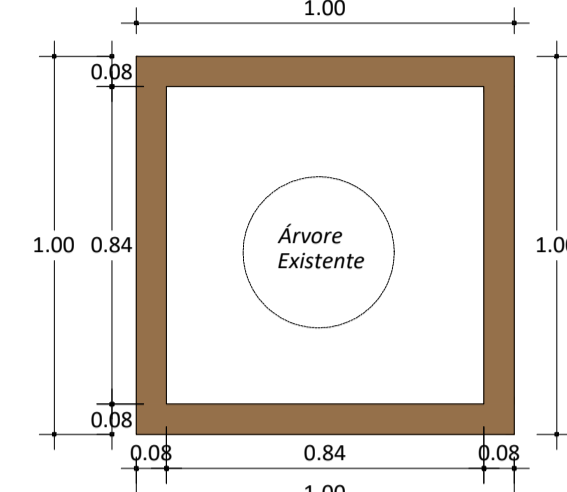


PLANTA BAIXA:
ESCALA: 1/20

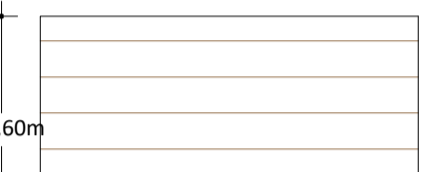

QUANTITATIVO: (h=0,60m)
MADEIRA TRATADA: 2,70m²
PEDRA BRANCA: 0,70m²

DETALHE 06:

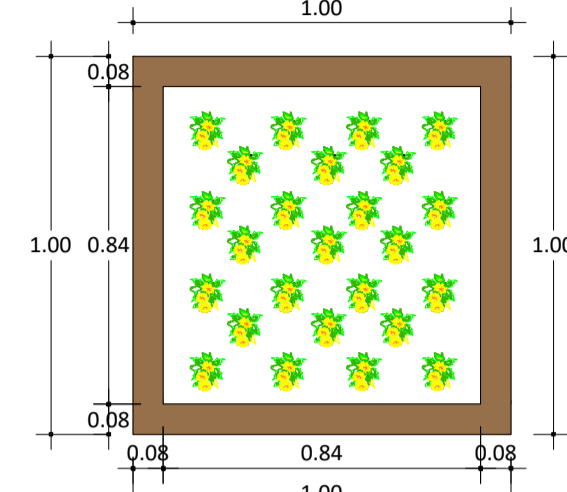


PLANTA BAIXA:
ESCALA: 1/20




QUANTITATIVO: (h=0,60m)
MADEIRA TRATADA: 2,15m²
DIANELLA: 4UND
CASCA DE MADEIRA PARA JARDIM: 0,20m²
FLORES DA ESTAÇÃO: 25 UND
FLOREIRA (0,80X0,25) : 3 UND.

DETALHE 07:

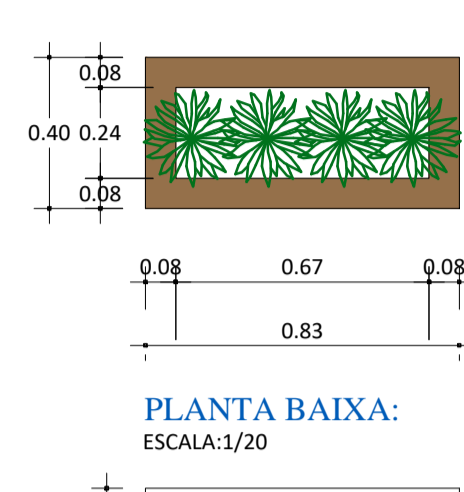

PLANTA BAIXA:
ESCALA: 1/20

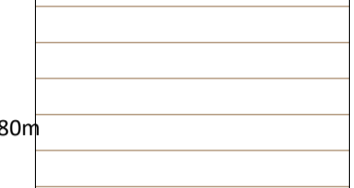

VISTA:
ESCALA: 1/20

QUANTITATIVO: (h=0,80m)
MADEIRA TRATADA: 2,15m²
DIANELLA: 4UND
CASCA DE MADEIRA PARA JARDIM: 0,20m²
FLOREIRA (PLÁSTICO 0,80X0,25) :1UND

DETALHE 08:




QUANTITATIVO: (h=0,40m)
MADEIRA TRATADA: 2,60m²
CASCA DE MADEIRA PARA JARDIM: 0,55m²
FLORES DA ESTAÇÃO: 14 UND.
FLOREIRA (0,35X0,15) : 9 UND.


DETALHE 09:




QUANTITATIVO: (h=0,40m)
MADEIRA TRATADA: 3,50m²
CASCA DE MADEIRA PARA JARDIM: 0,80m²
FLORES DA ESTAÇÃO: 22 UND.
FLOREIRA (0,35X0,15) : 13 UND.

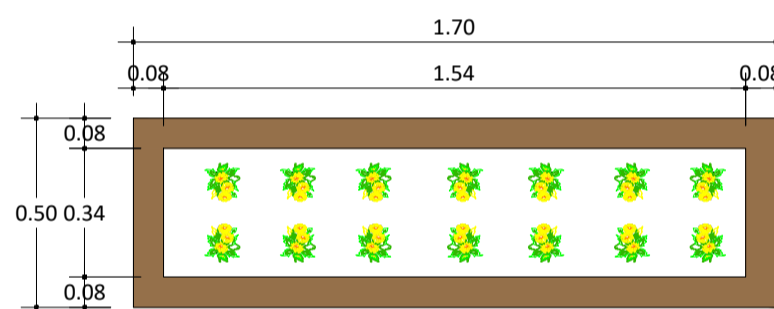


PLANTA BAIXA:
ESCALA: 1/20

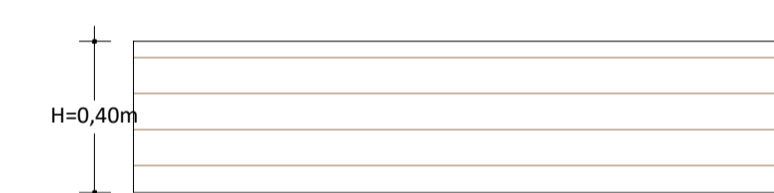

VISTA:
ESCALA: 1/20

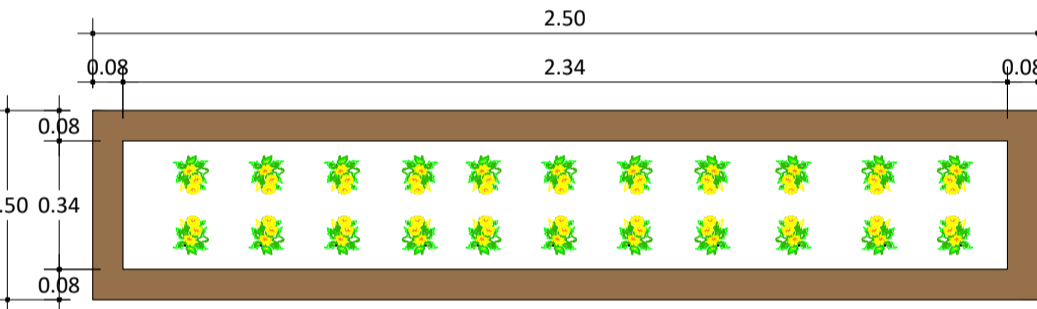

PLANTA BAIXA:
ESCALA: 1/20

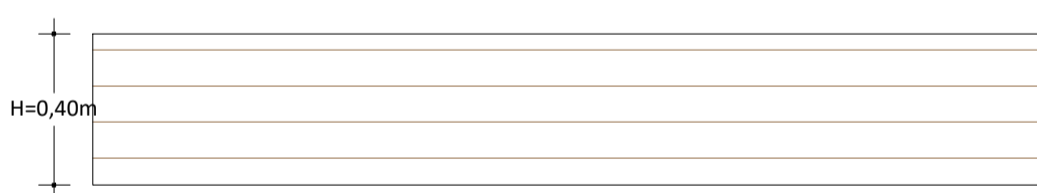


VISTA:
ESCALA: 1/20


DETALHE 10:



QUANTITATIVO: (h=0,45m)
MADEIRA TRATADA: 4,10m²
ARUNDINA PODOCARPO: 33UND
CASCA DE MADEIRA PARA JARDIM: 1,65m²
FLOREIRA (PLÁSTICO 0,80X0,25) :10UND

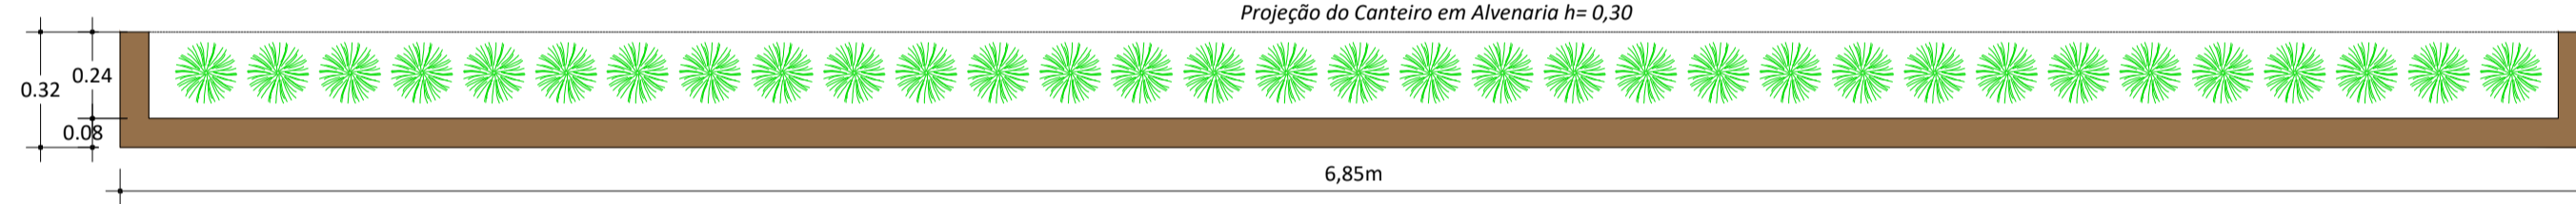

PLANTA BAIXA:
ESCALA: 1/20

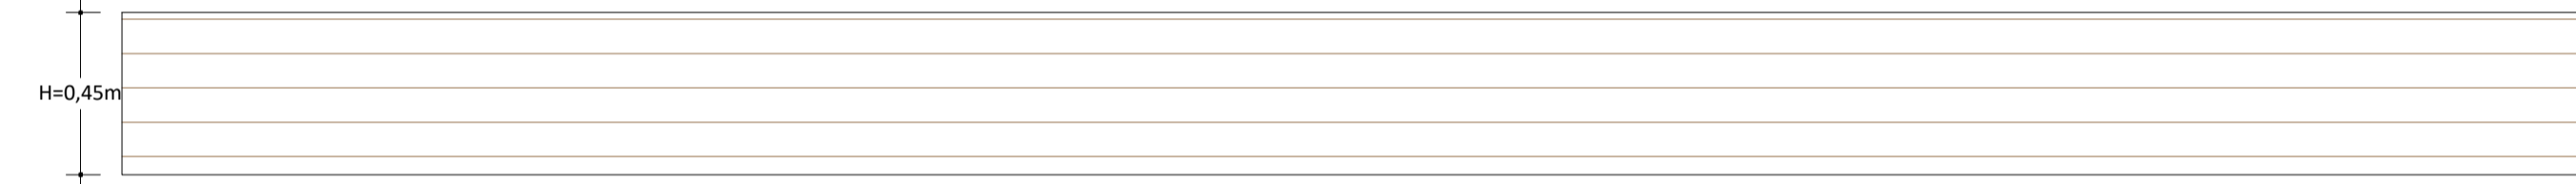

VISTA:
ESCALA: 1/20

DETALHE 11:



QUANTITATIVO: (h=0,45m)
MADEIRA TRATADA: 4,00m²
MOREIRA: 16UND
CASCA DE MADEIRA PARA JARDIM: 1,55m²
FLOREIRA (PLÁSTICO 0,80X0,25) :8UND



PLANTA BAIXA:
ESCALA: 1/20



VISTA:
ESCALA: 1/20

QUANTITATIVO TOTAL:

VEGETAÇÃO:
FLORES DA ESTAÇÃO: 61UND.
ARUNDINA PODOCARPO: 33UND.
MOREIRA: 16UND.
DIANELLA: 5UND.


MADEIRA TRATADA:
DETALHE 01: 5,00m² x 2= 10,00m²
DETALHE 02: 3,50m² x 4= 14,00m²
DETALHE 04: 1,50m² x 1= 1,50m²
DETALHE 05: 2,70m² x 1= 2,70m²
DETALHE 06: 2,15m² x 2= 4,30m²
DETALHE 07: 2,15m² x 1= 2,15m²
DETALHE 08: 2,60m² x 1= 2,60m²
DETALHE 09: 3,50m² x 1= 3,50m²
DETALHE 10: 4,10m² x 1= 4,10m²
DETALHE 11: 4,00m² x 1= 4,00m²
TOTAL MADEIRA TRATADA: 49,95m²

FLOREIRAS EM PLÁSTICO
DETALHE 01: 0,70m² x 2= 1,40m²
DETALHE 02: 0,35m² x 4= 1,40m²
DETALHE 04: 0,40m² x 1= 0,40m²
DETALHE 05: 0,70m² x 2= 1,40m²
DETALHE 06: 0,20m² x 1= 0,20m²
DETALHE 08: 0,55m² x 1= 0,55m²
DETALHE 09: 0,80m² x 1= 0,80m²
DETALHE 10: 1,65m² x 1= 1,65m²
DETALHE 11: 1,55m² x 1= 1,55m²
TOTAL CASCA MADEIRA: 8,75m²

PEDRAS BRANCAS:
DETALHE 01: 0,70m² x 2= 1,40m²
DETALHE 05: 0,70m² x 1= 0,70m²
TOTAL PEDRAS BRANCAS: 2,10m²

BANCOS:
DETALHE 03: 1,30m x 0,40= 8 UND.
CERCA:
CERCA EM FERRO: 26,75m x h=0,80

OBSERVAÇÃO:
TODA MADEIRA UTILIZADA DEVERÁ SER MADEIRA DE LEM, MAÇARANDUBA, ANGELIM OU EQUIVALENTE A REGIÃO.

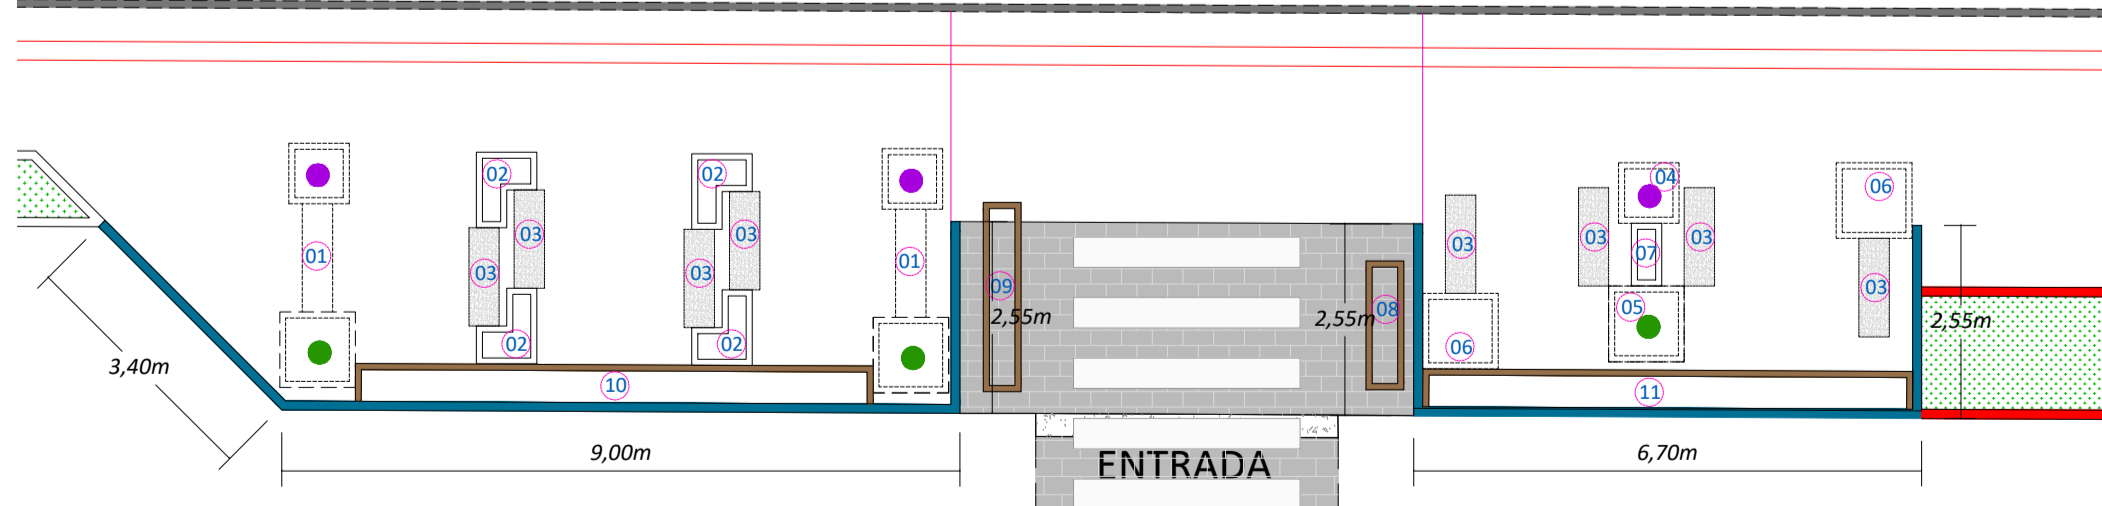

PLANTA BAIXA
Esc: 1/100

Professional information block for RAFAEL CASSOL BASSO, including company name AMERIOS, municipality MARAVILHA - SC, and contact details.