




**PLANTA BAIXA**  
 ÁREA CONSTRUÍDA 63,18m²  
 ESCALA 1:50

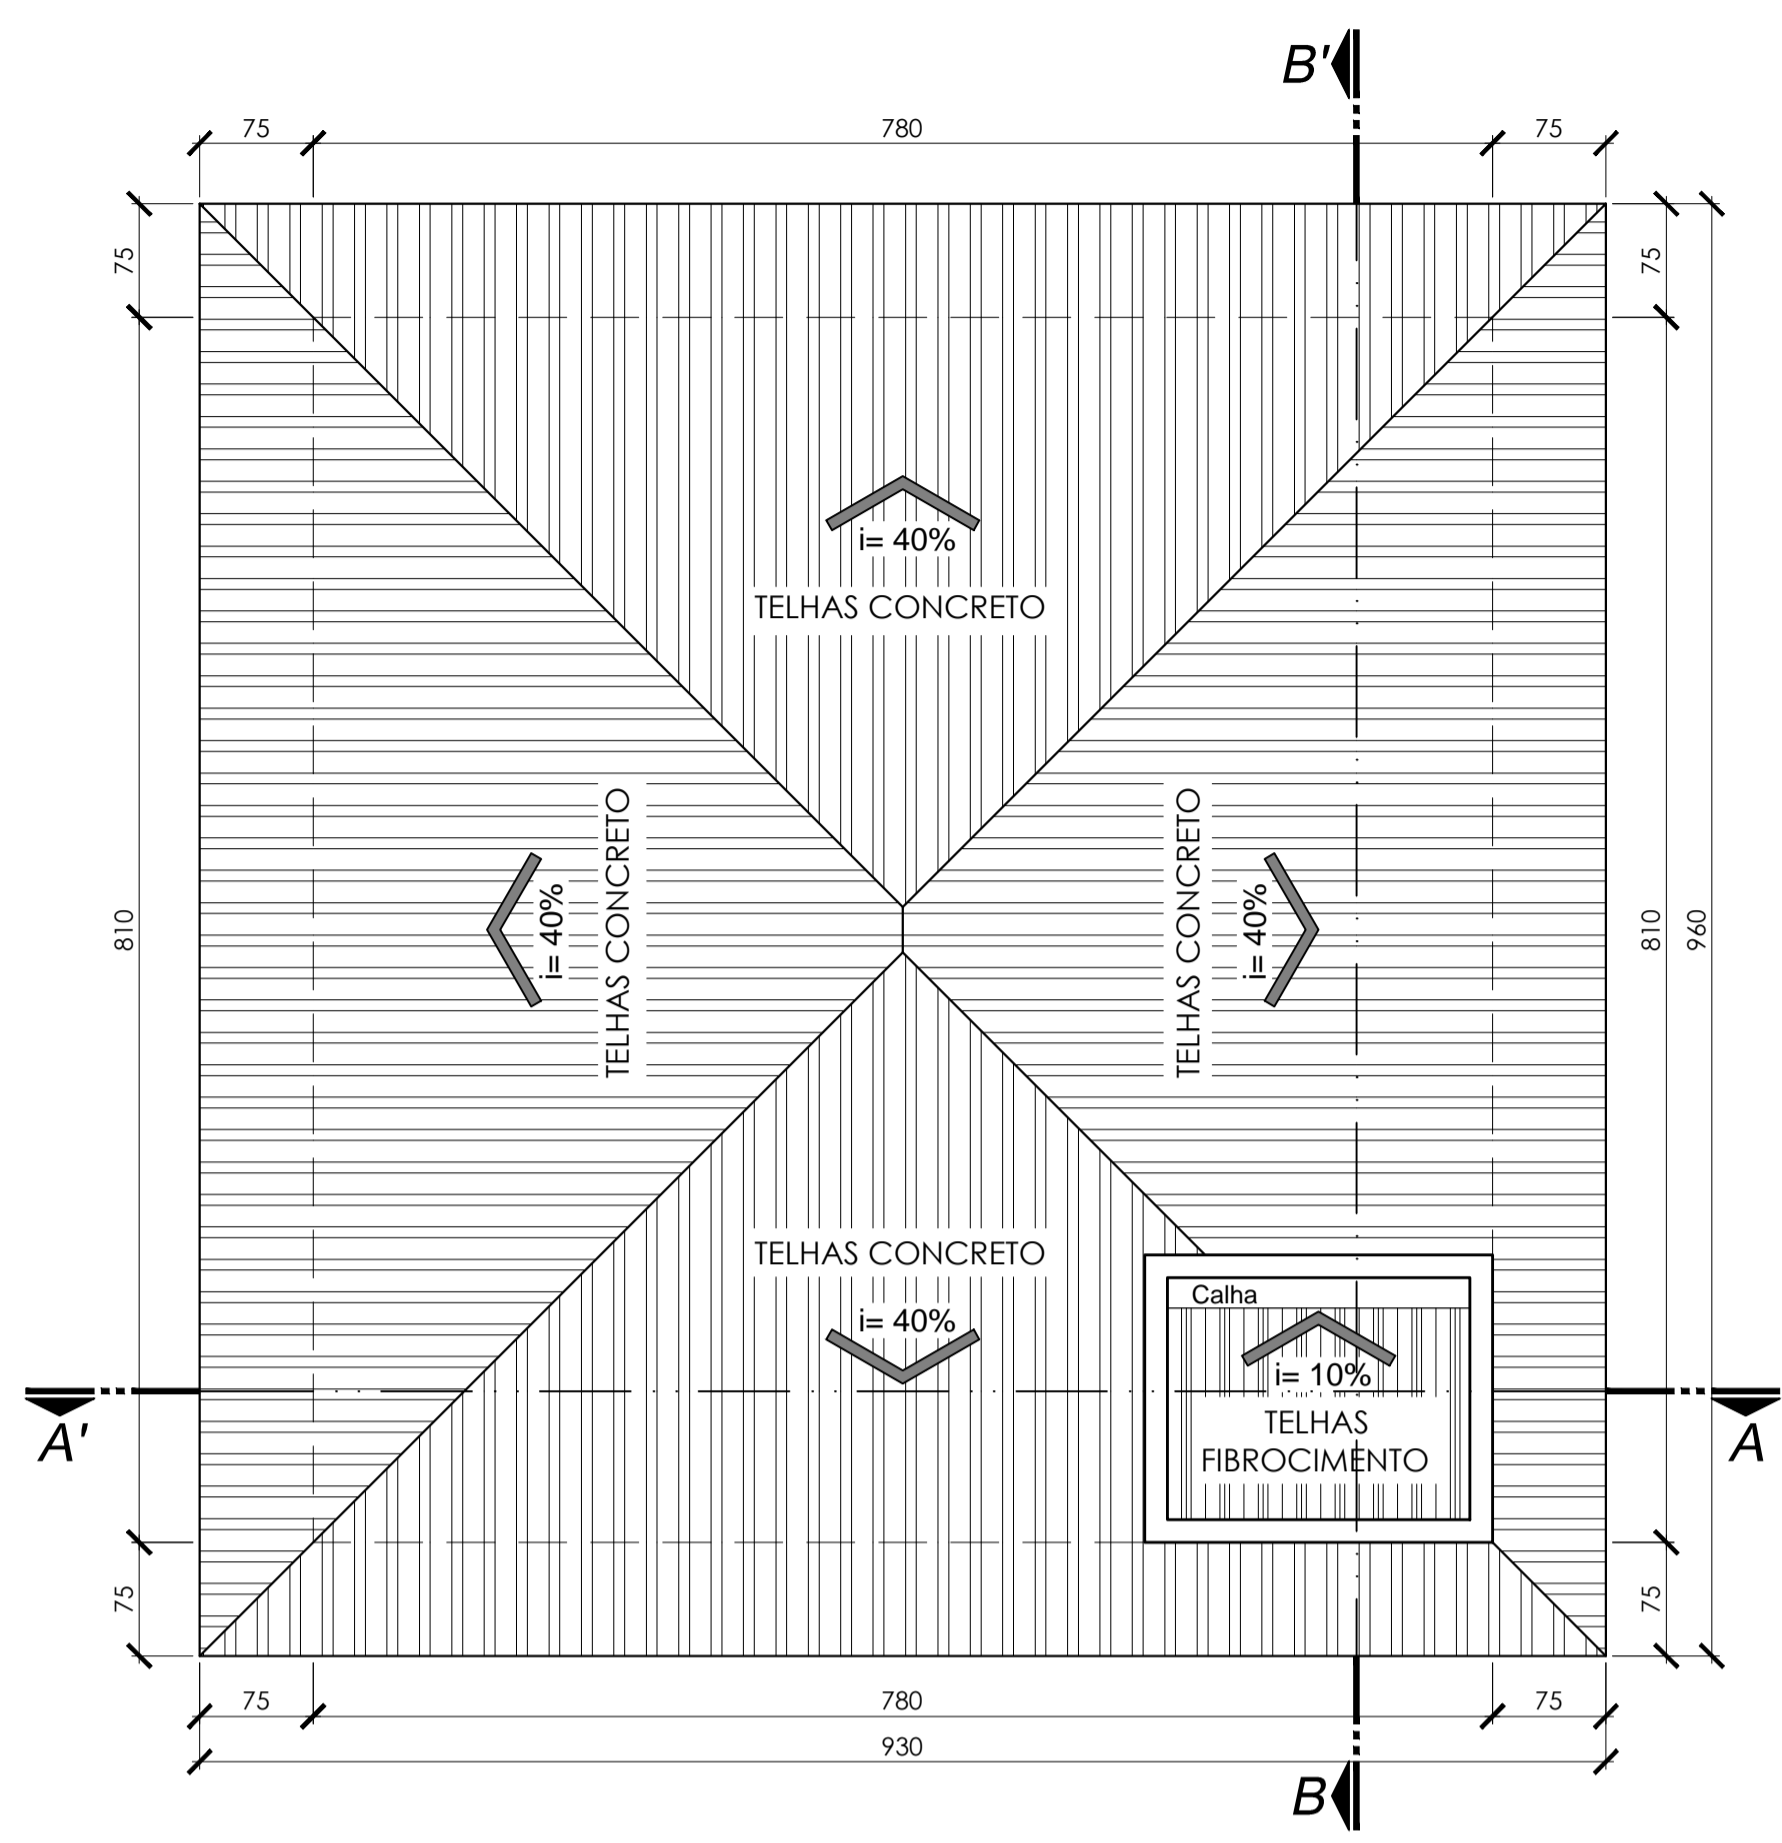


**PLANTA DE COBERTURA**  
 ESCALA 1:50

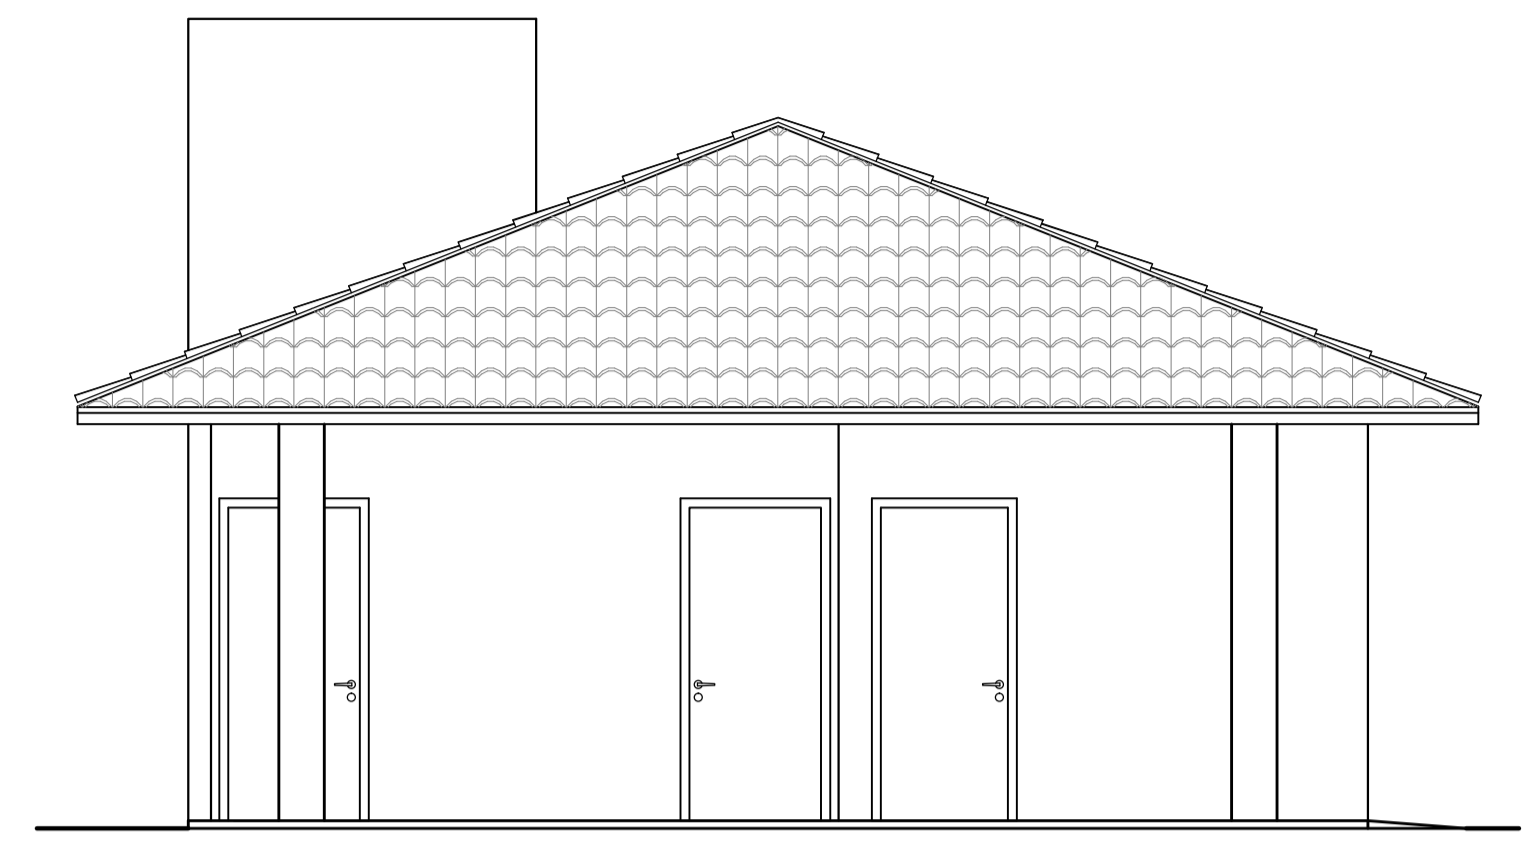


**FACHADA FRONTAL**  
 ESCALA 1:50

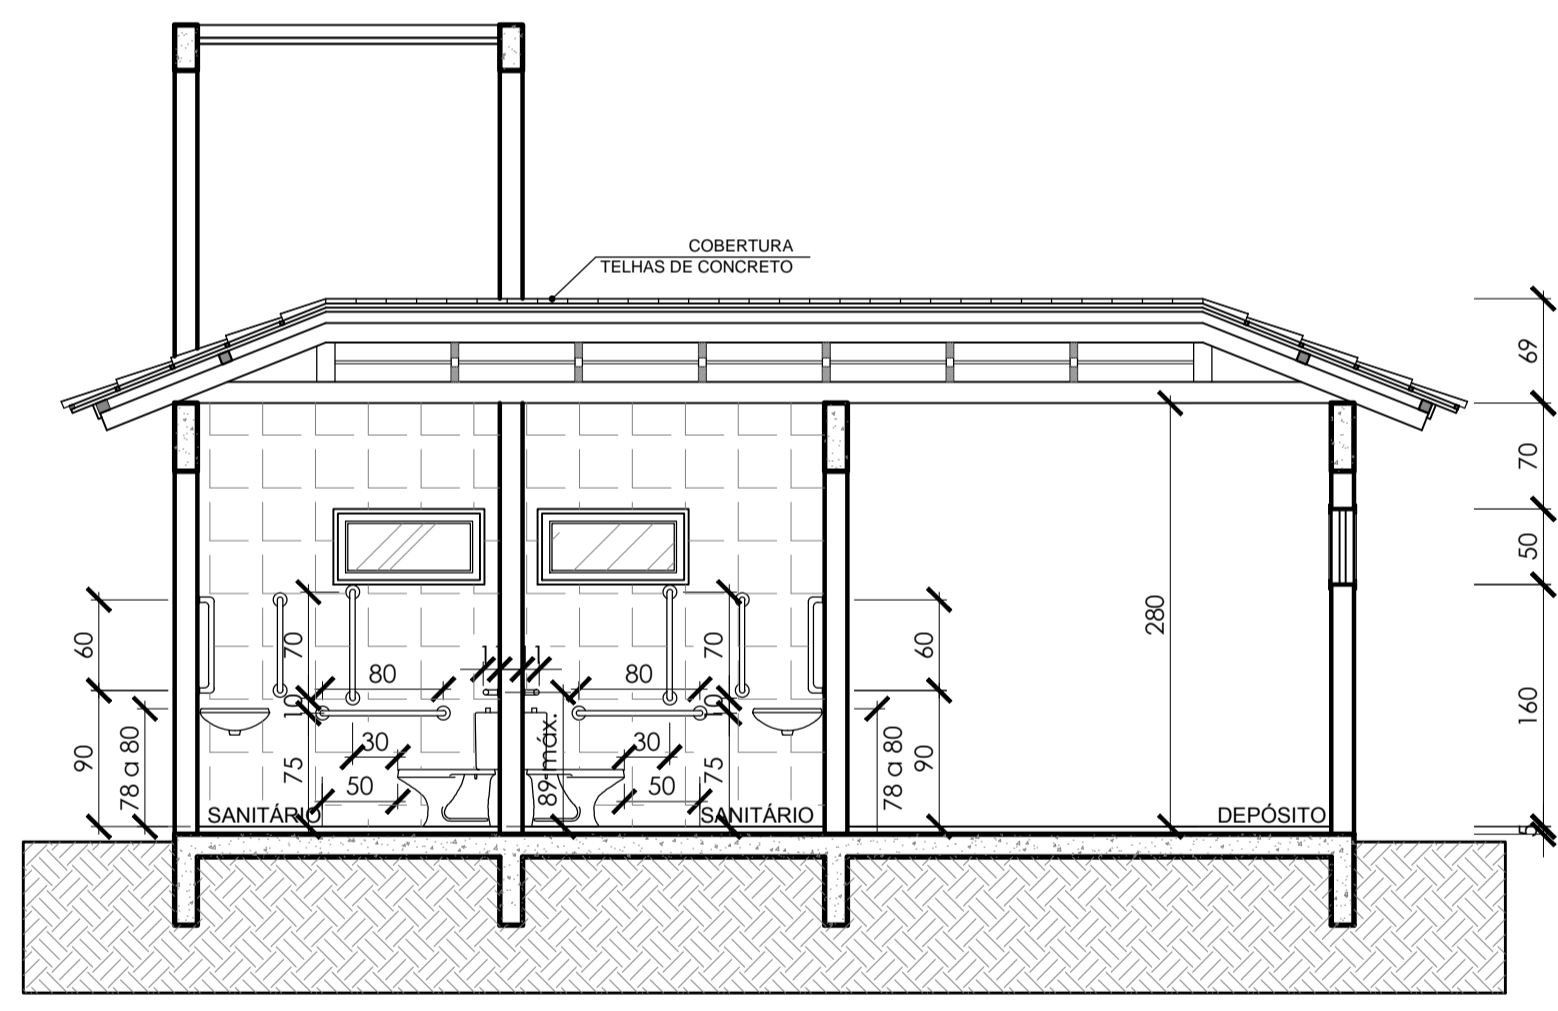


**CORTE A-A'**  
 ESCALA 1:50

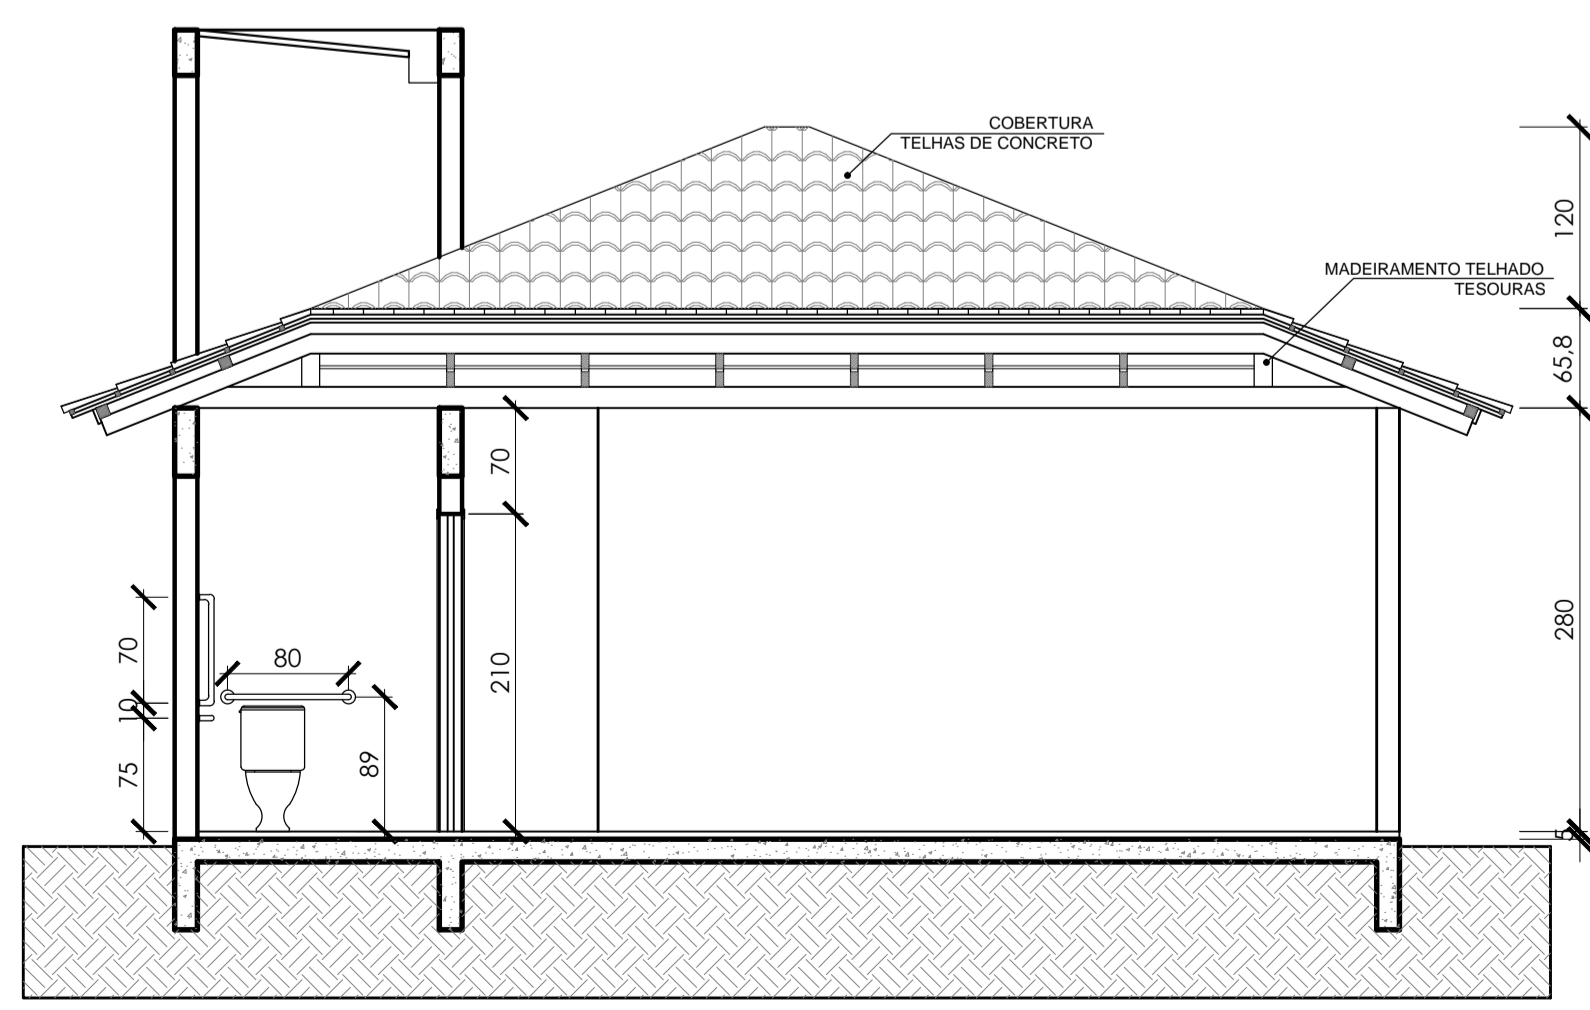

**CORTE B-B'**  
 ESCALA 1:50

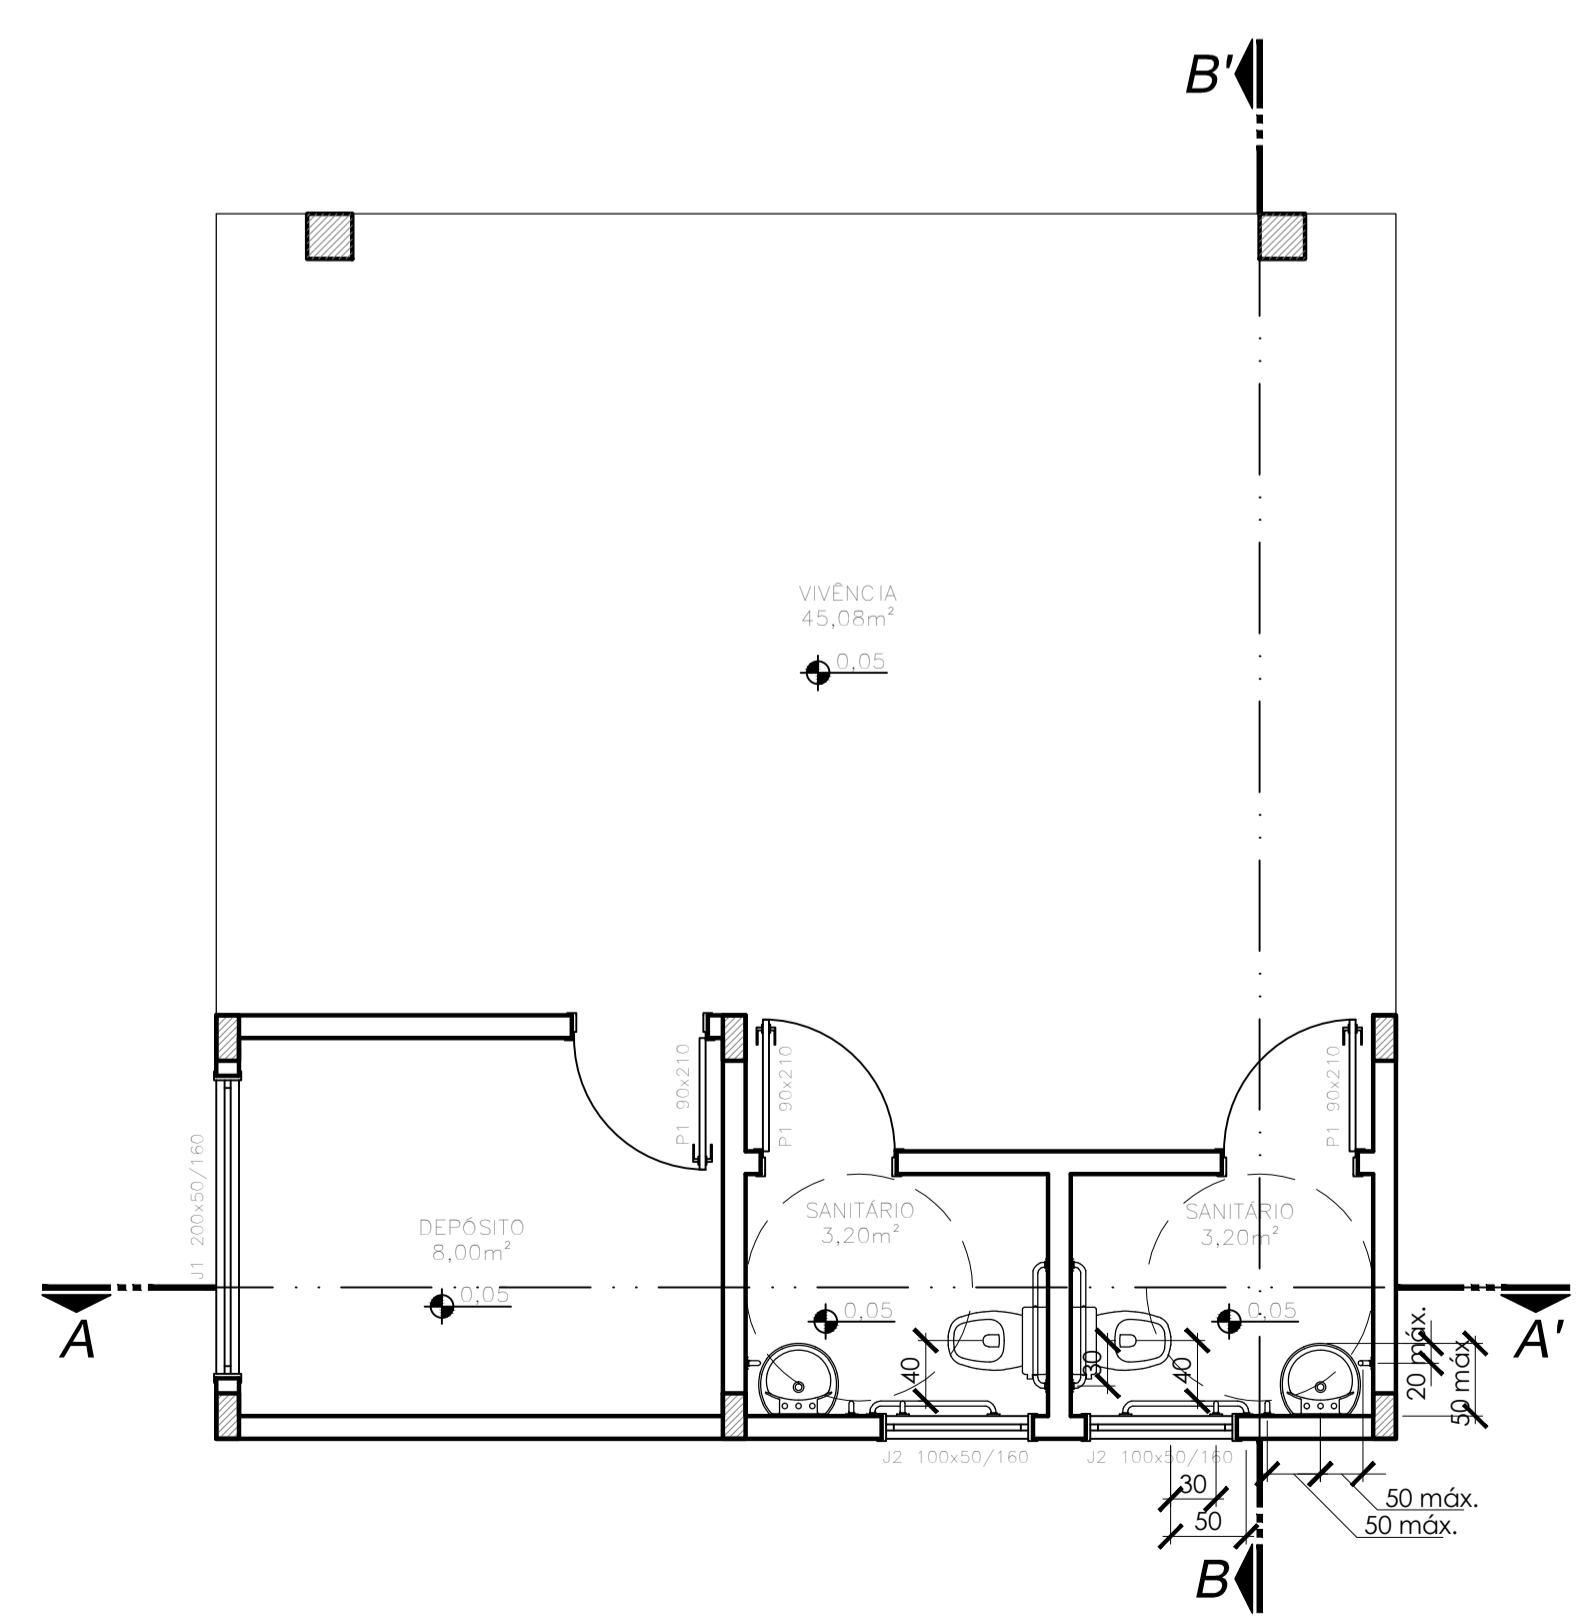

**PLANTA BAIXA - ACESSIBILIDADE**  
 ESCALA 1:50

 Prefeitura de <b>MARAVILHA</b> <small>SECRETARIA DE ADMINISTRAÇÃO          SETOR DE PLANEJAMENTO</small> <small>Av. Euclides da Cunha, 60 - Centro          Fone/Fax: (48) 3664-0344</small>	OBRA:	ACADEMIA DE SAÚDE	
	PROJETO:	Academia de Saúde	
	CONTEÚDO:	Projeto Arquitetônico	
	LOCAL:	Praça dos Motoristas	
	RESP. TÉCNICO:	Arq. Thais Trebien CAU A90003-6	FRANCHA:
	PROPRIETÁRIO:	Município de Maravilha CNPJ 02.821.190/0001-72	<b>ARQ 02/04</b>
DESENHO:	Thais Trebien	ESCALA:	
		1:50	DATA:
		19/10	ARQUIVO:
			ACADEMIA DE SAÚDE.dwg