


**PLANTA BAIXA - MÓVEL 02**

Esc.:1/25

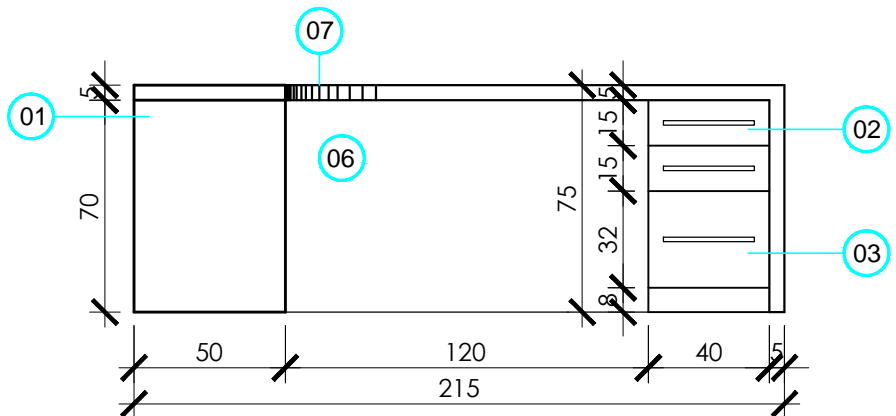

**VISTA C - MÓVEL 02**

Esc.:1/25



SECRETARIA DE ADMINISTRAÇÃO  
SETOR DE PLANEJAMENTO

Av. Euclides da Cunha, 60 - Centro  
Fone/Fax: (49) 3664-0044

OBRA:

**MOBILIÁRIO SETOR DE PLANEJAMENTO**

PROJETO:

Mobiliário completo do Setor de Planejamento

CONTEÚDO:

Plantas, Vistas e Cortes

LOCAL:

Prefeitura Municipal de Maravilha

RESP. TÉCNICO:

Arq. Thaís Trebien CAU A90003-6

PRANCHA:

**ARQ**  
**03/24**

PROPRETÁRIO:

Município de Maravilha CNPJ 82.821.190/0001-72

DESENHO:

Thaís Trebien

ESCALA:

1:25

DATA:

abr-19

ARQUIVO:

MÓVEIS PLANEJAMENTO - DEFINITIVO.dwg