


**PLANTA BAIXA - MÓVEL 03**

Esc.:1/25

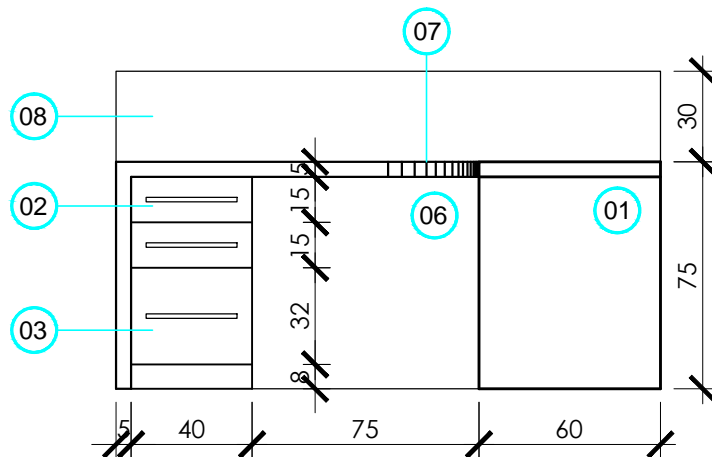

**VISTA F - MÓVEL 03**

Esc.:1/25



SECRETARIA DE ADMINISTRAÇÃO  
SETOR DE PLANEJAMENTO

Av. Euclides da Cunha, 60 - Centro  
Fone/Fax: (49) 3664-0044

OBRA: **MOBILIÁRIO SETOR DE PLANEJAMENTO**

PROJETO: **Mobiliário completo do Setor de Planejamento**

CONTEÚDO: **Plantas, Vistas e Cortes**

LOCAL: **Prefeitura Municipal de Maravilha**

RESP. TÉCNICO: **Arq. Thaís Trebien CAU A90003-6**

PROPRETÁRIO: **Município de Maravilha CNPJ 82.821.190/0001-72**

PRANCHA: **ARQ 05/24**

DESENHO: **Thaís Trebien**

ESCALA: **1:25**

DATA: **abr-19**

ARQUIVO: **MÓVEIS PLANEJAMENTO - DEFINITIVO.dwg**