



PLANTA BAIXA

Esc.:1/25

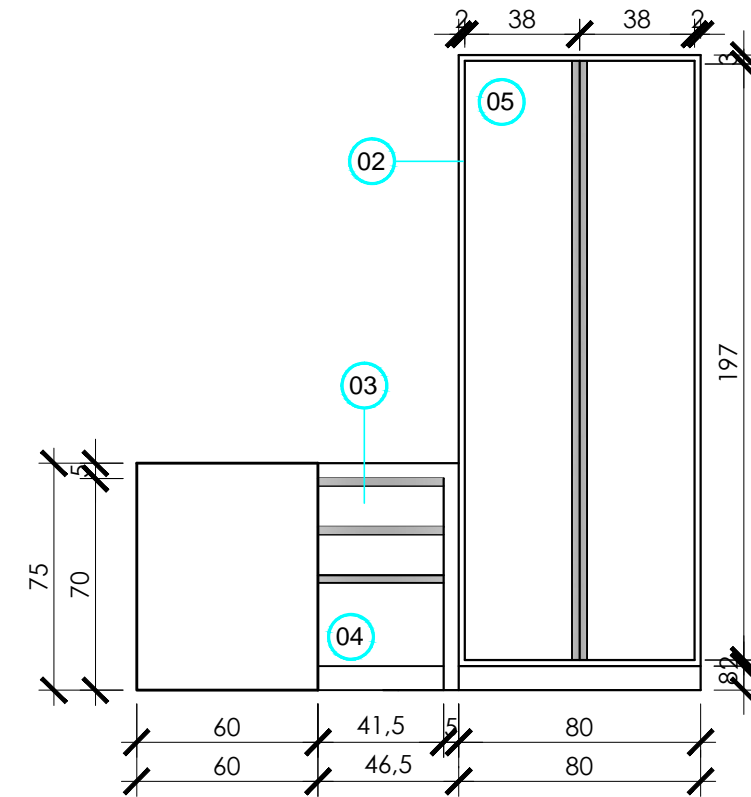

VISTA A - MÓVEL 01

Esc.:1/25

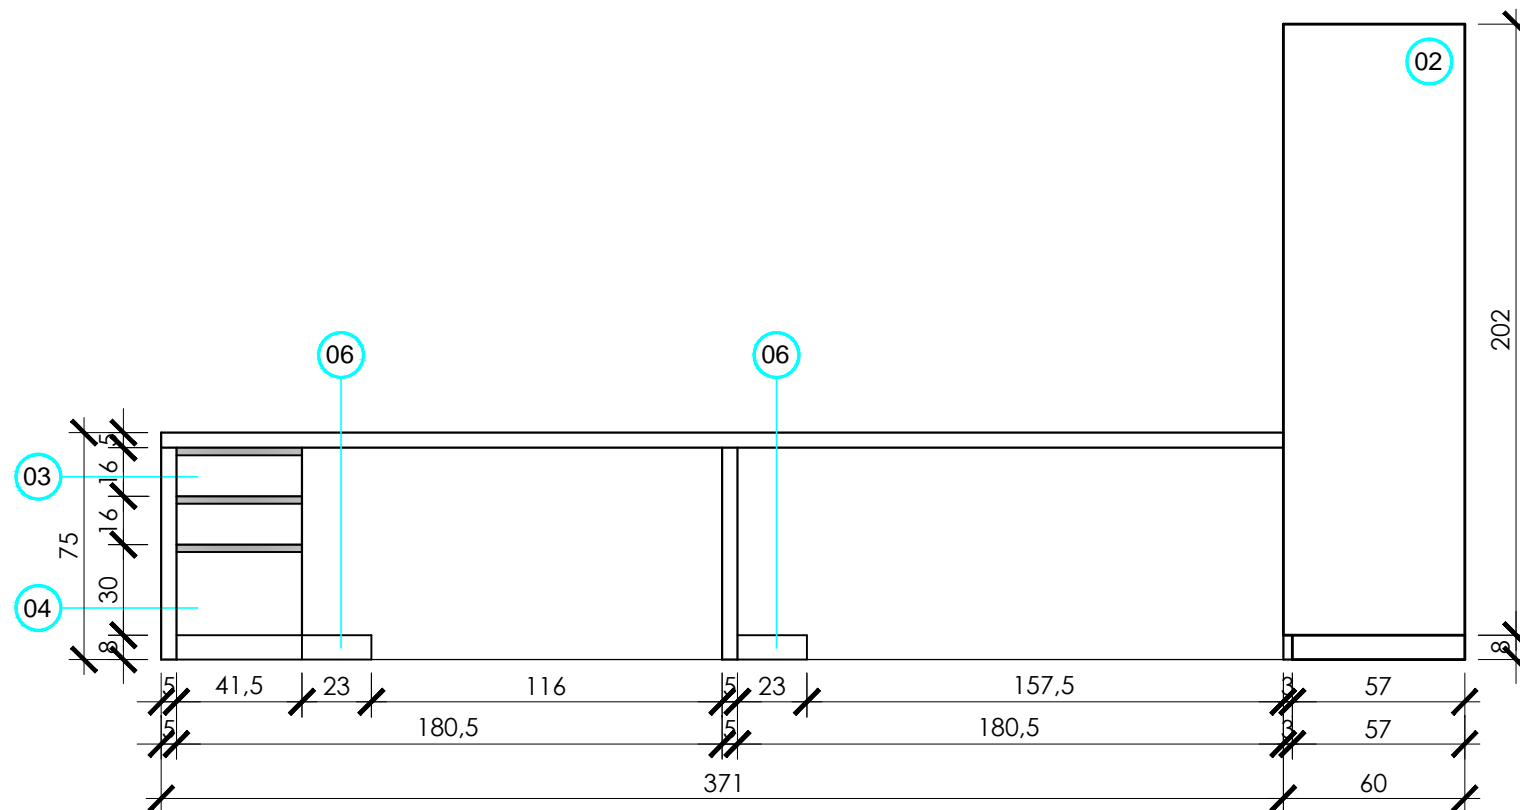

VISTA B - MÓVEL 01

Esc.:1/25

LEGENDA

OBS.: ANTES DA EXECUÇÃO, CONFERIR TODAS AS MEDIDAS E VER DETALHES IN LOCO, POIS OS MÓVEIS DEVEM SER SOB MEDIDA, PERFEITAMENTE ALINHADOS COM AS PAREDES DE VIDRO, CONFORME PROJETO. AS MEDIDAS DO PROJETO ESTÃO TODAS EM CENTÍMETROS.

MÓVEL 01: ESCRIVANINHA DUPLA EM "L" (431cm x 106.5cm), COM GAVETEIROS EMBUTIDOS - COM FRENTE E LATERAIS FECHADAS.
MÓVEL 02: ARMÁRIO (80cm x 60cm), COM PORTAS DE ABRIR.

- 01 MÓVEL COM ESTRUTURA EM MELAMINA CARVALHO (MASISA), COM FRENTE E LATERAIS FECHADAS. NO TAMPO DO MÓVEL DEVERÃO SER EMBUTIDOS DOIS PASSA FIOS REDONDOS (UM EM CADA LADO, CONFORME PROJETO). OBS.: NA DIVISÓRIA DO MÓVEL - ENTRE AS DUAS MESAS, TAMBÉM DEVERÁ SER EMBUTIDO UM PASSA FIO.
- 02 ARMÁRIO COM ESTRUTURA EM MELAMINA CARVALHO E PORTAS EM MELAMINA BRANCA ACETINADA.
- 03 GAVETAS COM FRENTE EM MELAMINA BRANCA ACETINADA, COM CORREDIÇAS TELESCÓPICAS E PUXADORES EMBUTIDOS (MODELO À ESCOLHA E APROVAÇÃO DA ADMINISTRAÇÃO MUNICIPAL).
- 04 GAVETA ESTILO ARQUIVO PARA PASTAS SUSPENSAS (FRENTE EM MELAMINA BRANCA ACETINADA). A GAVETA DEVE TER FUNDO E FECHAMENTO EM TODAS AS LATERAIS EM MELAMINA CARVALHO (PODENDO SER UTILIZADA TAMBÉM COMO GAVETA NORMAL). A GAVETA DEVE TER CORREDIÇAS TELESCÓPICAS E PUXADOR EMBUTIDO (MODELO À ESCOLHA E APROVAÇÃO DA ADMINISTRAÇÃO MUNICIPAL).
- 05 PORTAS DE ABRIR COM DOBRADIÇAS DE 1ª QUALIDADE E PUXADORES EMBUTIDOS (MODELO À ESCOLHA E APROVAÇÃO DA ADMINISTRAÇÃO MUNICIPAL).
- 06 APOIO PARA CPU EM MELAMINA CARVALHO.



**SECRETARIA DE ADMINISTRAÇÃO
SETOR DE PLANEJAMENTO**

Av. Euclides da Cunha, 60 - Centro
Fone/Fax: (49) 3664-0044

OBRA: **MOBILIÁRIO PREFEITURA DE MARAVILHA**

PROJETO: **Mobiliário Recepção da Prefeitura Municipal**

CONTEÚDO: **Planta Baixa e Vistas**

LOCAL: **Prefeitura Municipal**

RESP. TÉCNICO: **Arq. Thaís Trebien CAU A90003-6**

PRANCHA: **ARQ 02/02**

PROPRETÁRIO: **Município de Maravilha CNPJ 82.821.190/0001-72**

DESENHO: **Thaís Trebien** ESCALA: **1:25** DATA: **abr-19** ARQUIVO: **RECEPÇÃO.dwg**