



FACHADA FRONTAL
ESC.: 1:75

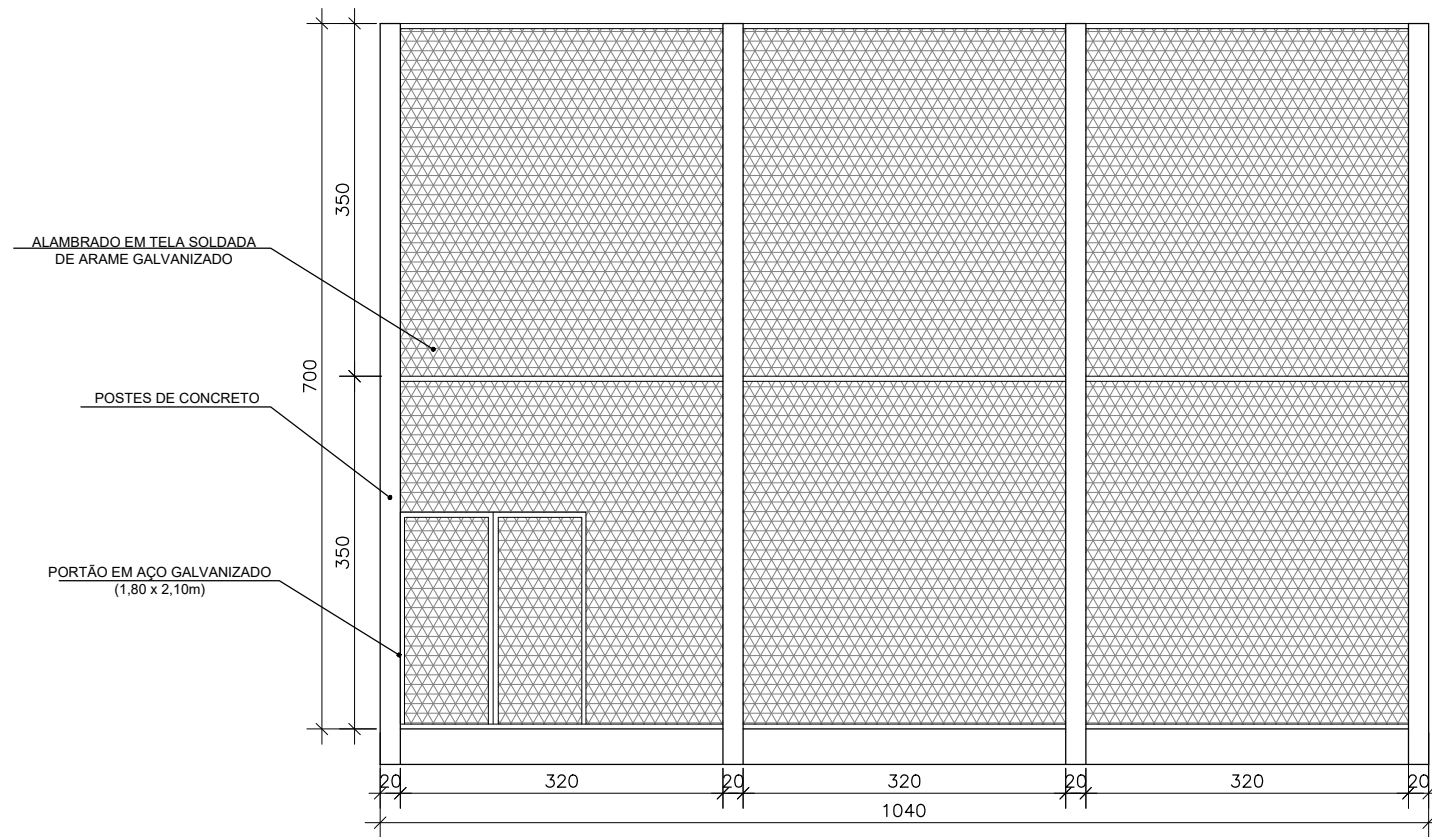

FACHADA LATERAL
ESC.: 1:75

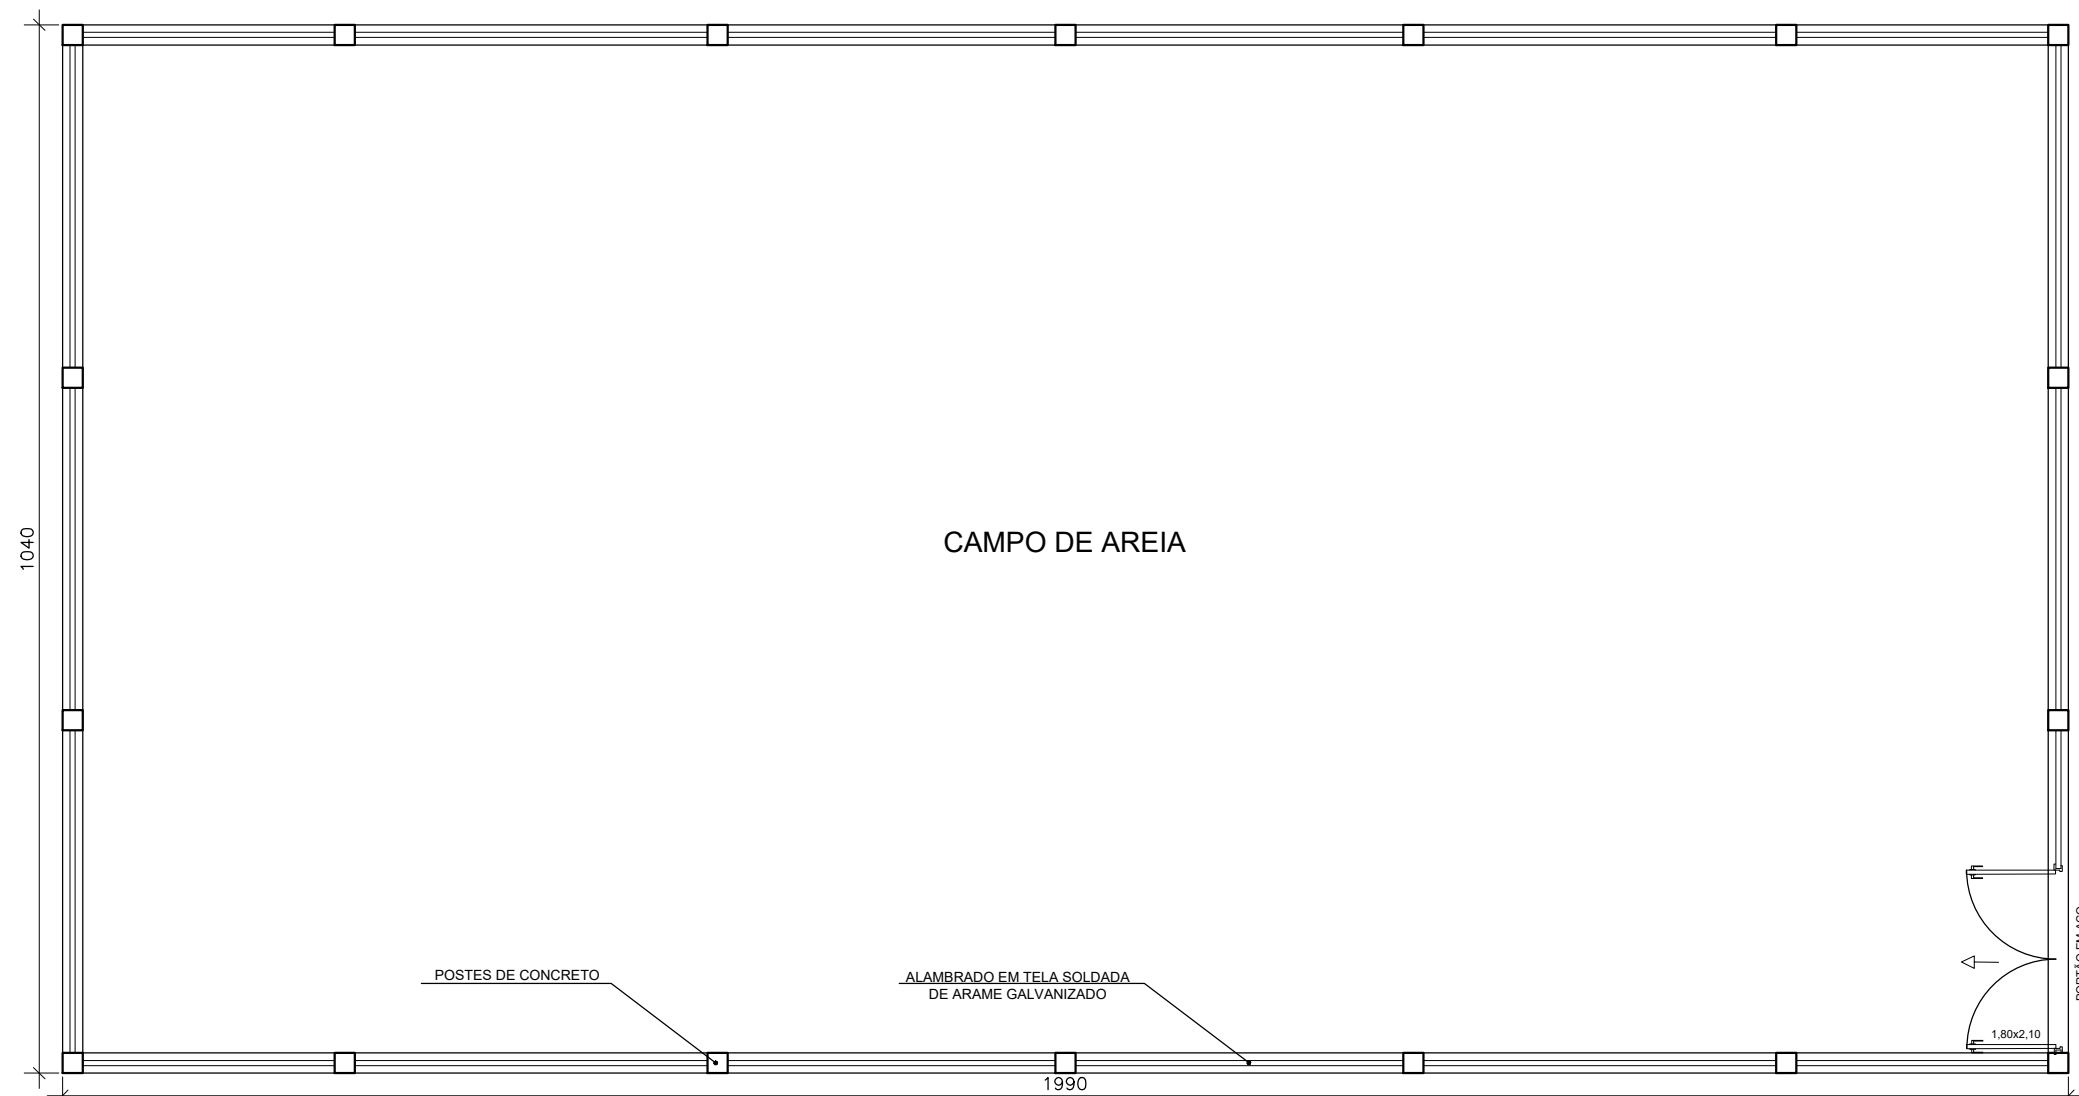

PLANTA BAIXA
ESC.: 1:75



OBRA: ALAMBRADO – PRAÇA KASPER			
PROJETO: Alambrado em Campo de Areia			
CONTEÚDO: Detalhamento do Alambrado			
LOCAL: Praça – Bairro Kasper			
RESP. TÉCNICO: Arq. Camila Begrow CAU A74048–9			PRANCHA: ARQ 01/01
PROPRETÁRIO: Município de Maravilha CNPJ 82.821.190/0001–72			
DESENHO: Camila Begrow	ESCALA: 1:75	DATA: jun–19	ARQUIVO: ALAMBRADO.dwg