
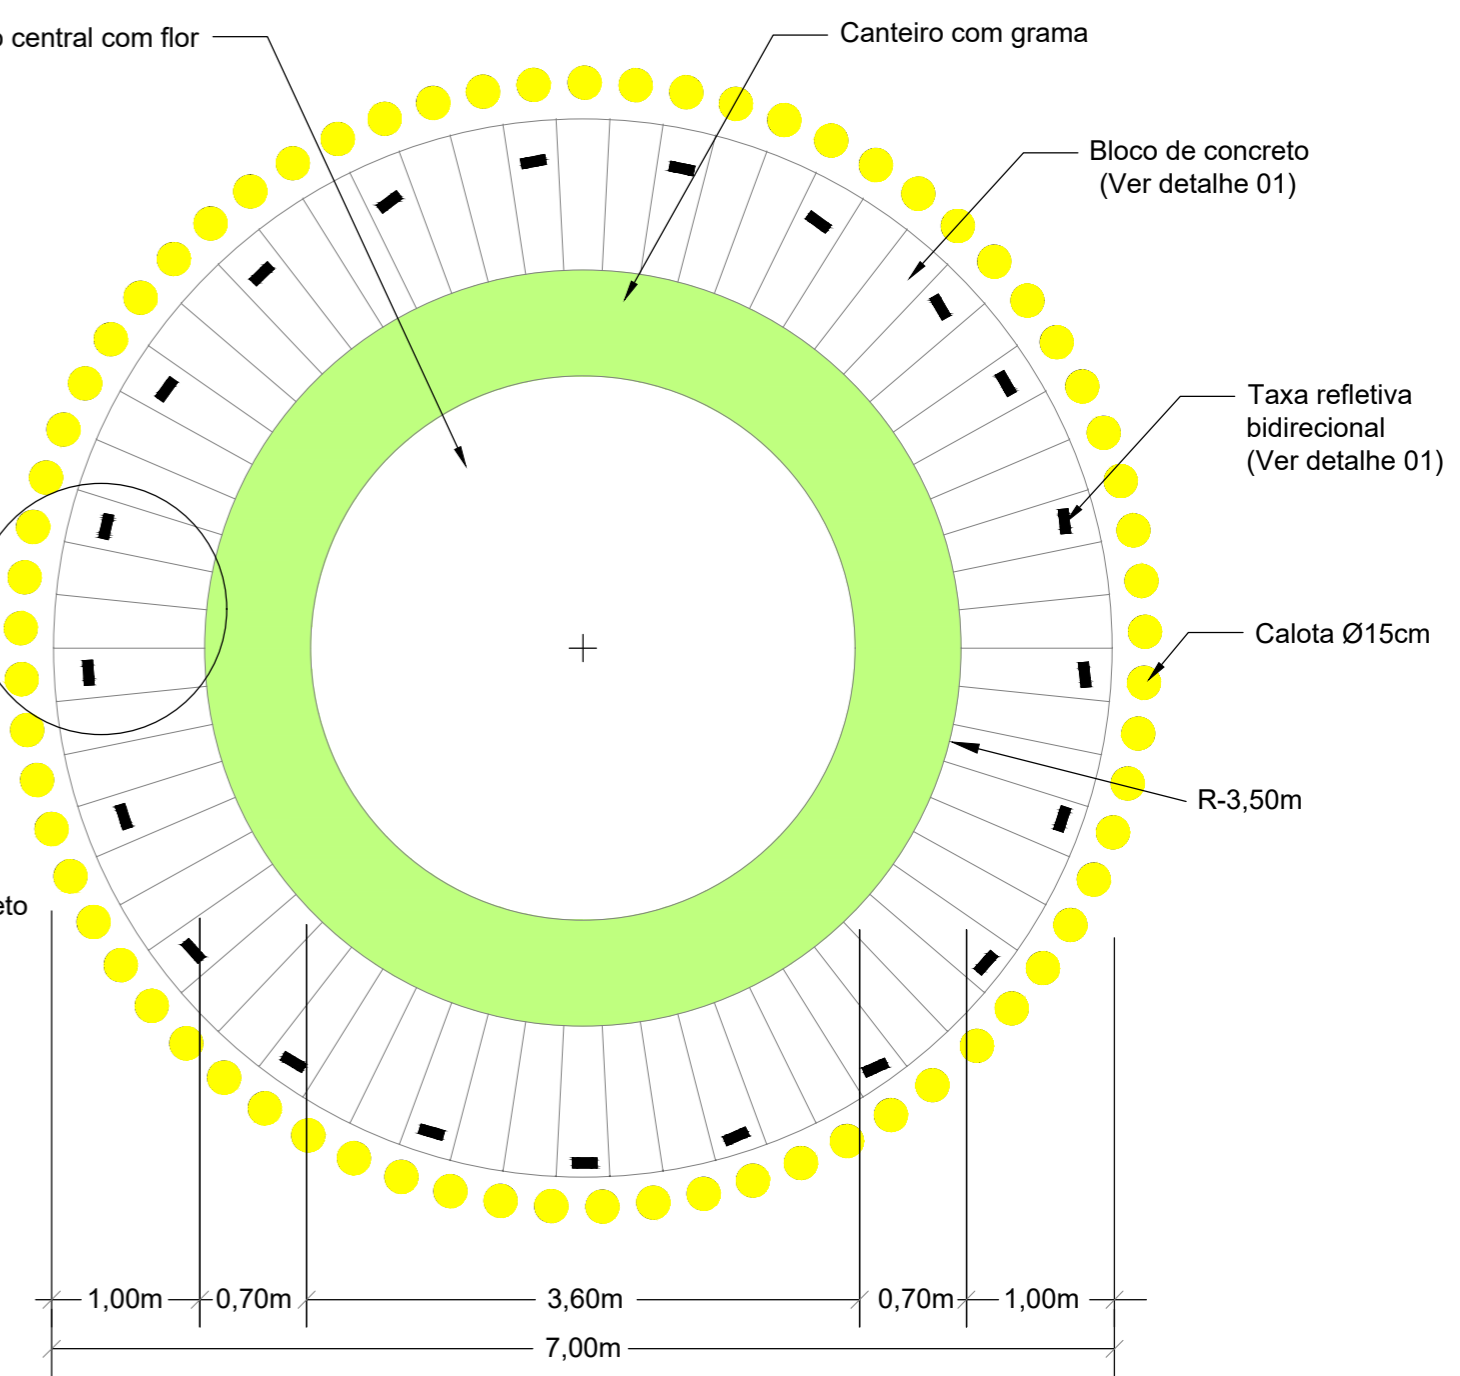
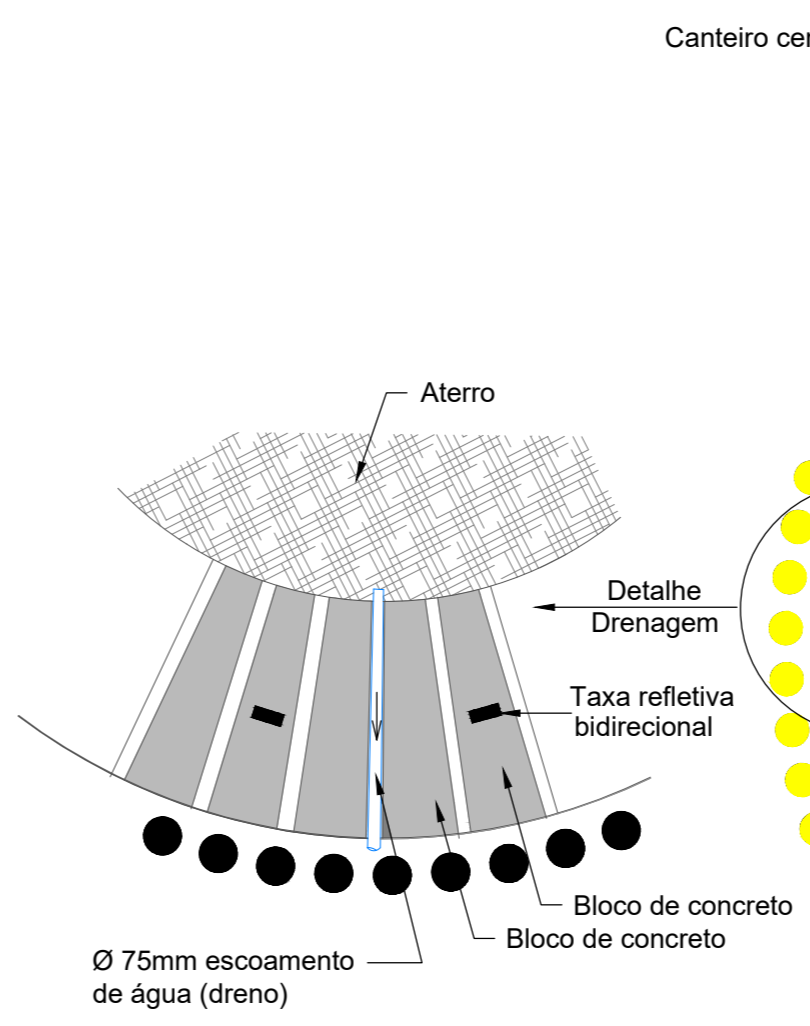
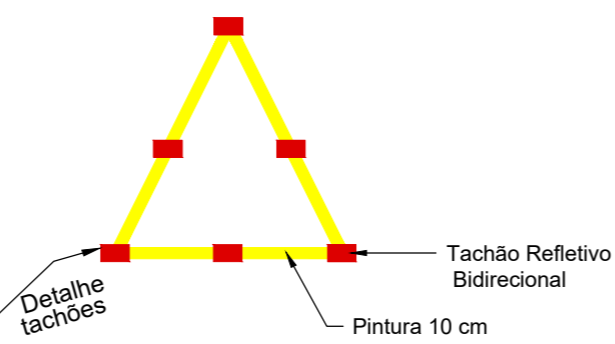



PLANTA BAIXA RÓTULA
ESCALA: 1:50

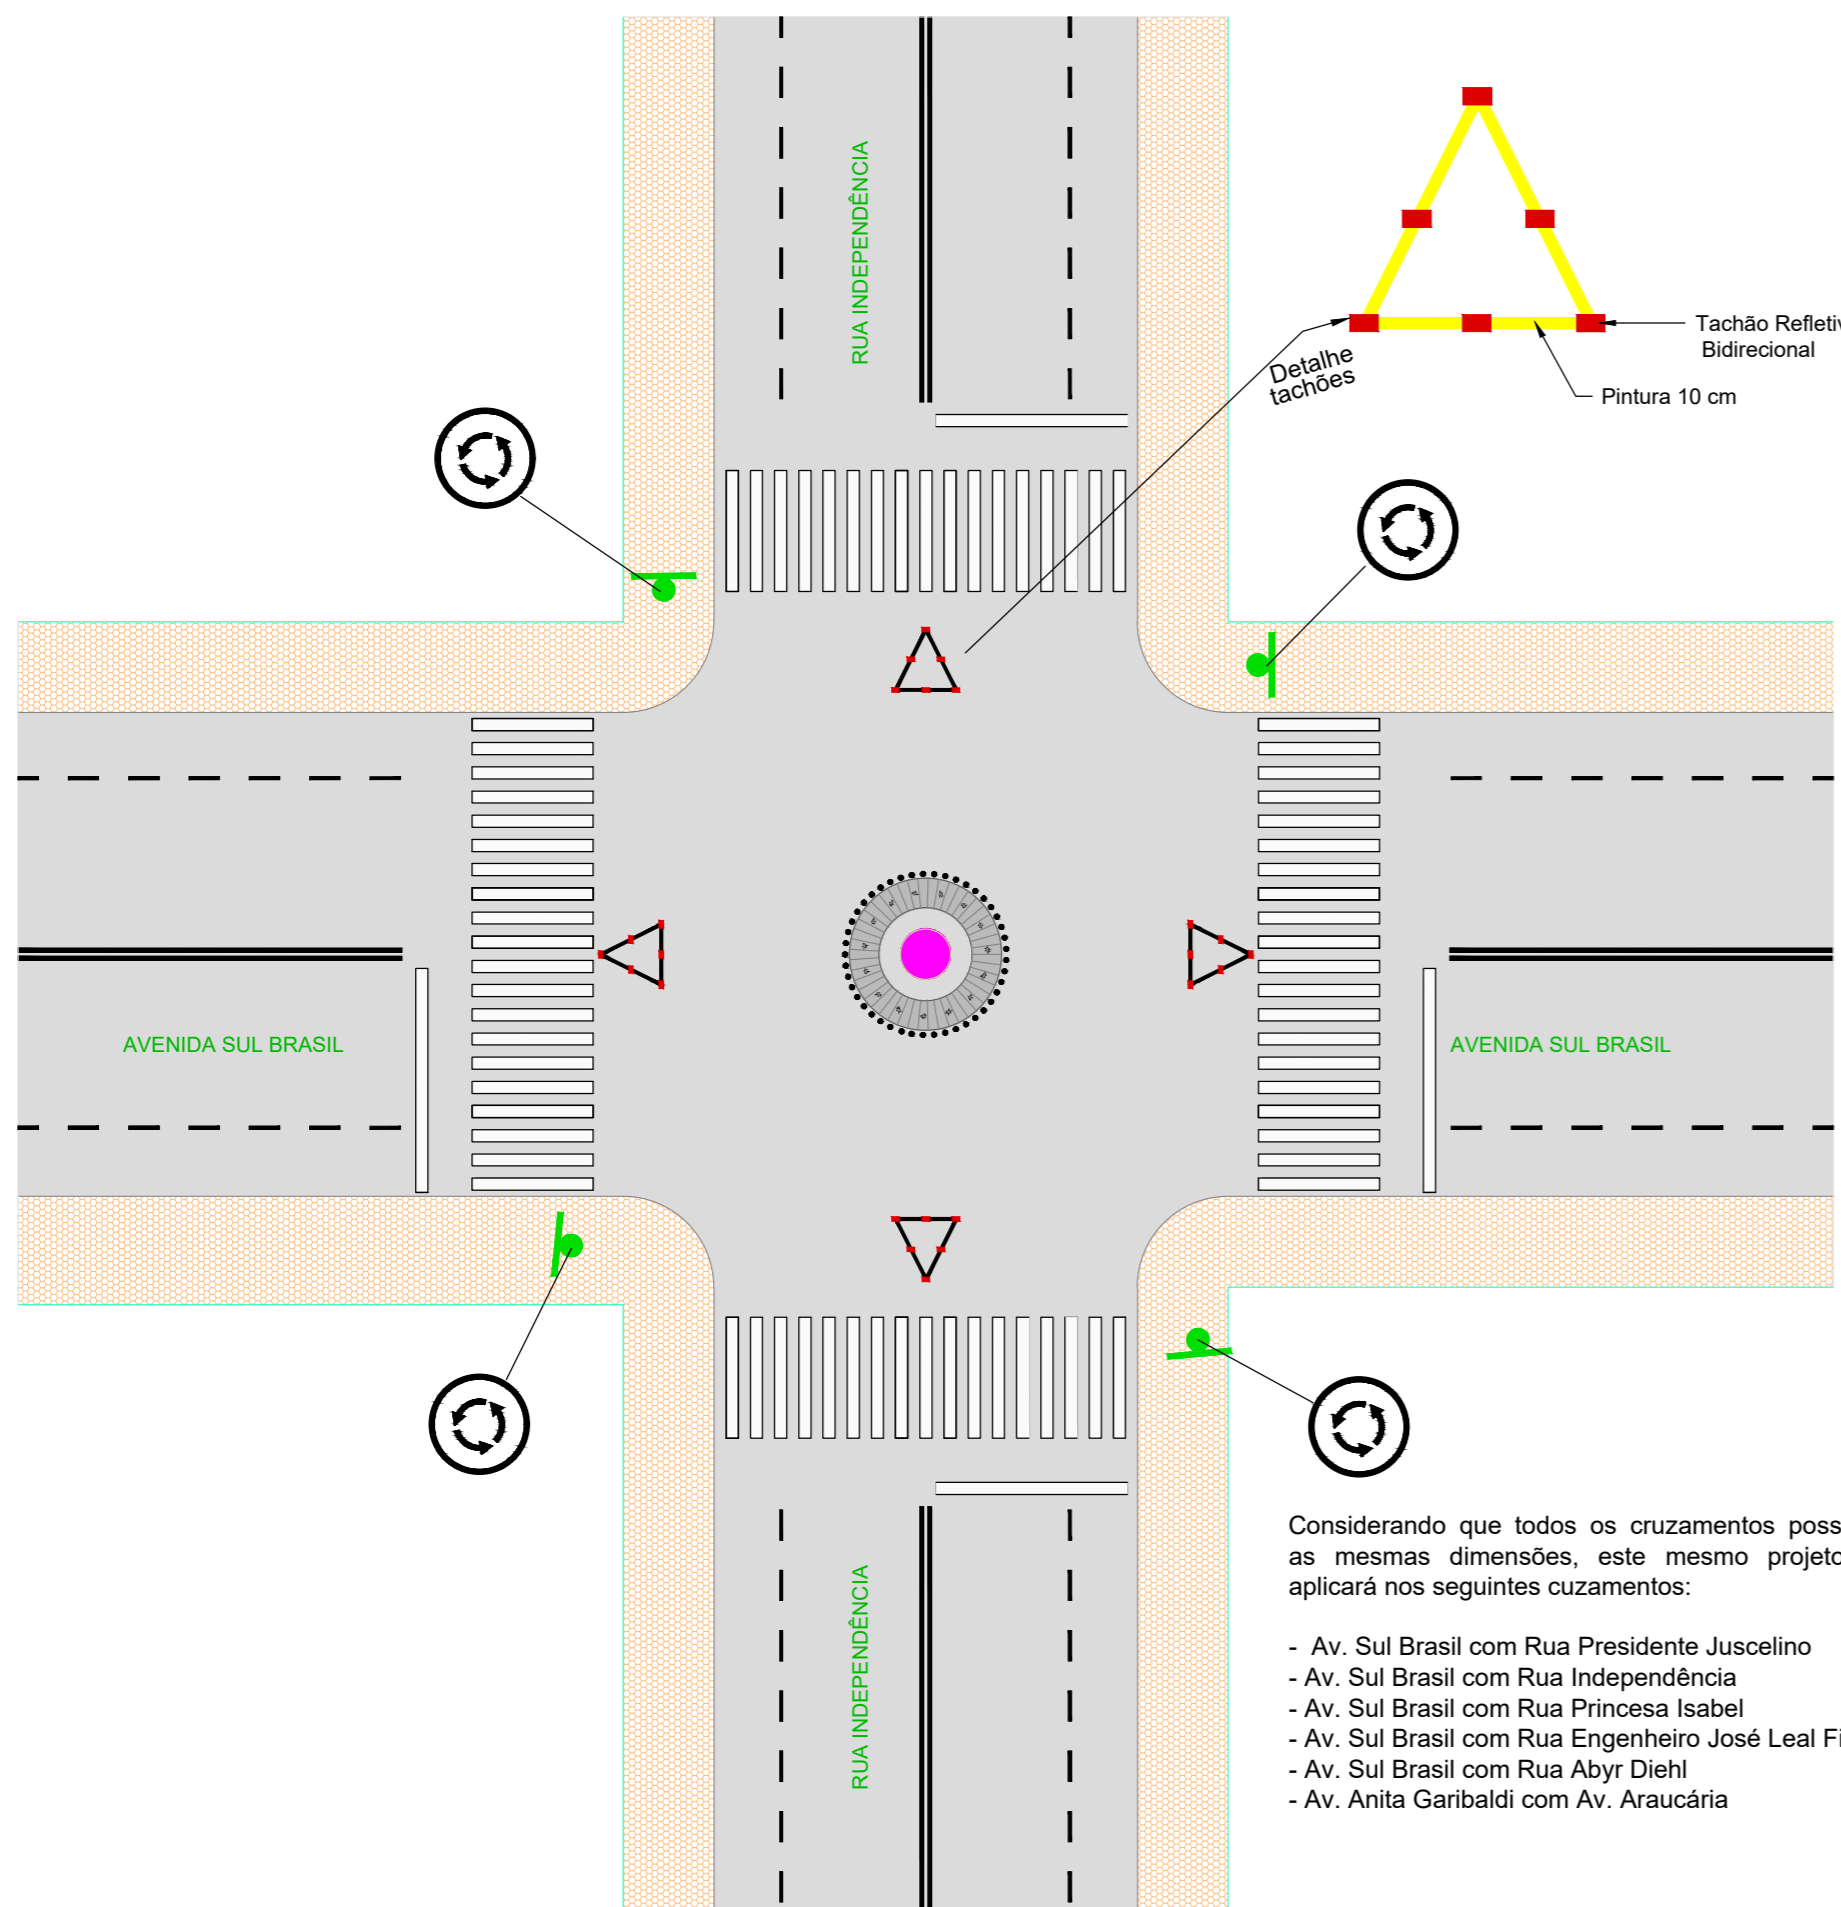


Considerando que todos os cruzamentos possuem as mesmas dimensões, este mesmo projeto se aplicará nos seguintes cruzamentos:

- Av. Sul Brasil com Rua Presidente Juscelino
- Av. Sul Brasil com Rua Independência
- Av. Sul Brasil com Rua Princesa Isabel
- Av. Sul Brasil com Rua Engenheiro José Leal Filho
- Av. Sul Brasil com Rua Abyr Diehl
- Av. Anita Garibaldi com Av. Araucária

DETALHE DAS PLACAS DE SINALIZAÇÃO
ESC.: 1/20

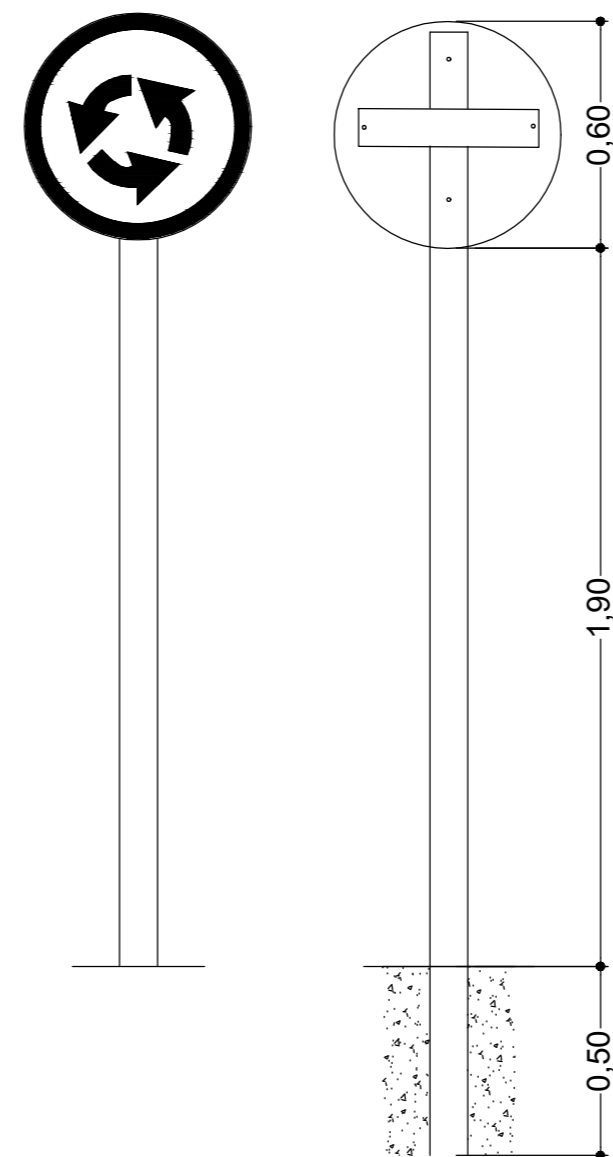

DETALHE 01
BLOCO DE CONCRETO

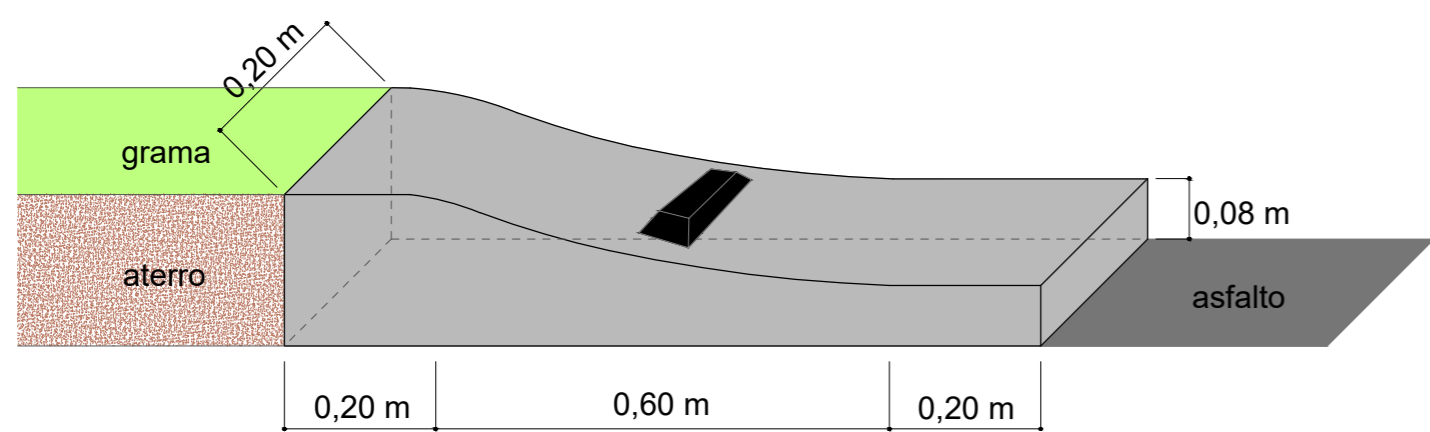

SECRETARIA DE ADMINISTRAÇÃO
SETOR DE PLANEJAMENTO

Av. Euclides da Cunha, 60 - Centro
Fone/Fax: (49) 3664-0044

OBRA:	ROTATÓRIAS		
PROJETO:	Rótulas de Trânsito - 7 m de diâmetro		
CONTEÚDO:	Implantação, Planta Baixa e Detalhes		
LOCAL:	Perímetro Urbano		
RESP. TÉCNICO:	Arq. Camila Begrow CAU A74048-9	PRANCHA:	ARQ 02/02
PROPRETÁRIO:	Município de Maravilha CNPJ 82.821.190/0001-72		
DESENHO:	ESCALA:	DATA:	ARQUIVO:
Jonas Bachinski	INDICADA	OUT/19	ROTATÓRIAS (1).dwg