




CORTE B.B'
Esc. 1/50

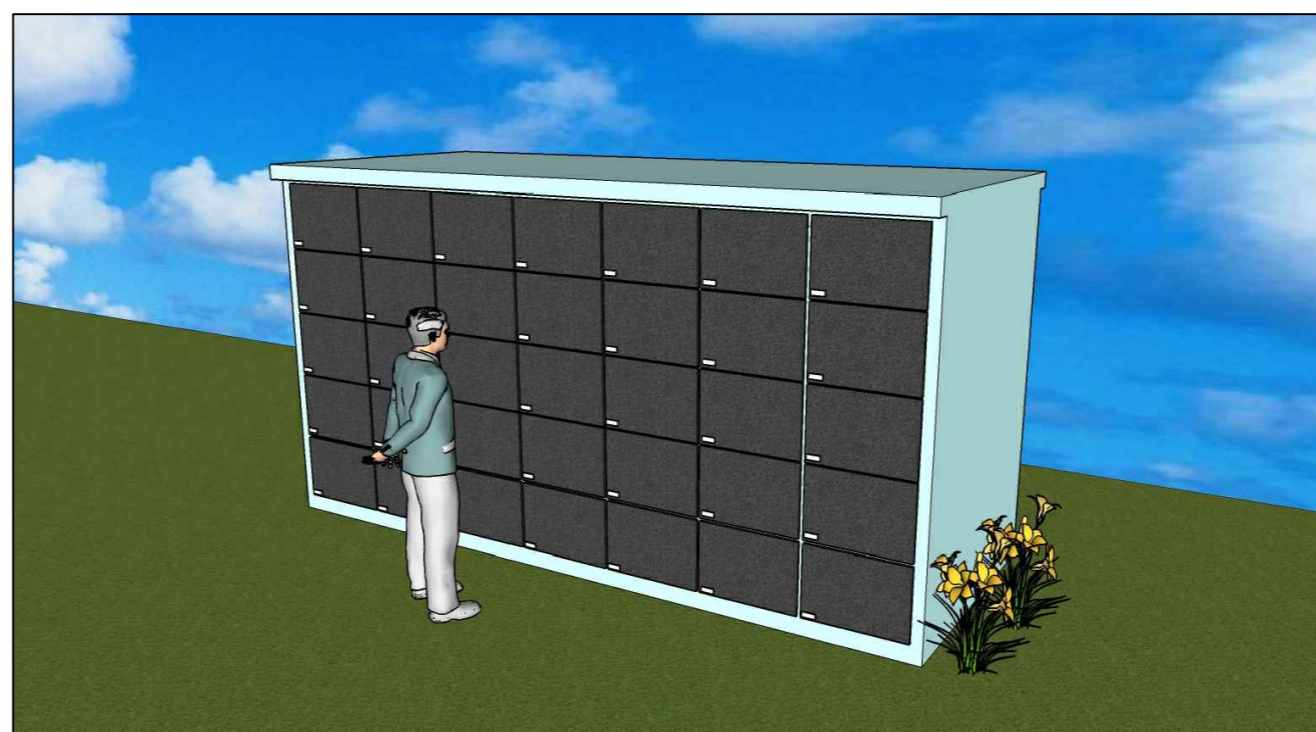


PERSPECTIVA

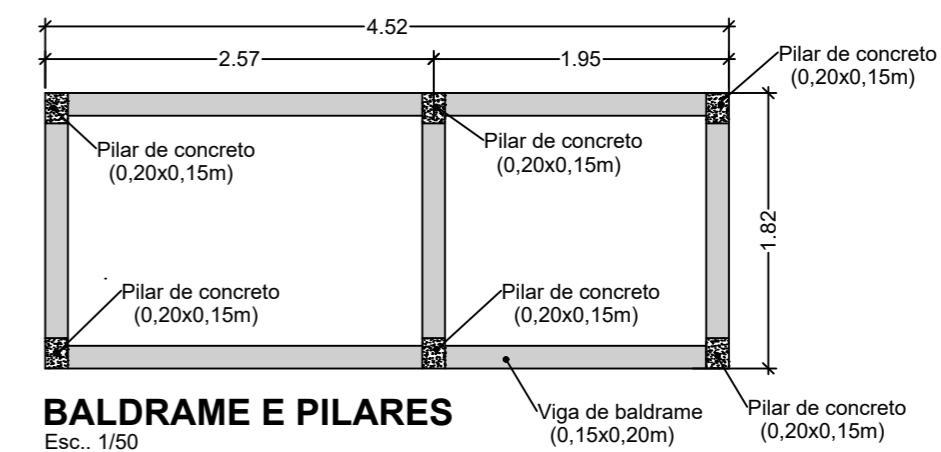


BALDRAME E PILARES
Esc. 1/50

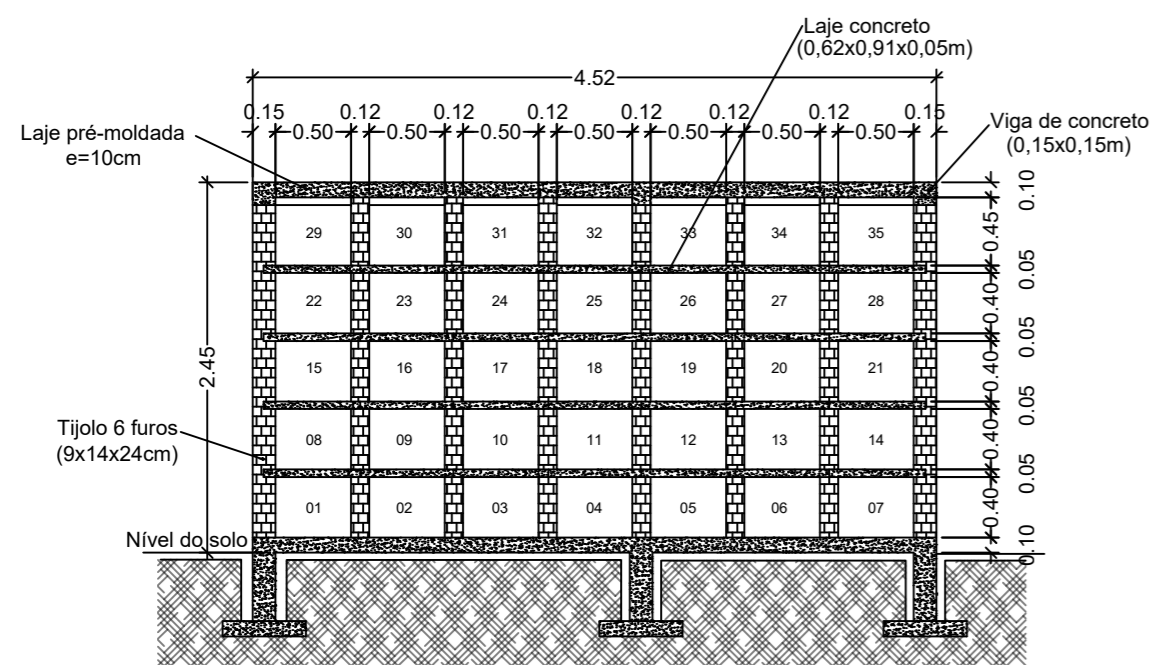


CORTE A.A'
Esc. 1/50

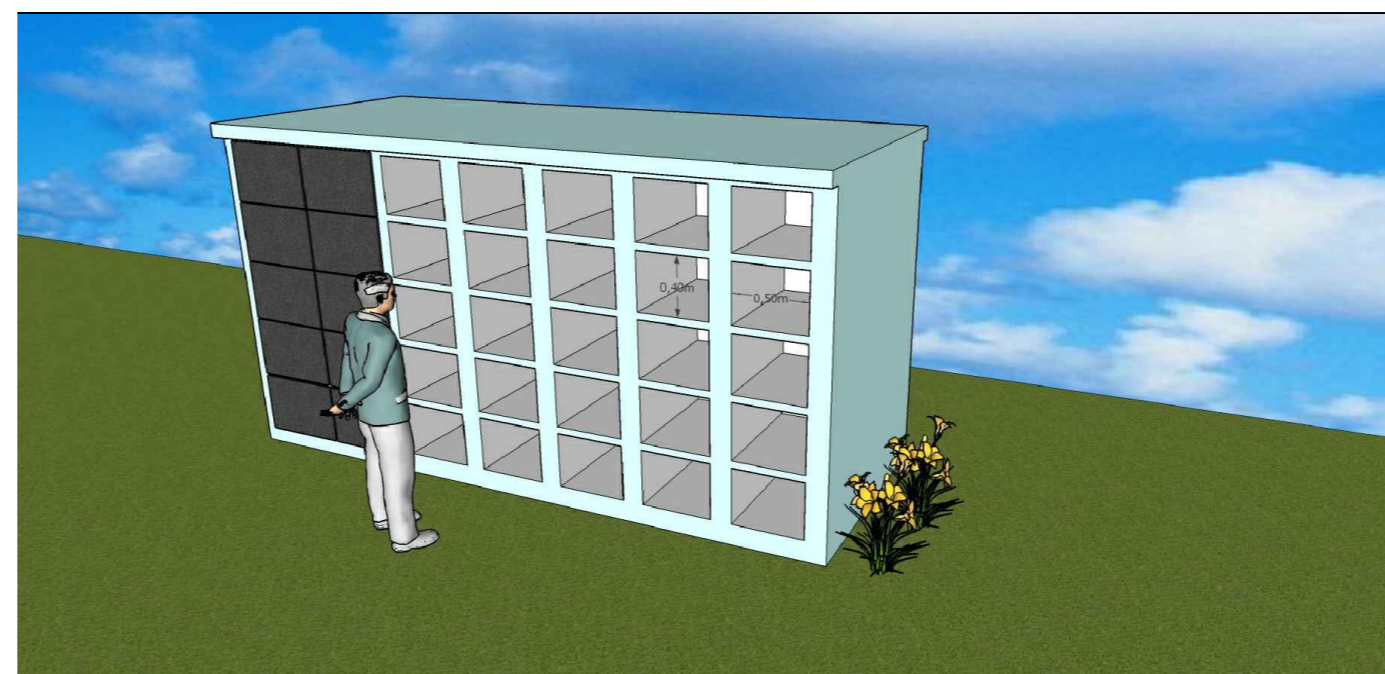

DETALHE

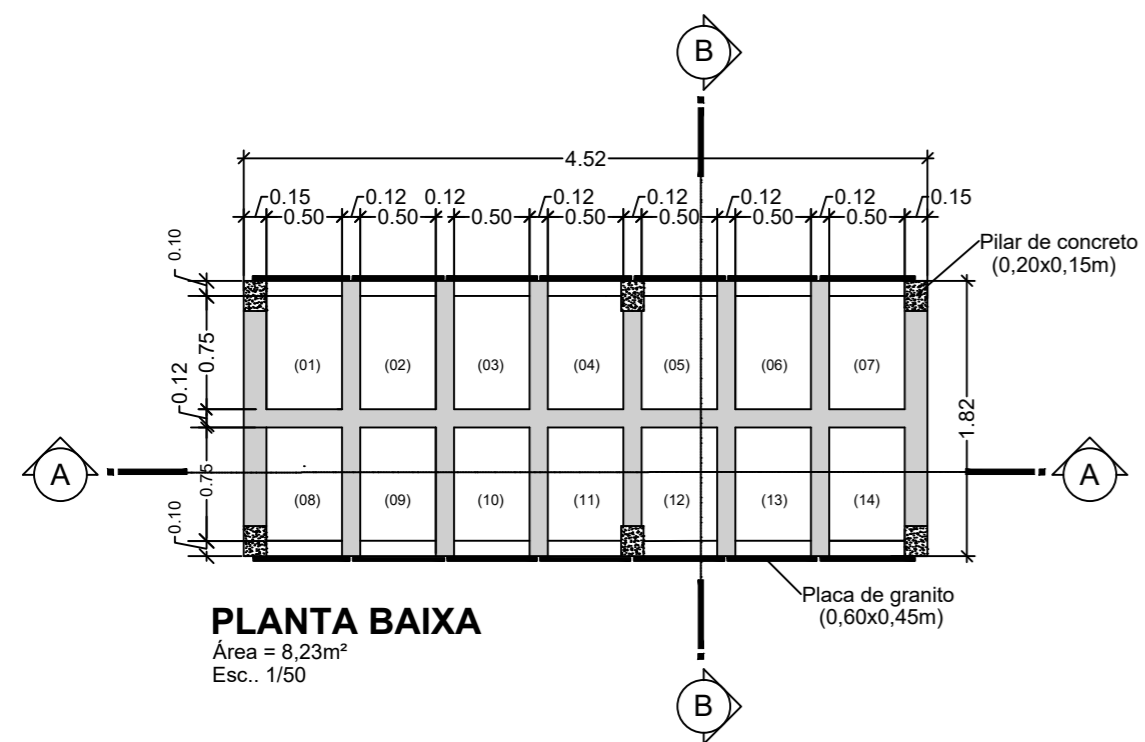

PLANTA BAIXA
Área = 8,23m²
Esc. 1/50

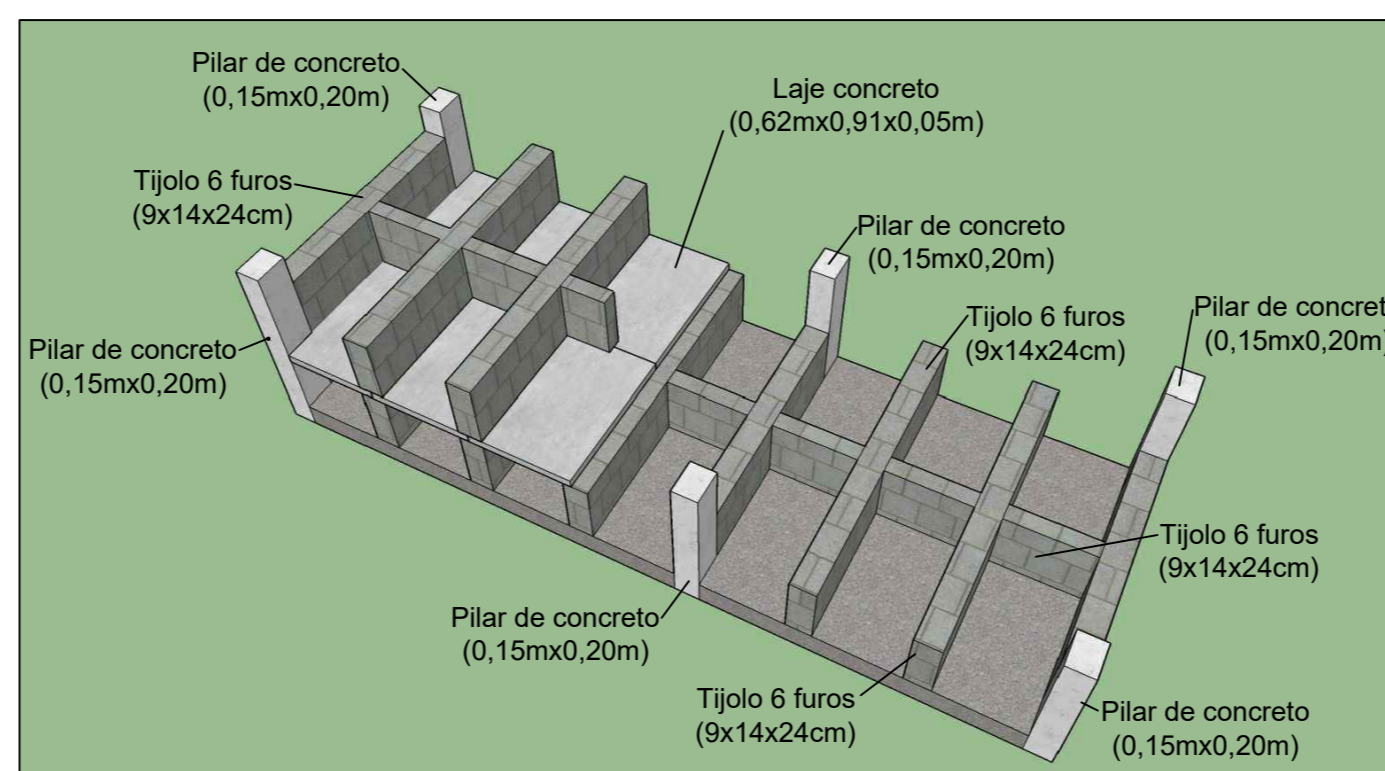

DETALHE CORTE CONSTRUTIVO



PREFEITURA MUNICIPAL DE
MARAVILHA - SC

Fone/Fax (49) 3664 0044
Avenida Euclides da Cunha, 60 - Centro
Maravilha-SC

TÍTULO: PROJETO OSSÁRIO	
PROPRIETÁRIO: MUNICÍPIO DE MARAVILHA	LOCAL: Cemitério Municipal
REFERÊNCIA: DETALHES	DATA: Julho/2019
ESCALA: 1/50	ÁREA: 8,23m ²
LEV. TOPOGRÁFICO: DESENHO:	RESP. TÉCNICO:
FOLHA: 01	