




PLANTA BAIXA - REFORMAS
ESCALA 1:50

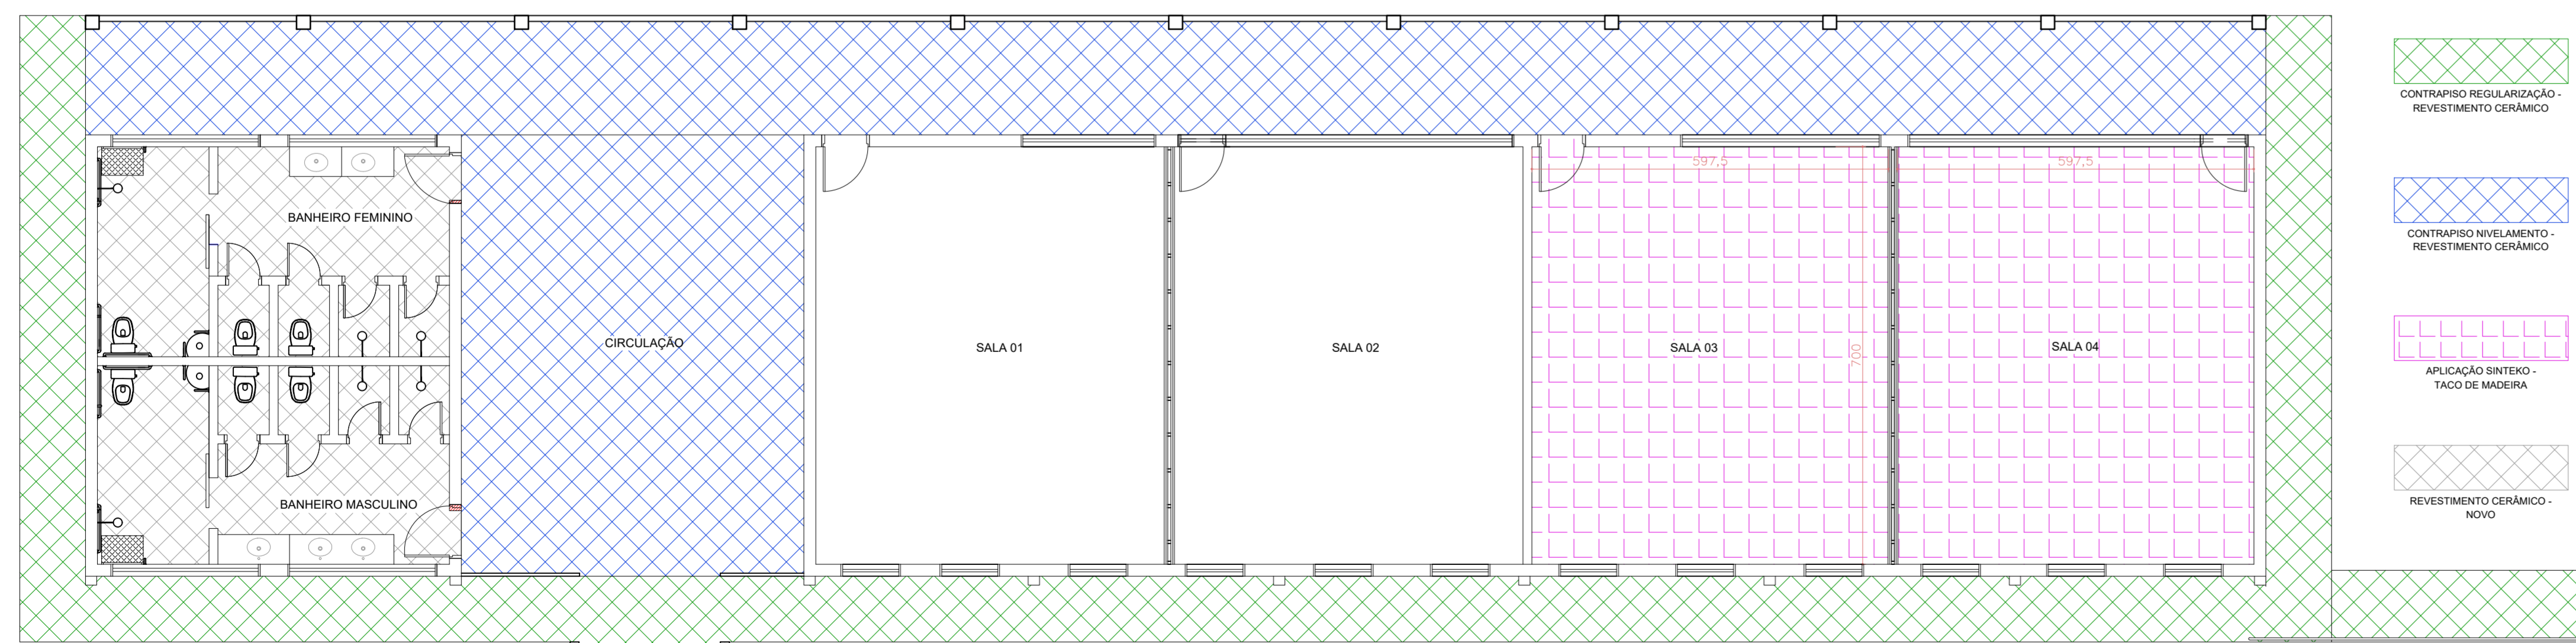

PAGINAÇÃO DE PISOS
ESCALA 1:75

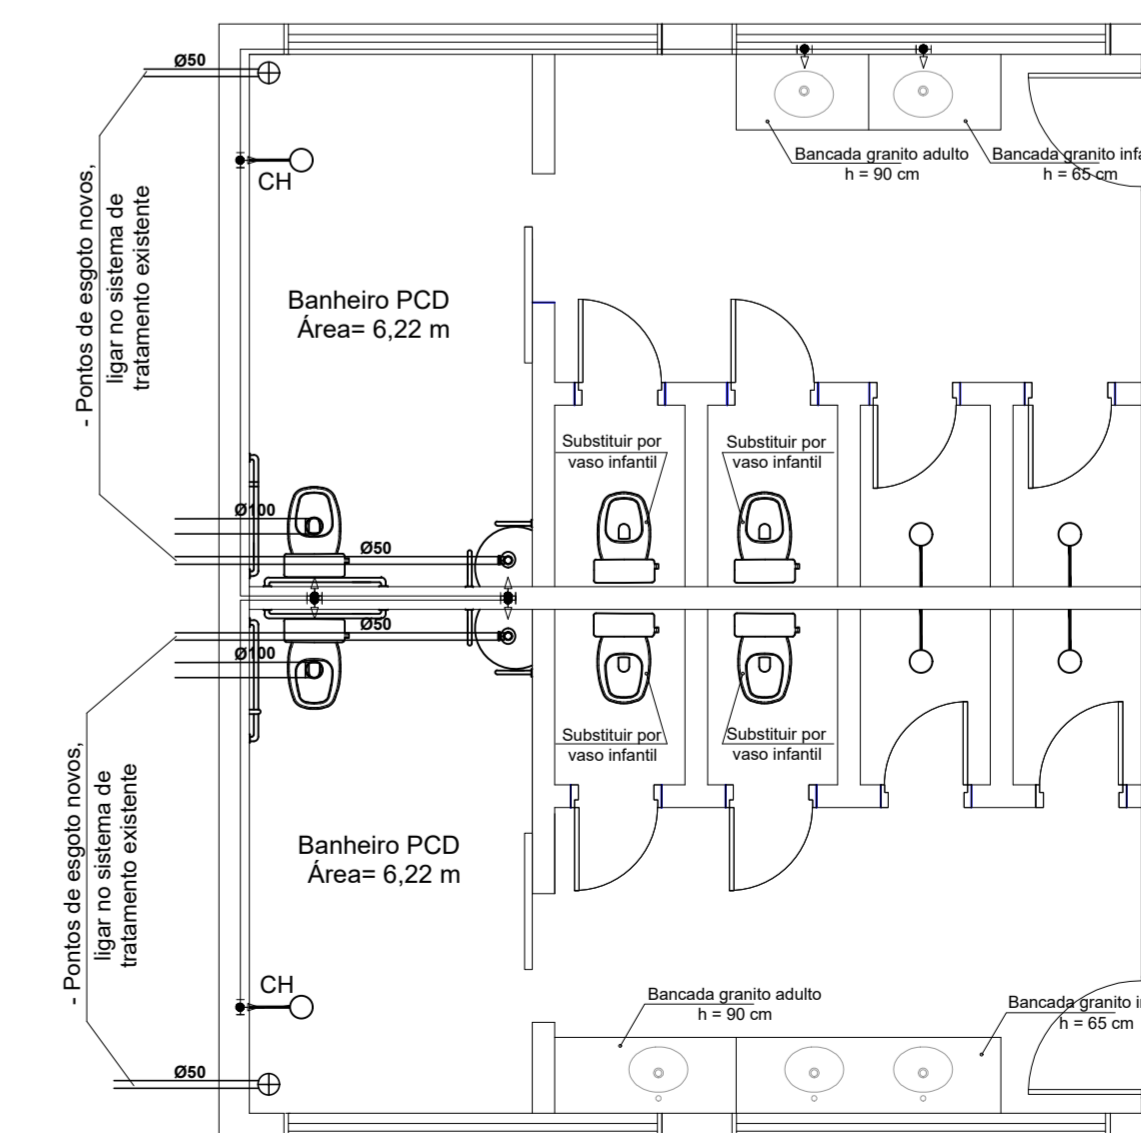

INSTALAÇÕES SANITÁRIAS
ESCALA 1:50

| | |
|---|--|
|  SECRETARIA DE ADMINISTRAÇÃO SETOR DE PLANEJAMENTO Av. Euclides da Cunha, 60 - Centro Fone/Fax: (48) 3684-0044 | OBRA: REFORMA CE RAYMUNDO VEIT |
| | PROJETO: Reforma CE Raimundo Veit |
| | CONTEÚDO: Planta Baixa |
| | LOCAL: Av. Presidente Kennedy |
| RESP. TÉCNICO: Arq. Patrícia bedin CAU A98058-7 | PRANCHA: ARQ 01/02 |
| PROPRIETÁRIO: Município de Maravilha CNPJ 82.821.190/0001-72 | |
| DESENHO: Patrícia | ESCALA: Indicadas |
| DATA: dez-19 | ARQUIVO: Arquivo Plnd.dwg |