



DET 01 - PLANTA BAIXA

ESCALA 1:50

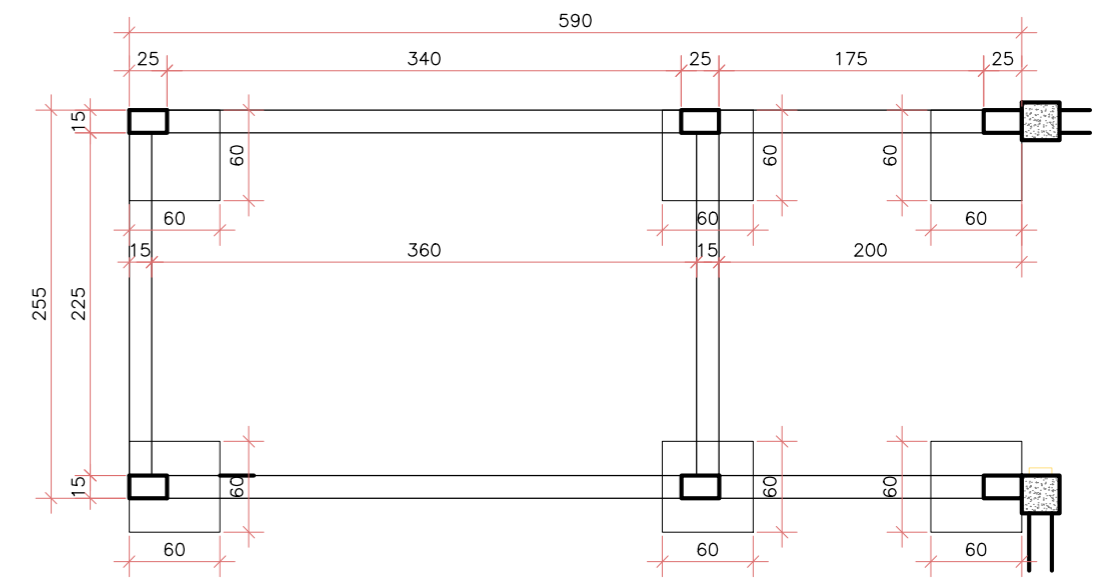


DET 01 - PLANTA DE FÔRMAS AMPLIAÇÃO

ESCALA 1:50

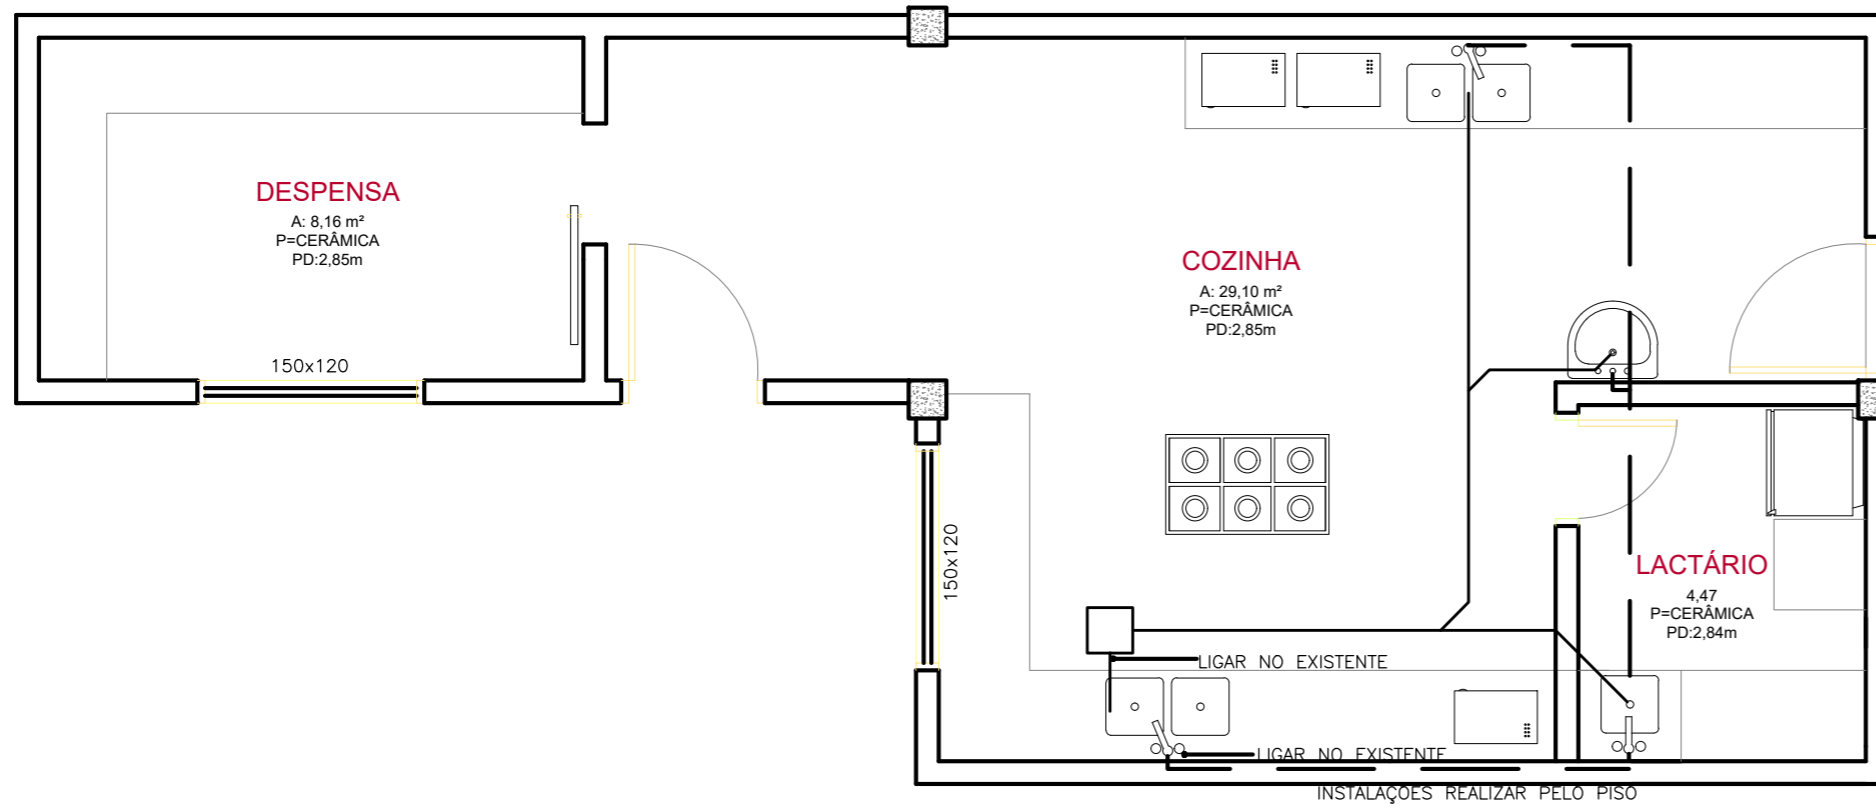


DET 01 - INSTALAÇÕES HIDROSSANITÁRIAS

ESCALA 1:50

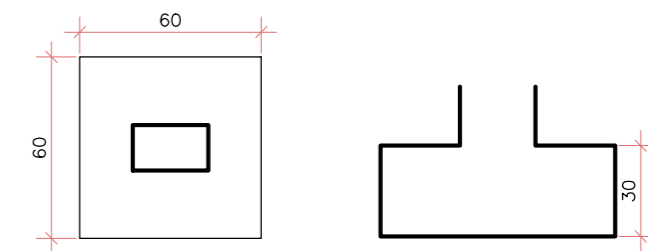

DETALHE SAPATA AMPLIAÇÃO

ESC.: 1:25

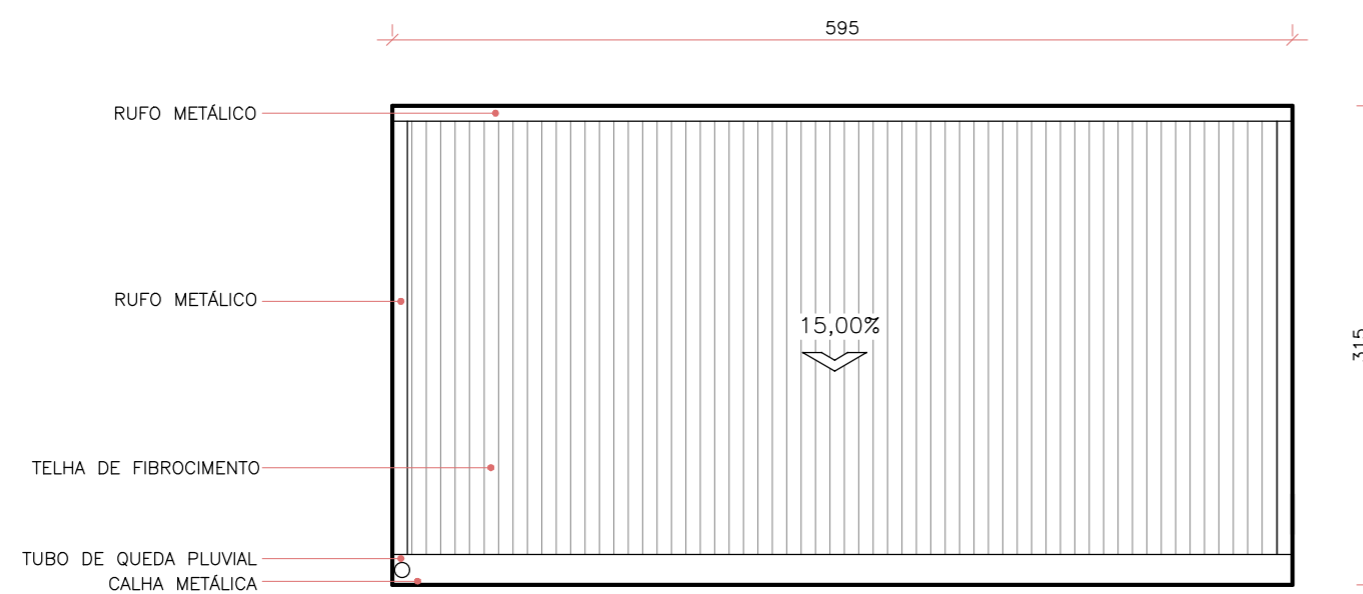

DET 01 - PLANTA DE COBERTURA AMPLIAÇÃO

ESCALA 1:50

  
 Prefeitura de  
**MARAVILHA**  
 SECRETARIA DE ADMINISTRAÇÃO  
 SETOR DE PLANEJAMENTO  
 Av. Euclides da Cunha, 60 - Centro  
 Fone/Fax: (49) 3664-0044

OBRA:		C.E.I CRIANÇA FELIZ	
PROJETO:		REFORMA	
CONTEÚDO:		Detalhe 01-Reforma e ampliação da cozinha	
LOCAL:		BAIRRO MADALOZZO - MARAVILHA/SC	
RESP. TÉCNICO:		Arq. Camila Begrow CAU A74048-9	
PROPRETÁRIO:		Município de Maravilha CNPJ 82.821.190/0001-72	
DESENHO:	ESCALA:	DATA:	ARQUIVO:
Camila	Indicada	nov-20	C.E.I.Criança Feliz reforma 2020.dwg
PRANCHA:		<b>ARQ 02/02</b>	