




CORTE  
ESC.: 1/75

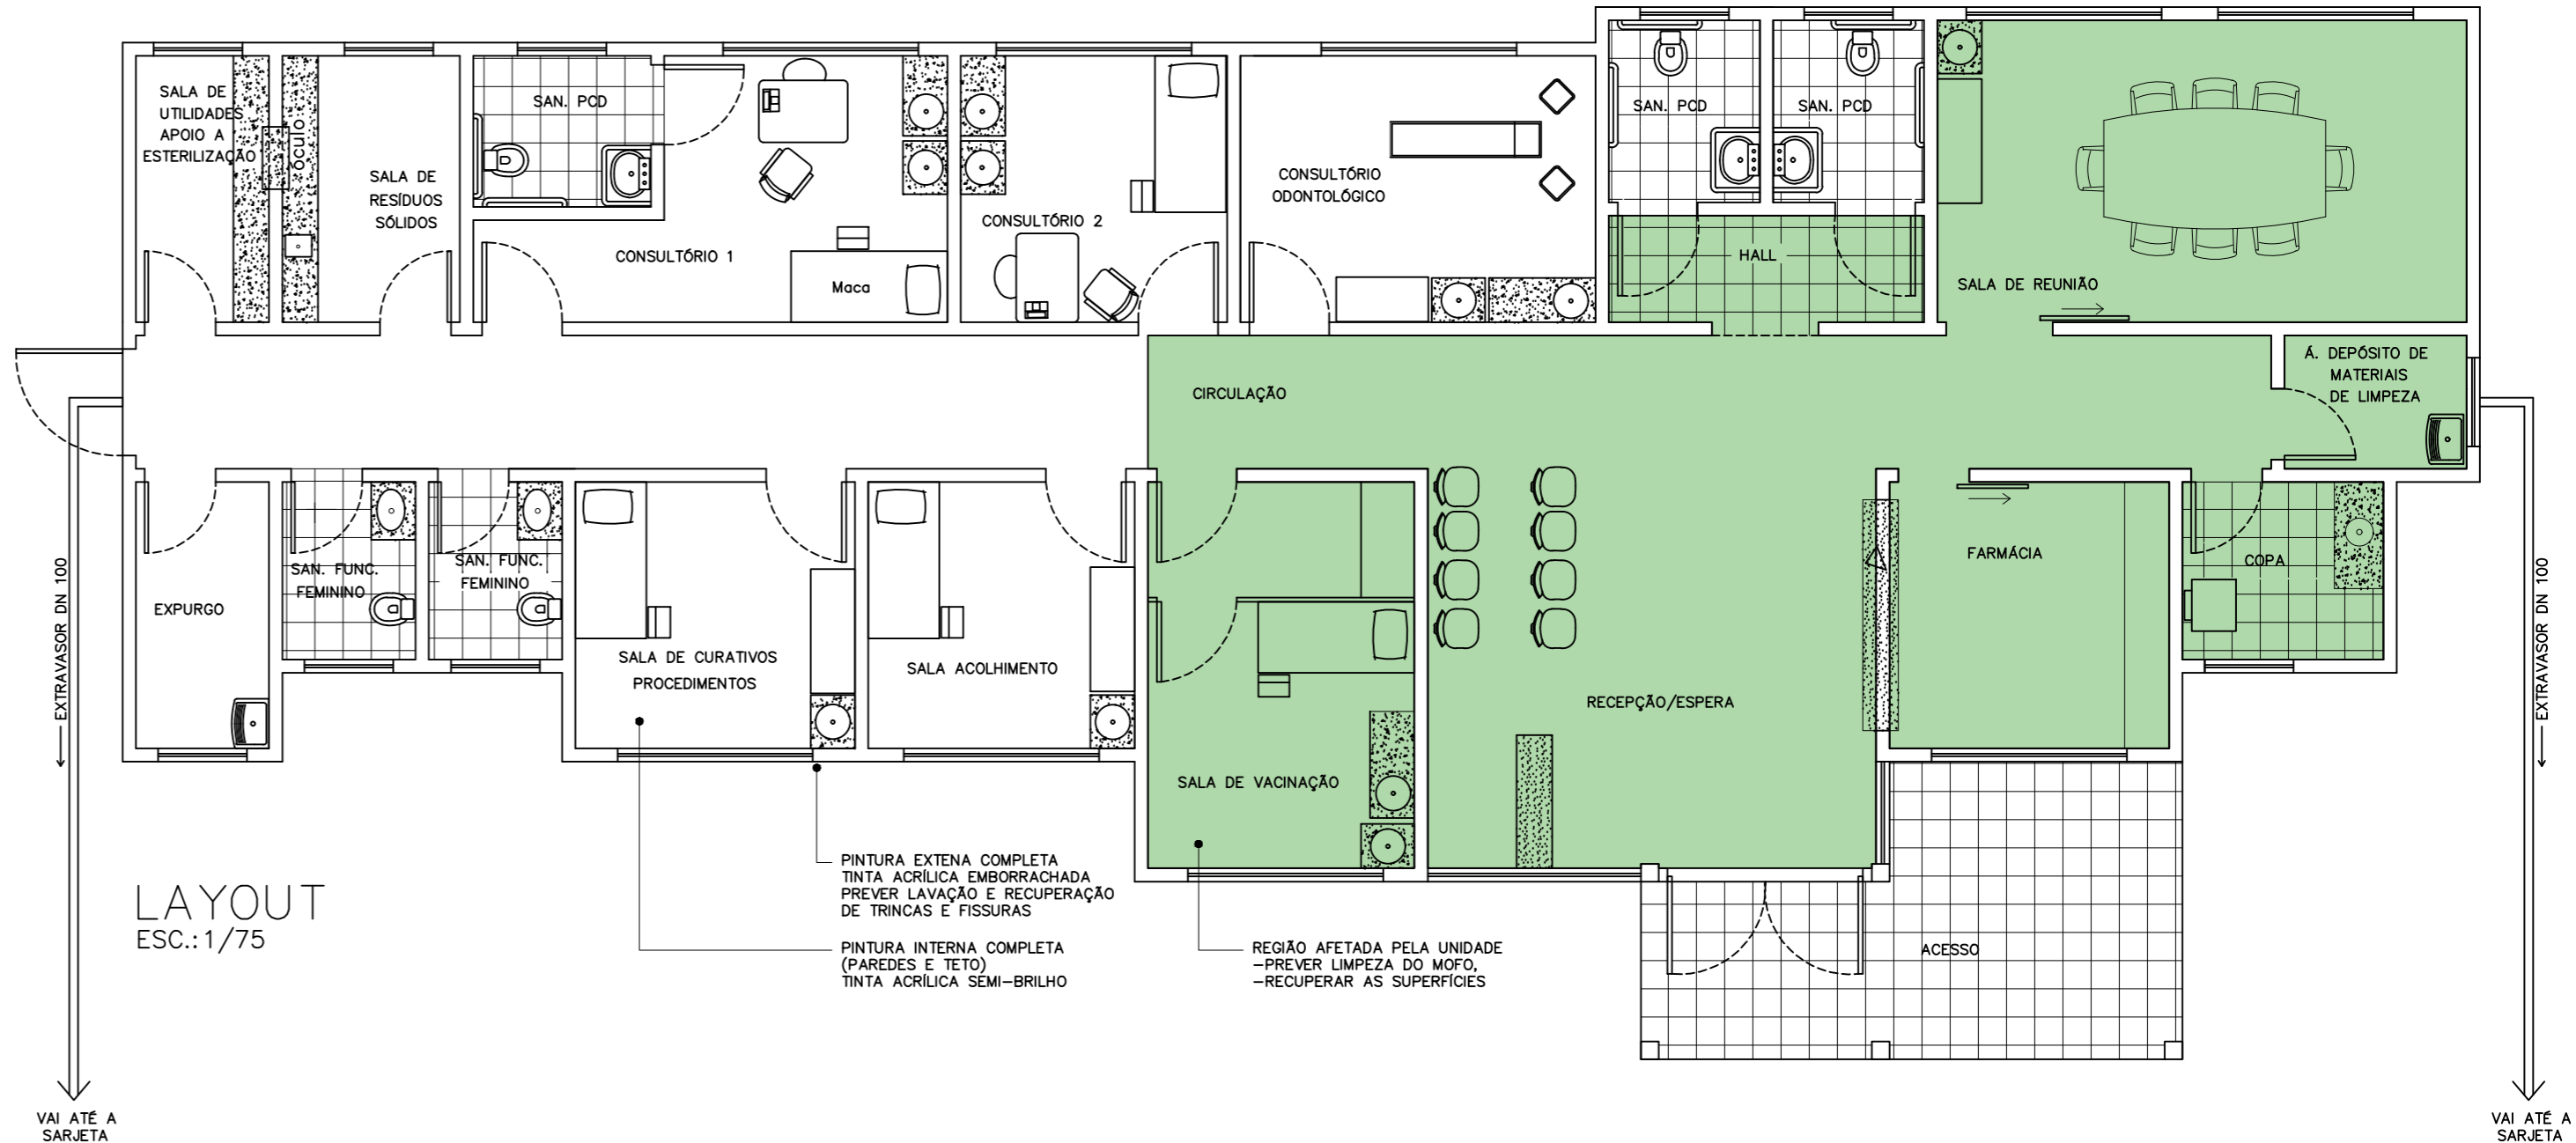

LAYOUT  
ESC.: 1/75

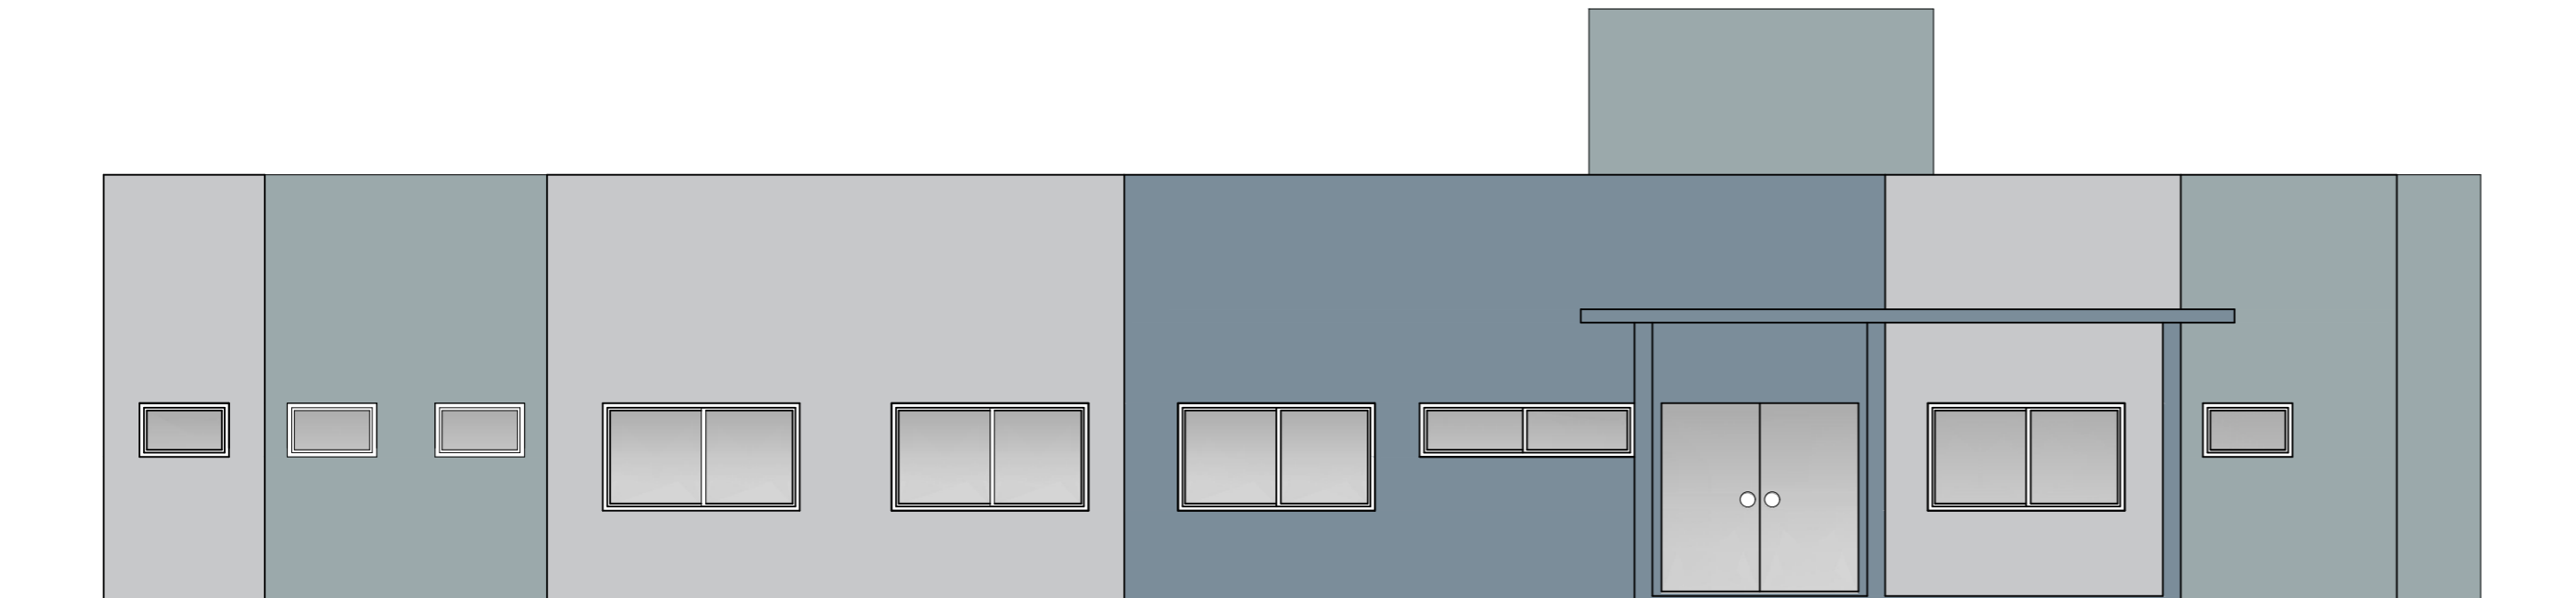

FACHADA  
ESC.: 1/75



**Prefeitura de MARAVILHA**

SECRETARIA DE ADMINISTRAÇÃO  
SETOR DE PLANEJAMENTO

Av. Euclides da Cunha, 60 - Centro  
Fone/Fax: (49) 3664-0044

<b>UBS BAIRRO ESTRELA</b>			
PROJETO: REPINTURA			
CONTEÚDO: Planta Baixa, Fachada e Corte			
LOCAL: Rua Paulino Francisco de Oliveira			
RESP. TÉCNICO: Arq. Camila Begrow CAU A74048-9			PRANCHA:
PROPRETÁRIO: Município de Maravilha CNPJ 82.821.190/0001-72			<b>ARQ 01/01</b>
DESENHO: Camila Begrow	ESCALA: 1:75	DATA: abr-24	ARQUIVO: Ep01.dwg