




PLANTA BAIXA - RAMPA E REFORMAS
ESCALA 1:75

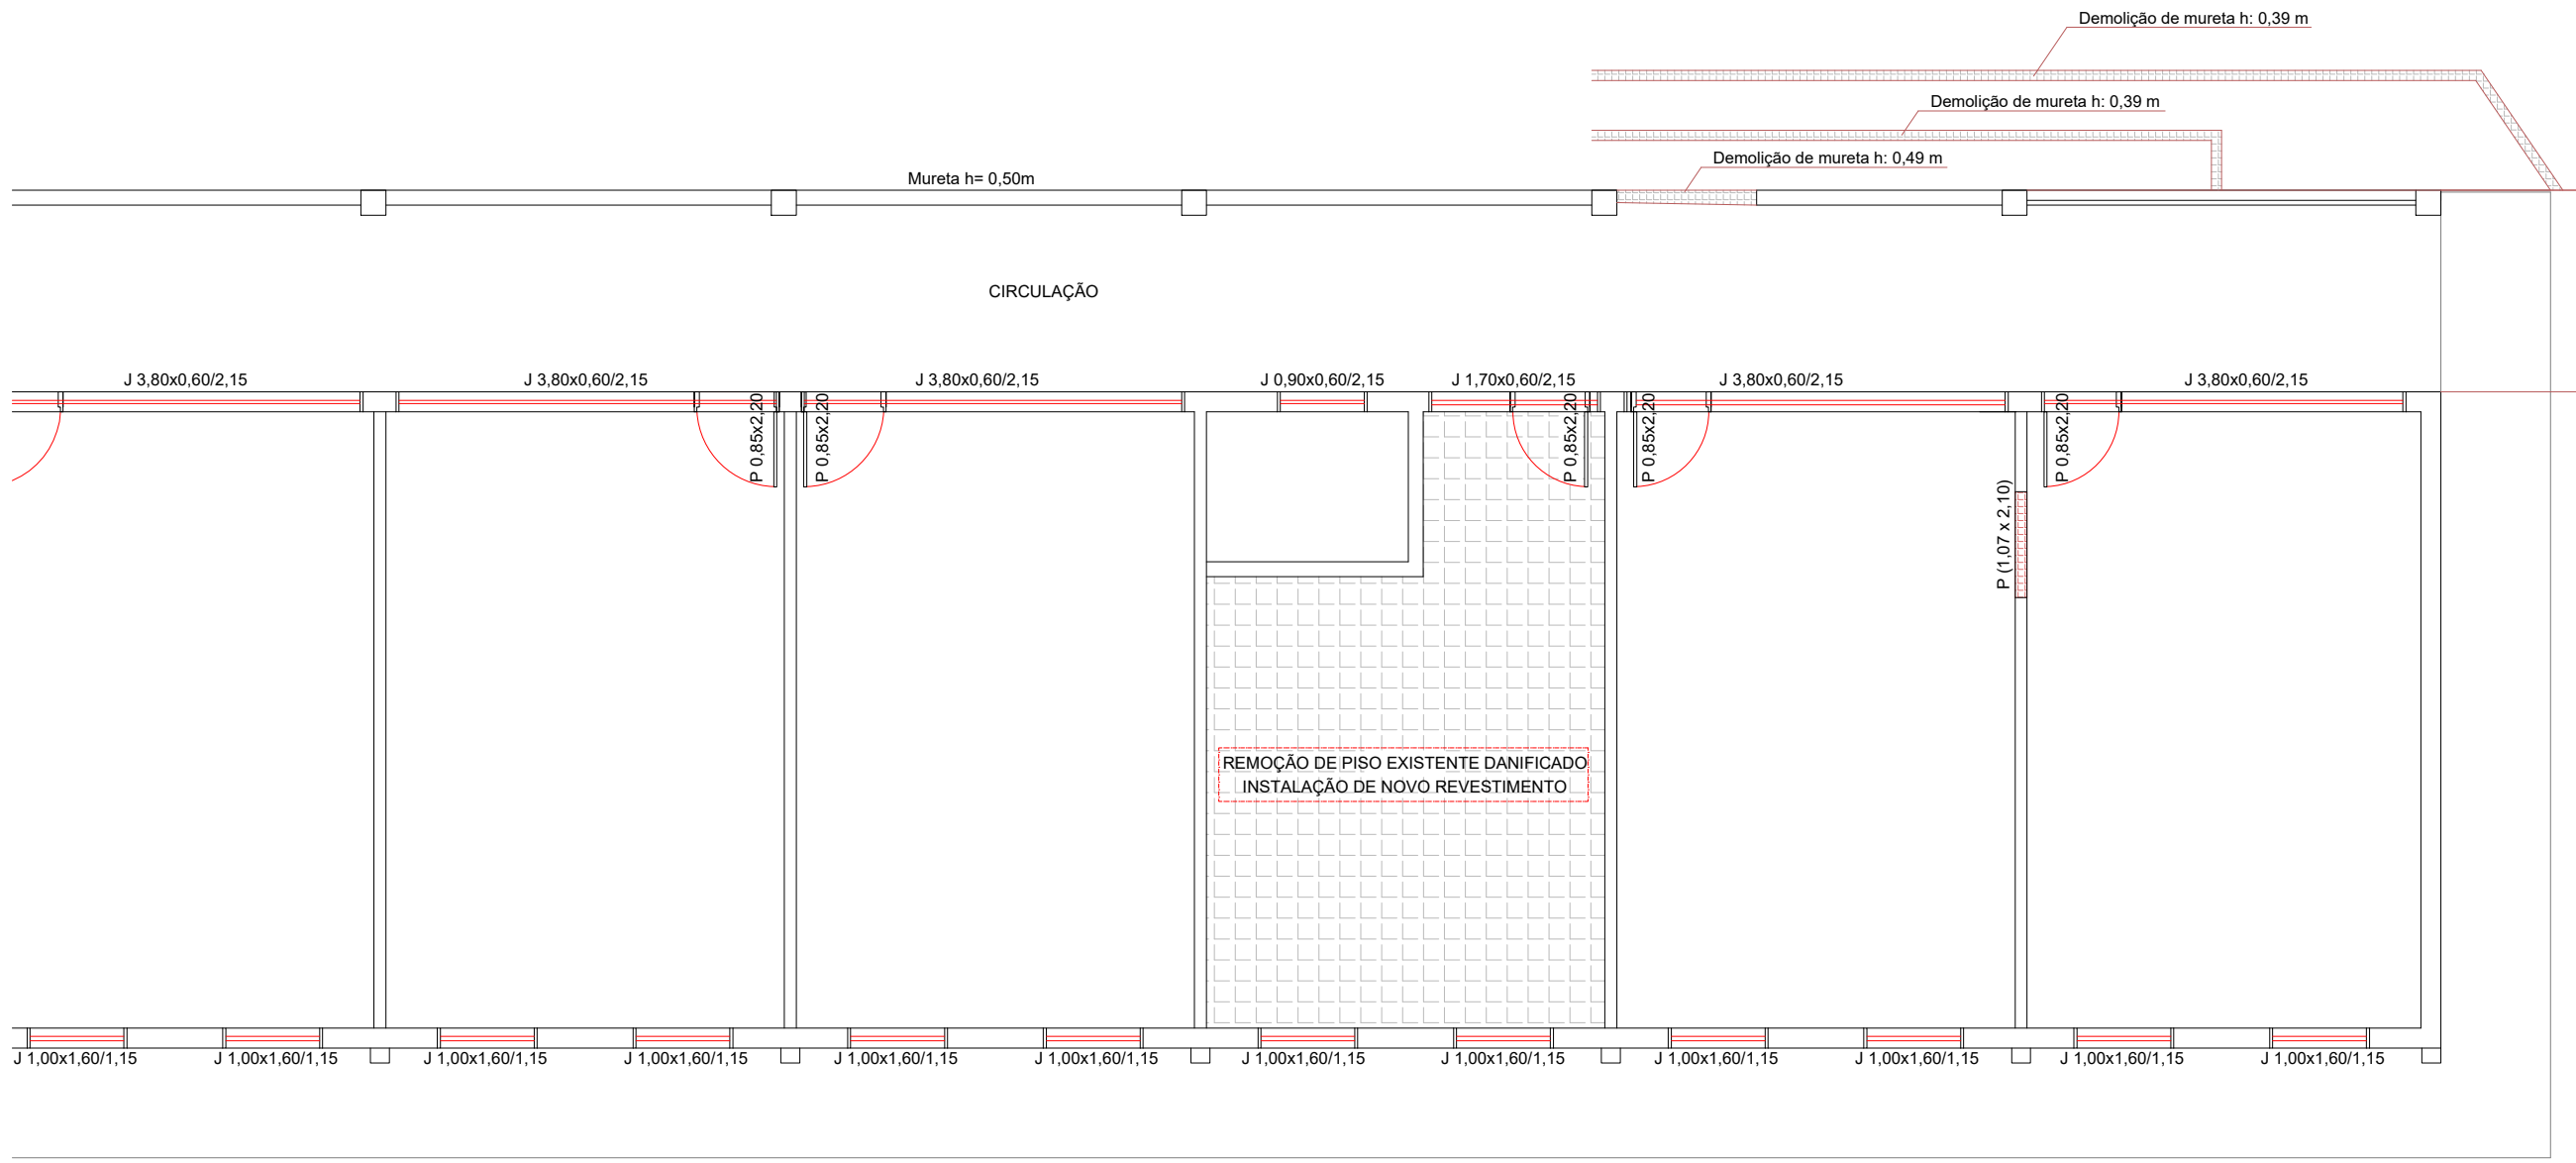

PLANTA BAIXA - DEMOLIÇÕES E REFORMAS
ESCALA 1:75



Prefeitura de
MARAVILHA

SECRETARIA DE ADMINISTRAÇÃO
SECTOR DE PLANEJAMENTO

Av. Euclides da Cunha, 62 - Centro
Fone/Fax: (49) 3554-0044

OBRA:

REFORMA CE RAYMUNDO VEIT

PROJETO:

Reforma CE Raimundo Veit

CONTEUDO:

Planta Baixa

LOCAL:

Av. Presidente Kennedy

RESP. TÉCNICO:

Arq. Lana Claudia Kunz CAU A84127-7

PROPRIETARIO:

Município de Maravilha CNPJ 62.821.150/0001-72

DESENHO:

Patricia

ESCALA:

Indicadas

DATA:

ago/24

ARQUIVO:

Arquivo Final.dwg

FRANCHA:

ARQ
01/01