
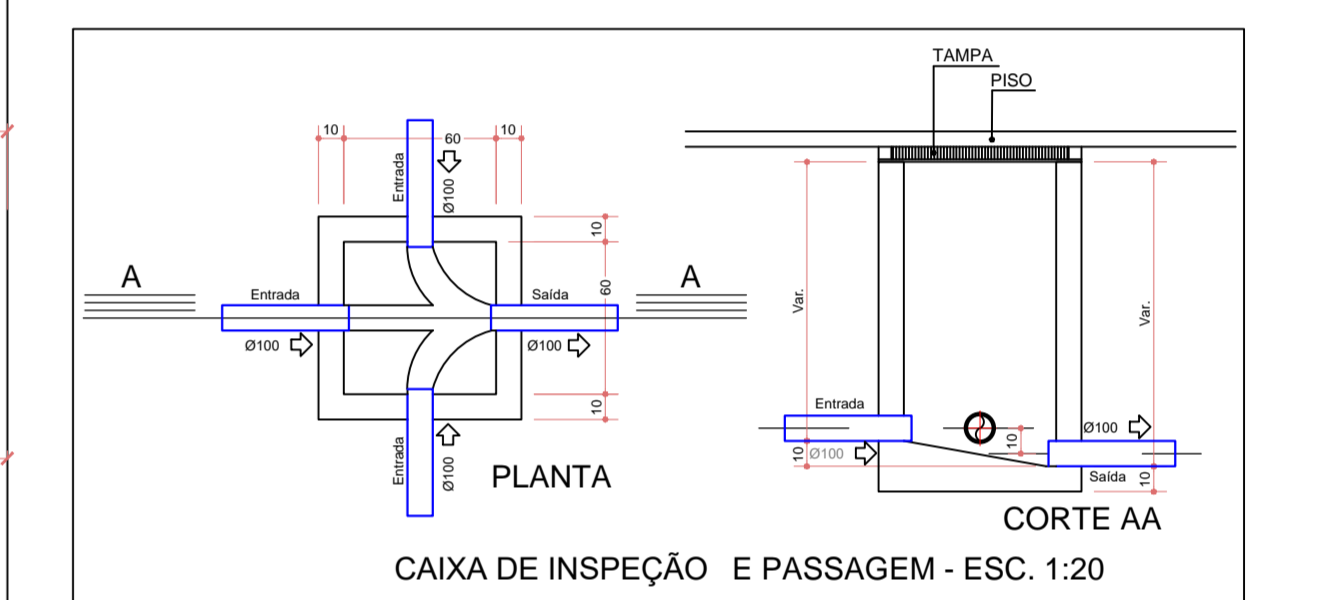
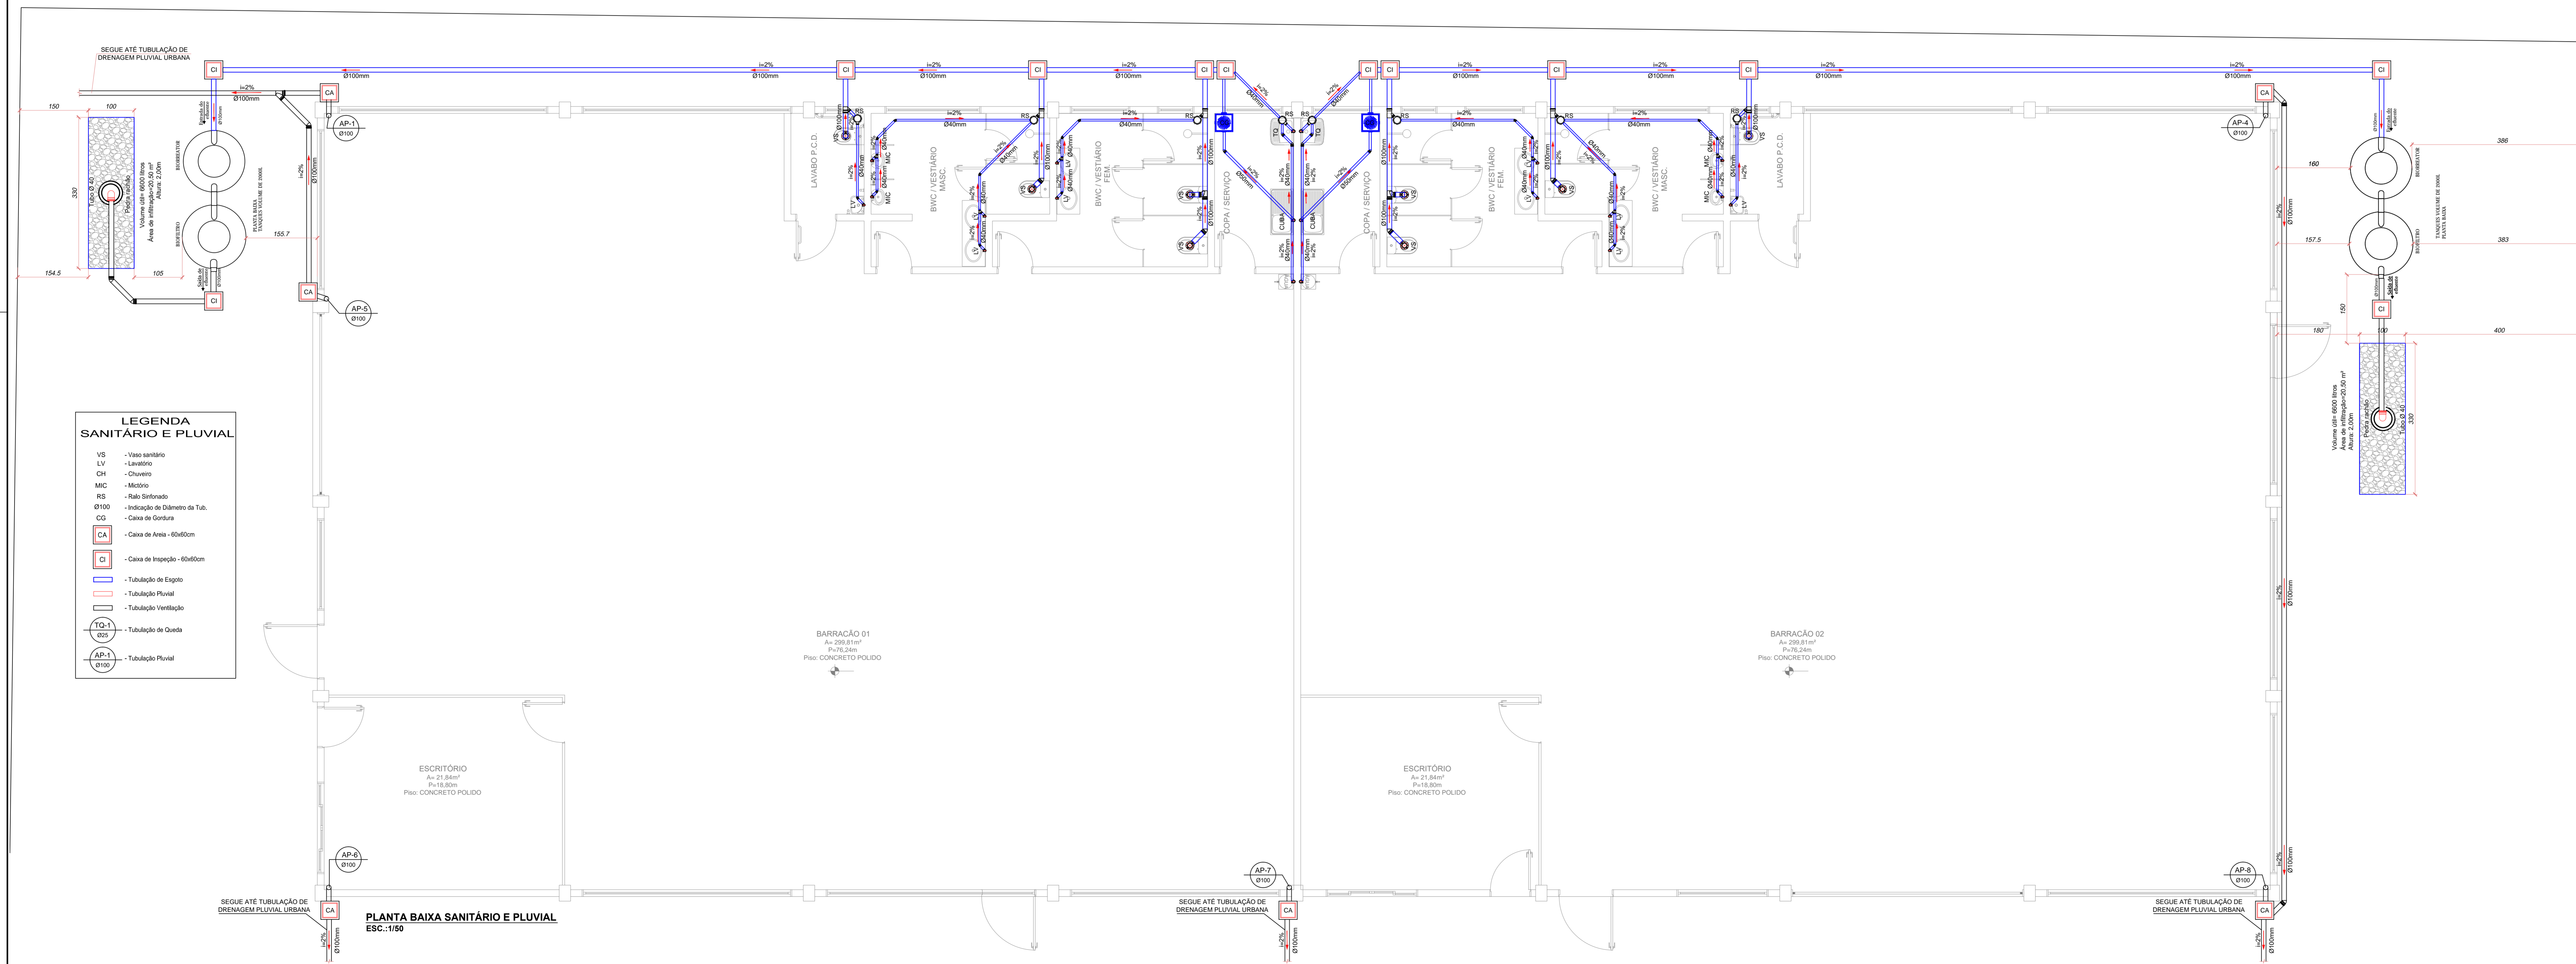
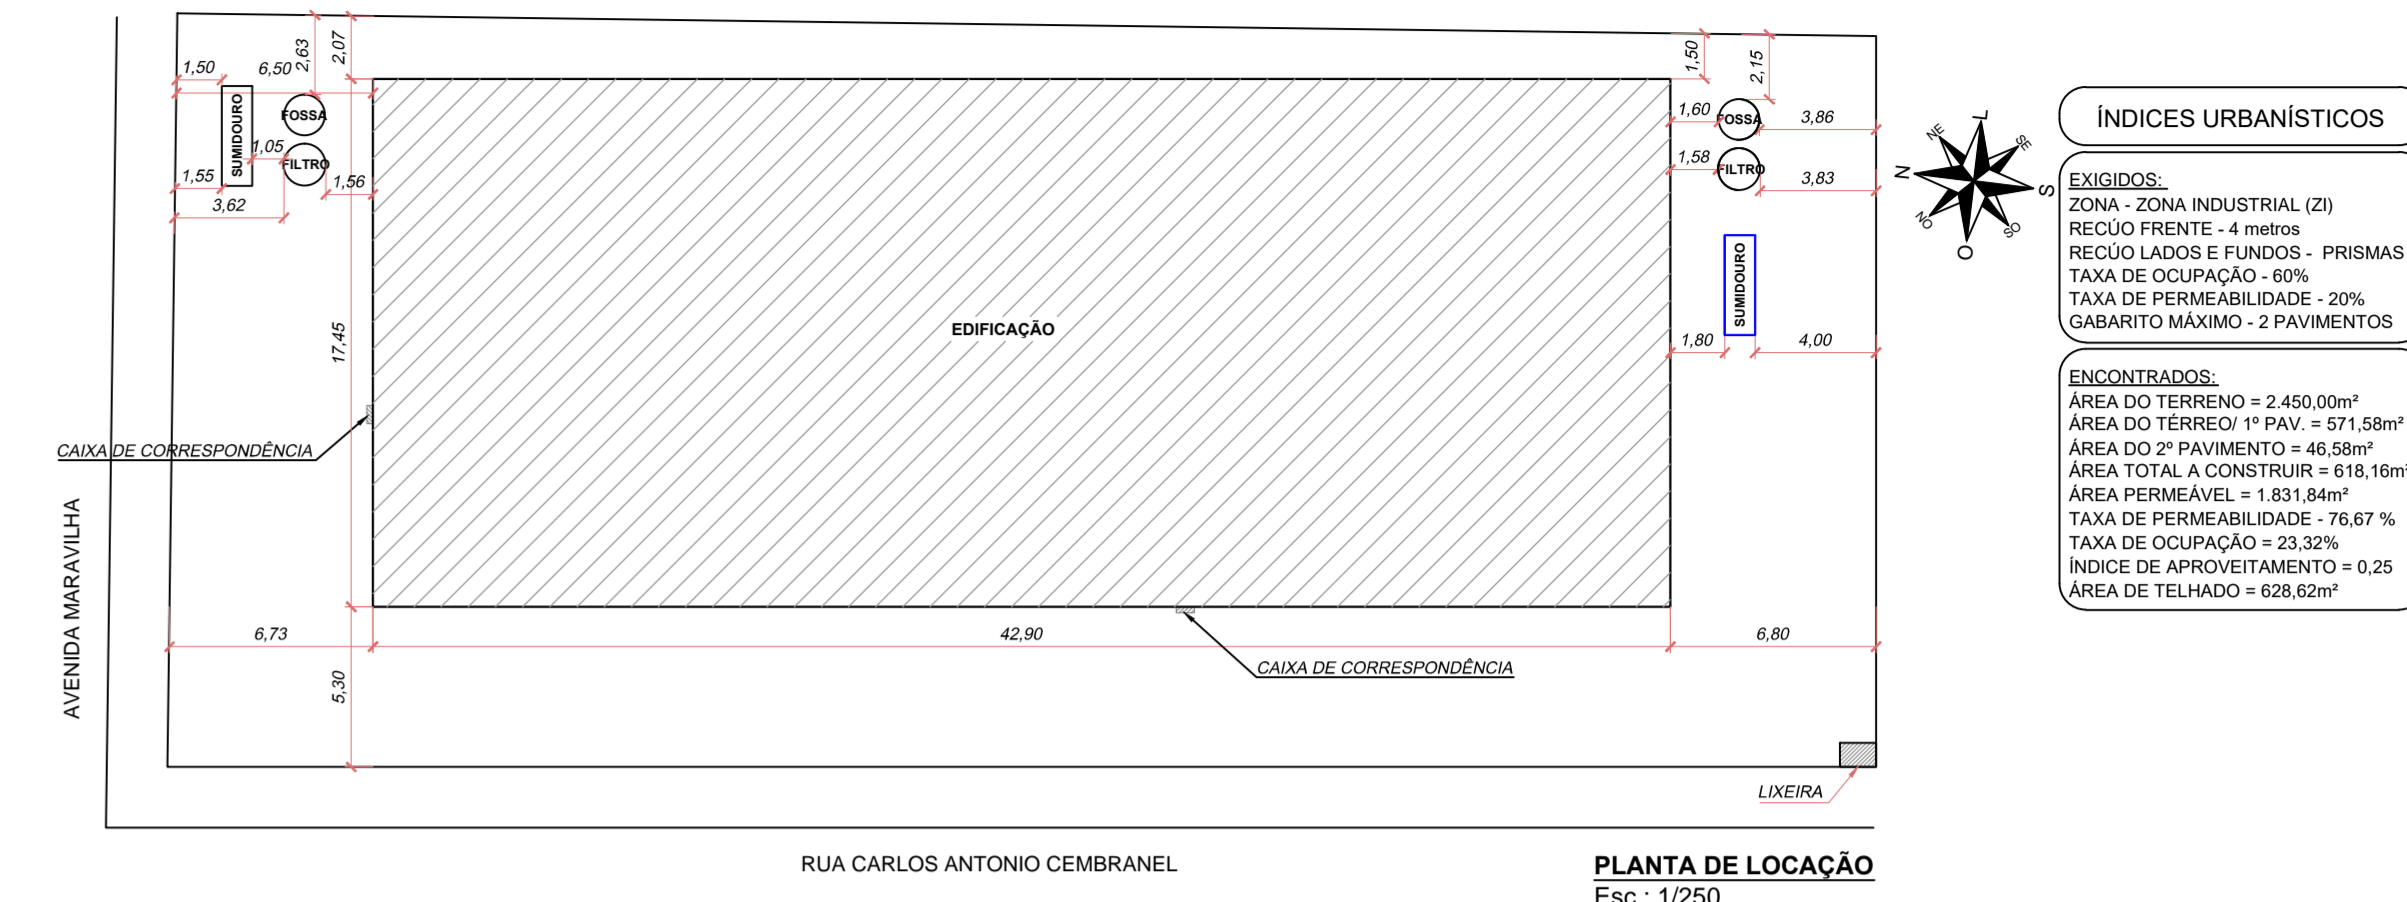
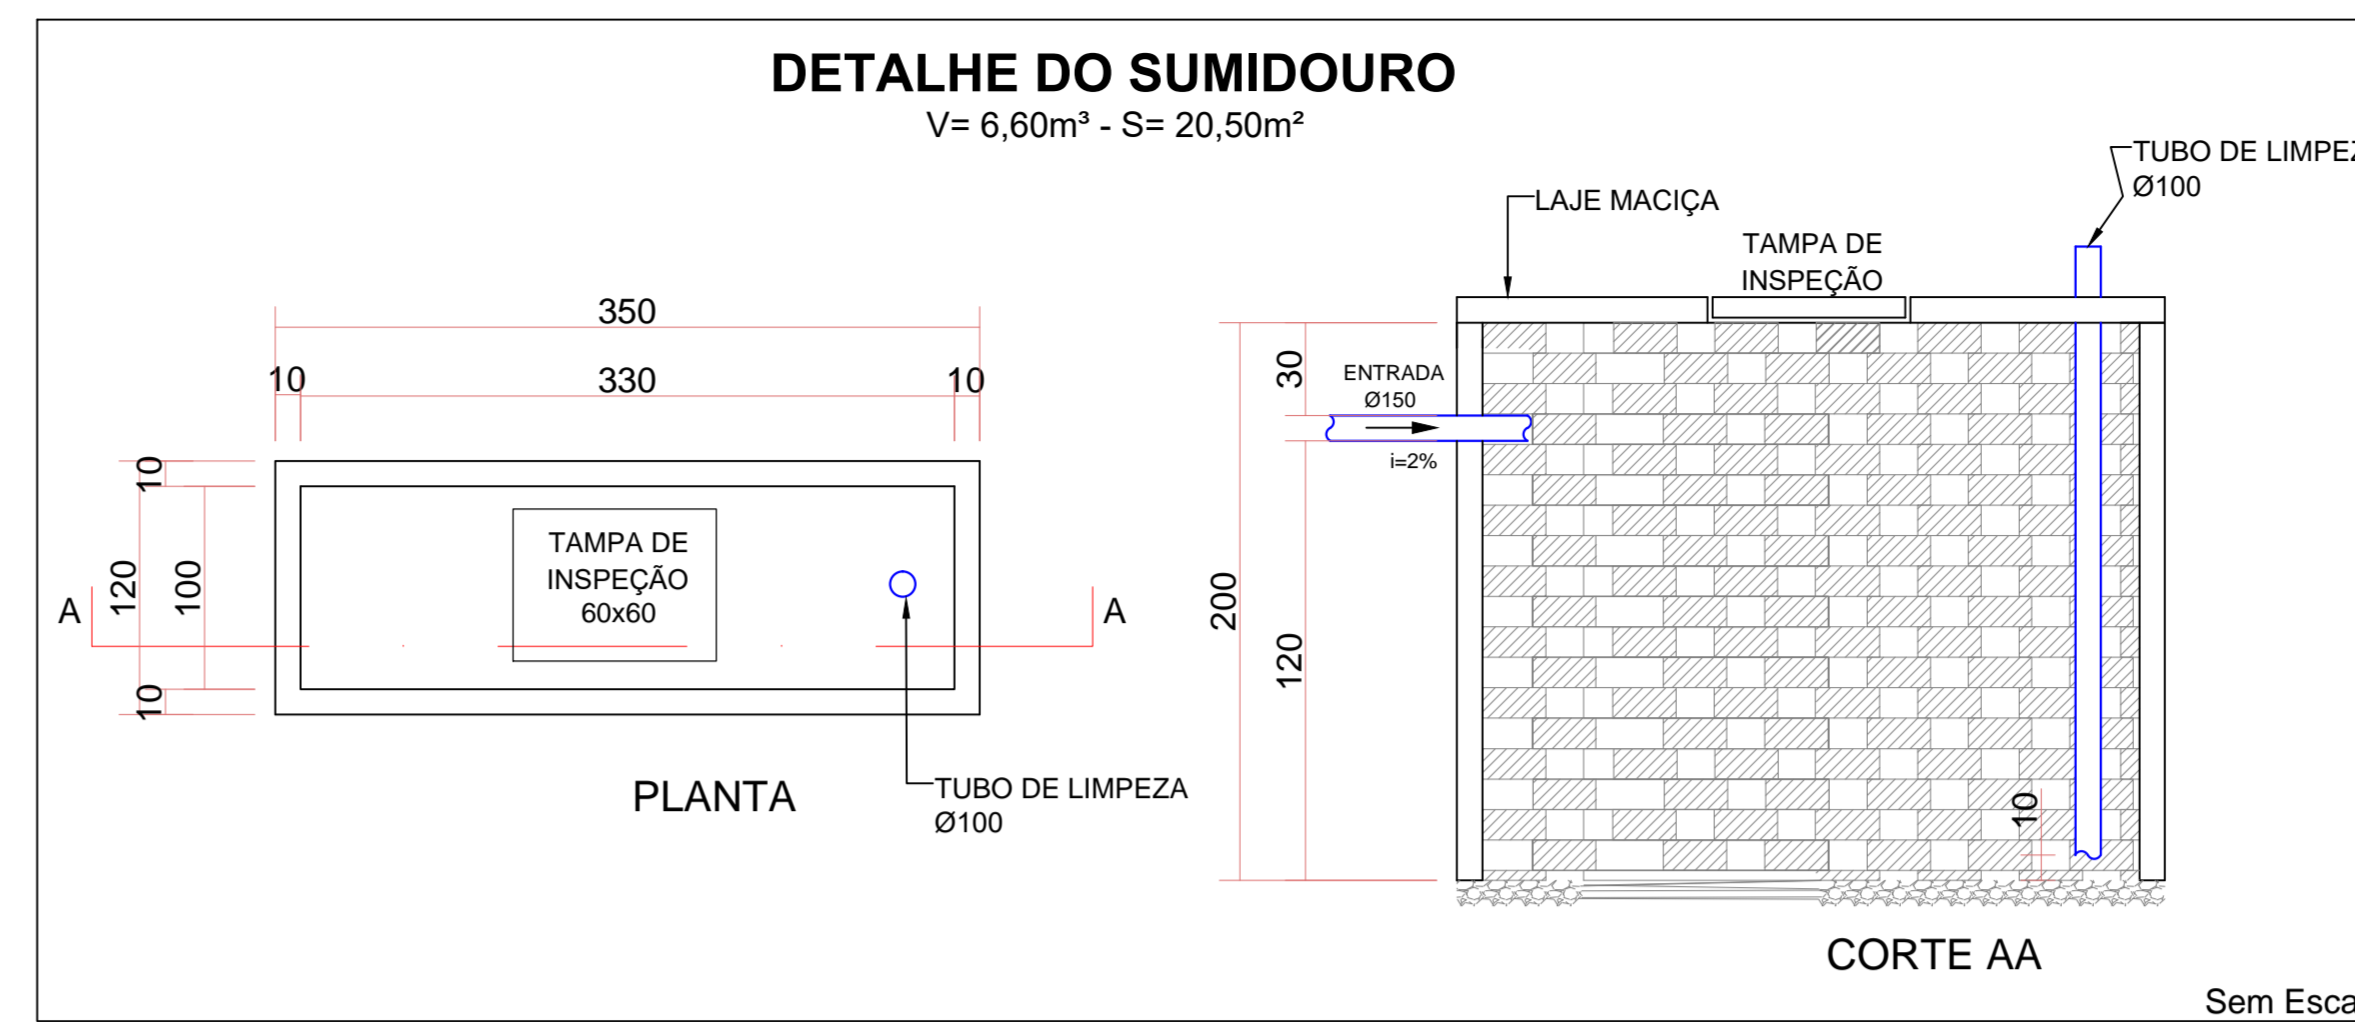


DETALHES DESCIDAS DE ÁGUA PLUVIAL  
Sem Escala

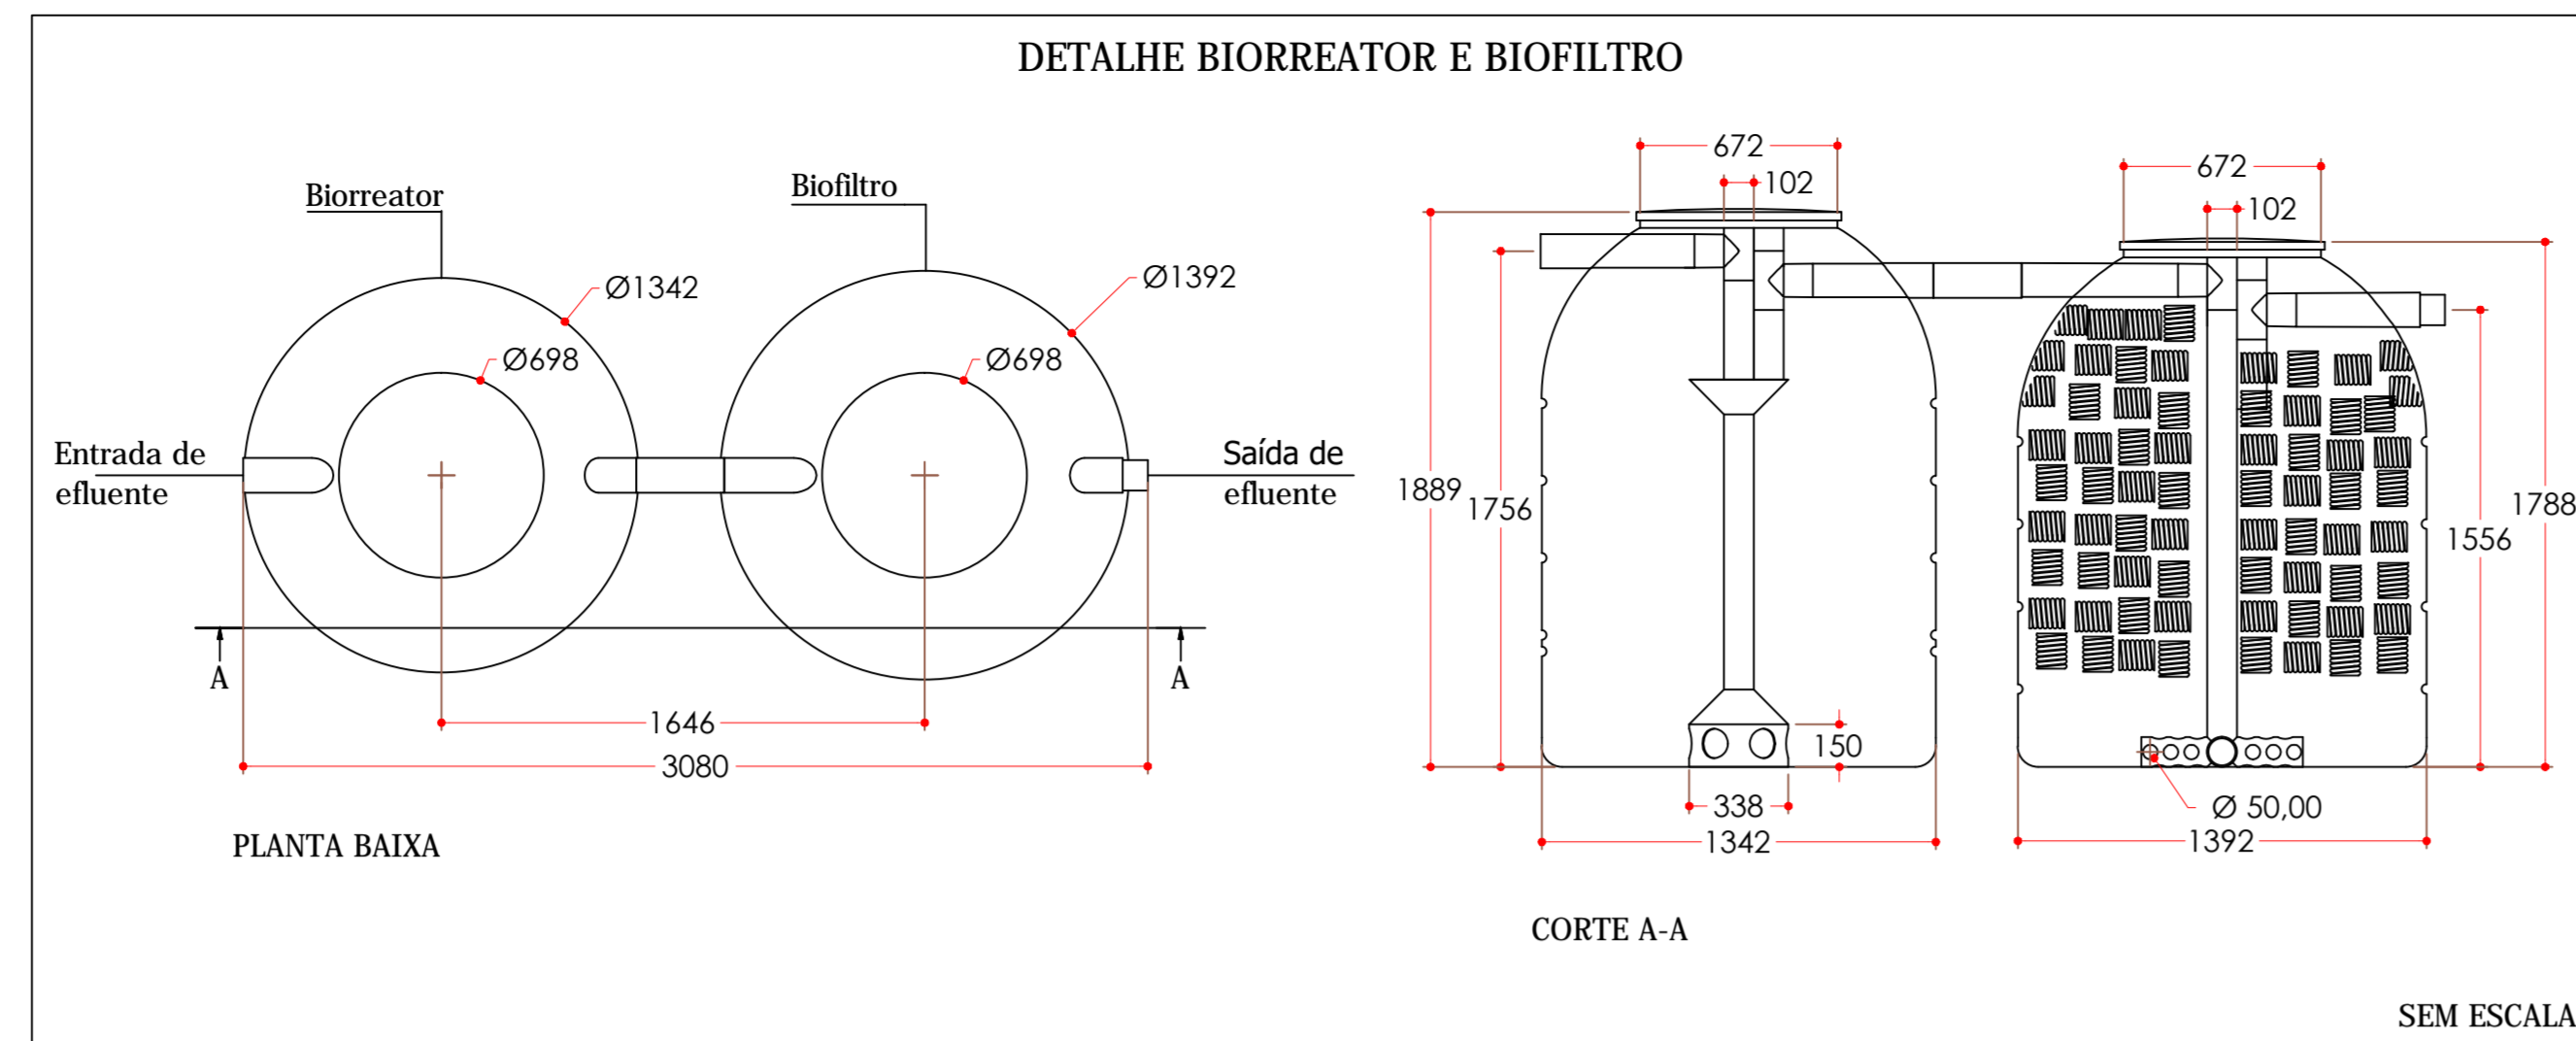

**BEGROW**<sup>®</sup>  
ENGENHARIA E CONSTRUÇÕES LTDA.

OBRA: Edificação Comercial  
ENDEREÇO: Avenida Maravilha, esquina com a Rua Carlos Antonio Cembranel - Maravilha/ SC

REFERÊNCIA: PLANTA BAIXA SANITÁRIO E PLUVIAL, DETALHAMENTOS

ESCALA: 1/50	DATA: Novembro/2019	ÁREA TOTAL: 748,60m²	PRANCHA: 778-01 (Sanitário e Pluvial)
DESENHO: Rudimar N. Degrow	PROPRIETÁRIO: MUNICÍPIO DE MARAVILHA CNPJ nº 62.821.190/0001-72	RESPONSÁVEL PE PROJETO: Rudimar N. Begrow CREA SC nº 18993-3	RESPONSÁVEL PE EXECUÇÃO: