


ÍNDICES URBANÍSTICOS

EXIGIDOS:

- ZONA - ZONA INDUSTRIAL (Z)
- RECDO LADOS E FUNDOS - 4 metros
- RECORD LADOS E FUNDOS - PRISMAS
- TAXA DE OCUPAÇÃO - 60%
- TAXA DE PERMEABILIDADE - 20%
- CABARITO MÁXIMO - 2 PAVIMENTOS

ENCONTRADOS:

- ÁREA DO TERREJO = 2.450,00m²
- ÁREA DO TERREJO 1º PAV. = 571,58m²
- ÁREA DO 2º PAVIMENTO = 46,58m²
- ÁREA TOTAL A CONSTRUIR = 618,16m²
- ÁREA PERMEÁVEL = 1.831,24m²
- TAXA DE PERMEABILIDADE = 76,67%
- TAXA DE OCUPAÇÃO = 25,32%
- ÍNDICE DE APROVEITAMENTO = 0,25
- ÁREA DE TELHAO = 628,63m²

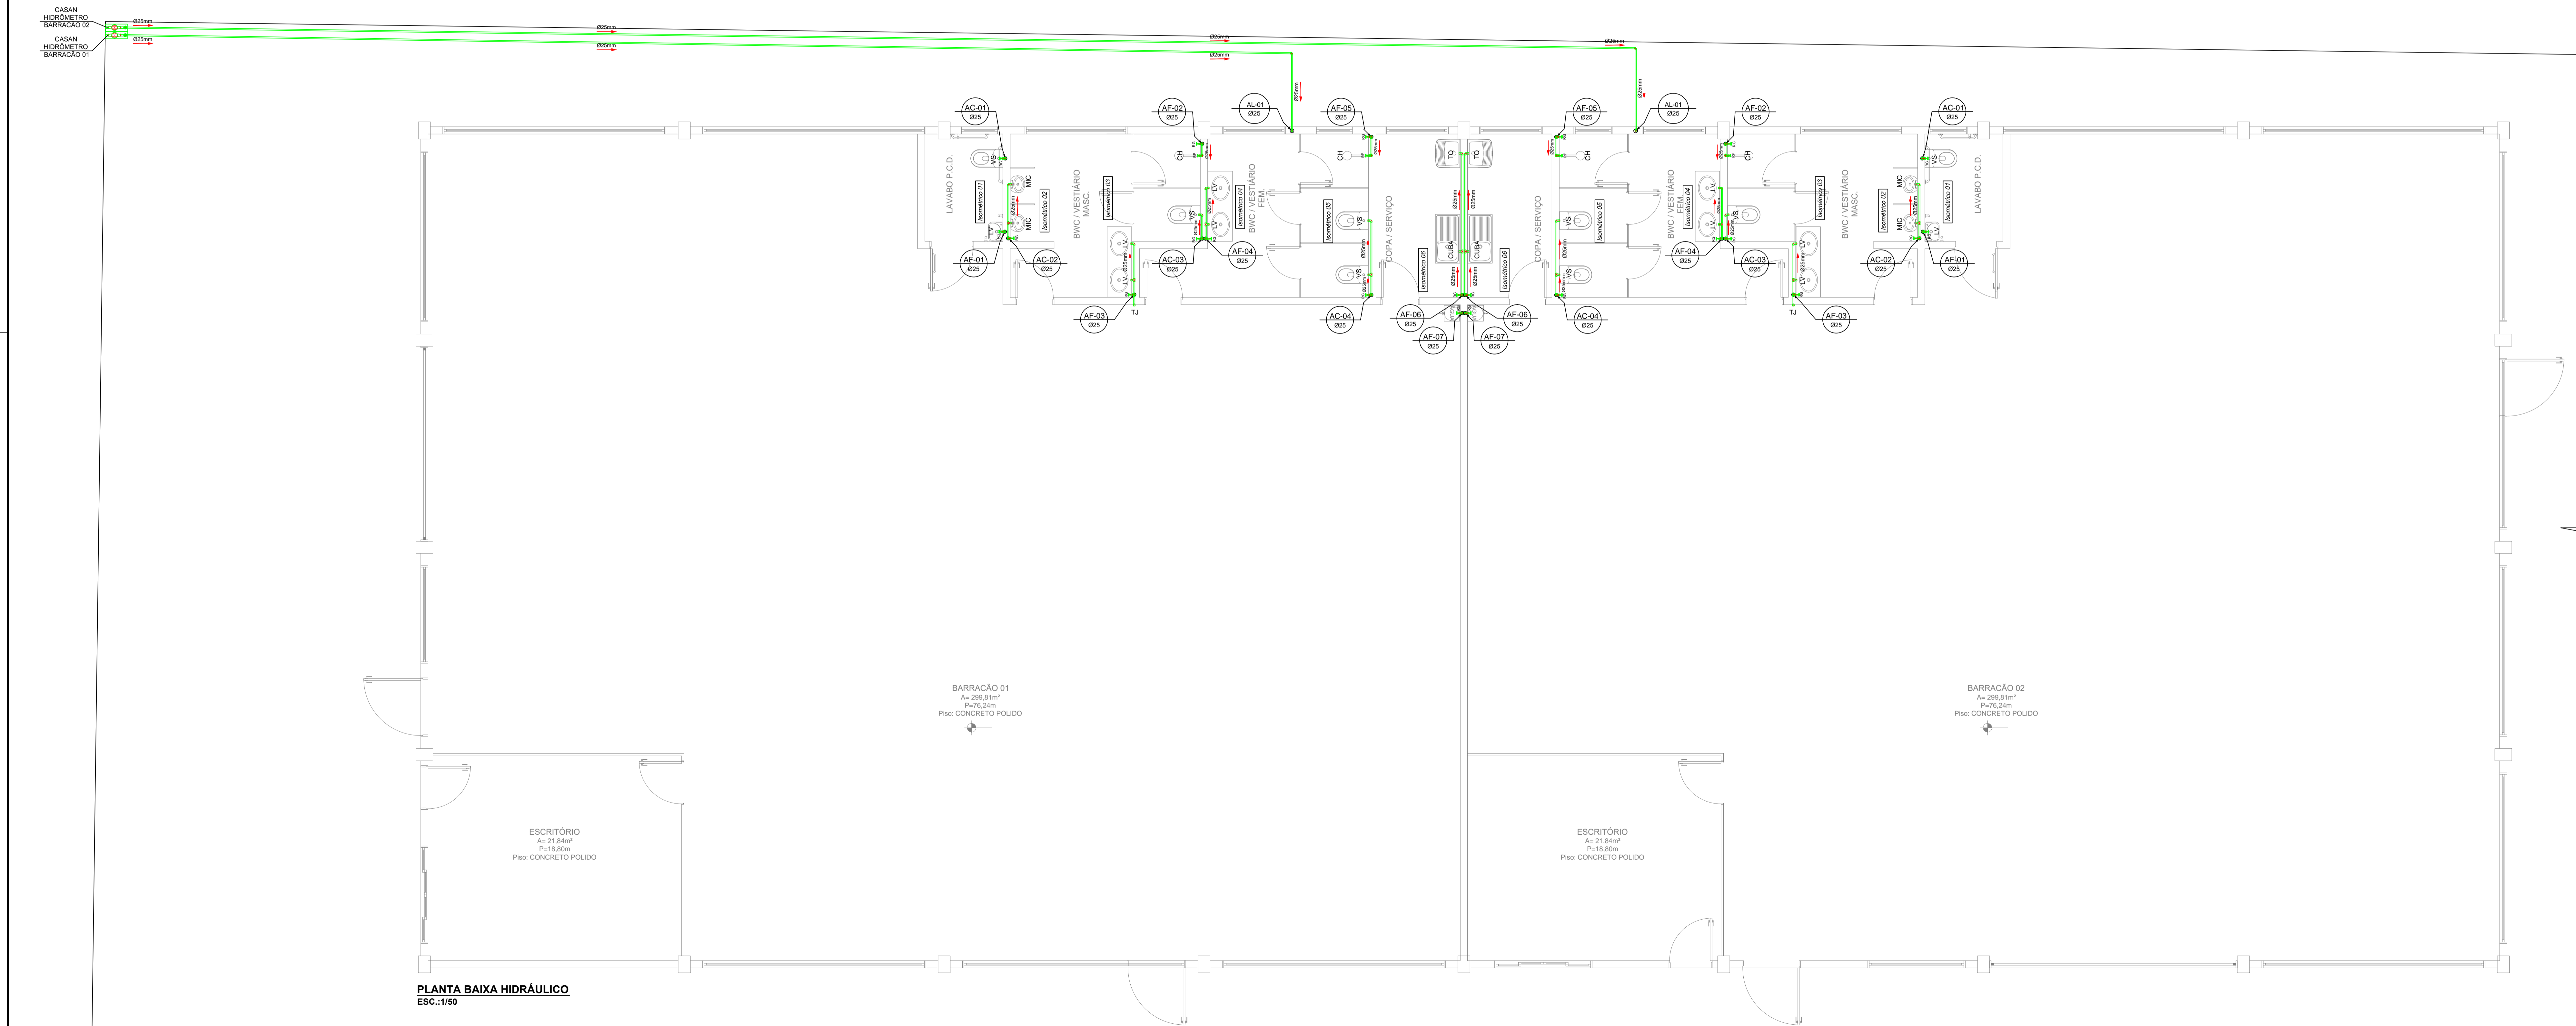

LEGENDA HIDRÁULICA

- RG - Registro Geral
- RP - Registro Pressão
- Ø25 - Indicação de Diâmetro
- ⚡ - Registro Geral
- ⚡ - Tubulação que Desce
- - Torneira Boia
- ⚡ - Hidrômetro
- ⚡ - Indicação de fluxo
- - Tubulação Água Fria
- ⚡ - Tubulação de Água Fria
- ⚡ - Tubulação de Água da Cisterna
- ⚡ - Tubulação de Alimentação

BEGROW
ENGENHARIA E CONSTRUÇÕES LTDA.
 CREA SC nº 22187-7 Fone (49) 3664-0417 Av. Sul Brasil, 329 Cx Postal 09 Maravilha-SC

OBRA: Edificação Comercial
 ENDEREÇO: Avenida Maravilha, esquina com a Rua Carlos Antonio Cembranel - Maravilha/ SC

REFERÊNCIA:
 PLANTA BAIXA HIDRÁULICO, ISOMÉTRICOS

ESCALA: 1/50	DATA: Novembro/2019	ÁREA TOTAL: 748,60m ²	PRANCHA: 778-03 (Hidráulico)
-----------------	------------------------	-------------------------------------	------------------------------------

PROPRIETÁRIO: MUNICÍPIO DE MARAVILHA CNPJ nº 02.821.190/0001-72	RESPONSÁVEL PELO PROJETO: Rudimar N. Begrow CREA SC nº 18993-3	RESPONSÁVEL PELO EXECUÇÃO:
---	--	----------------------------