

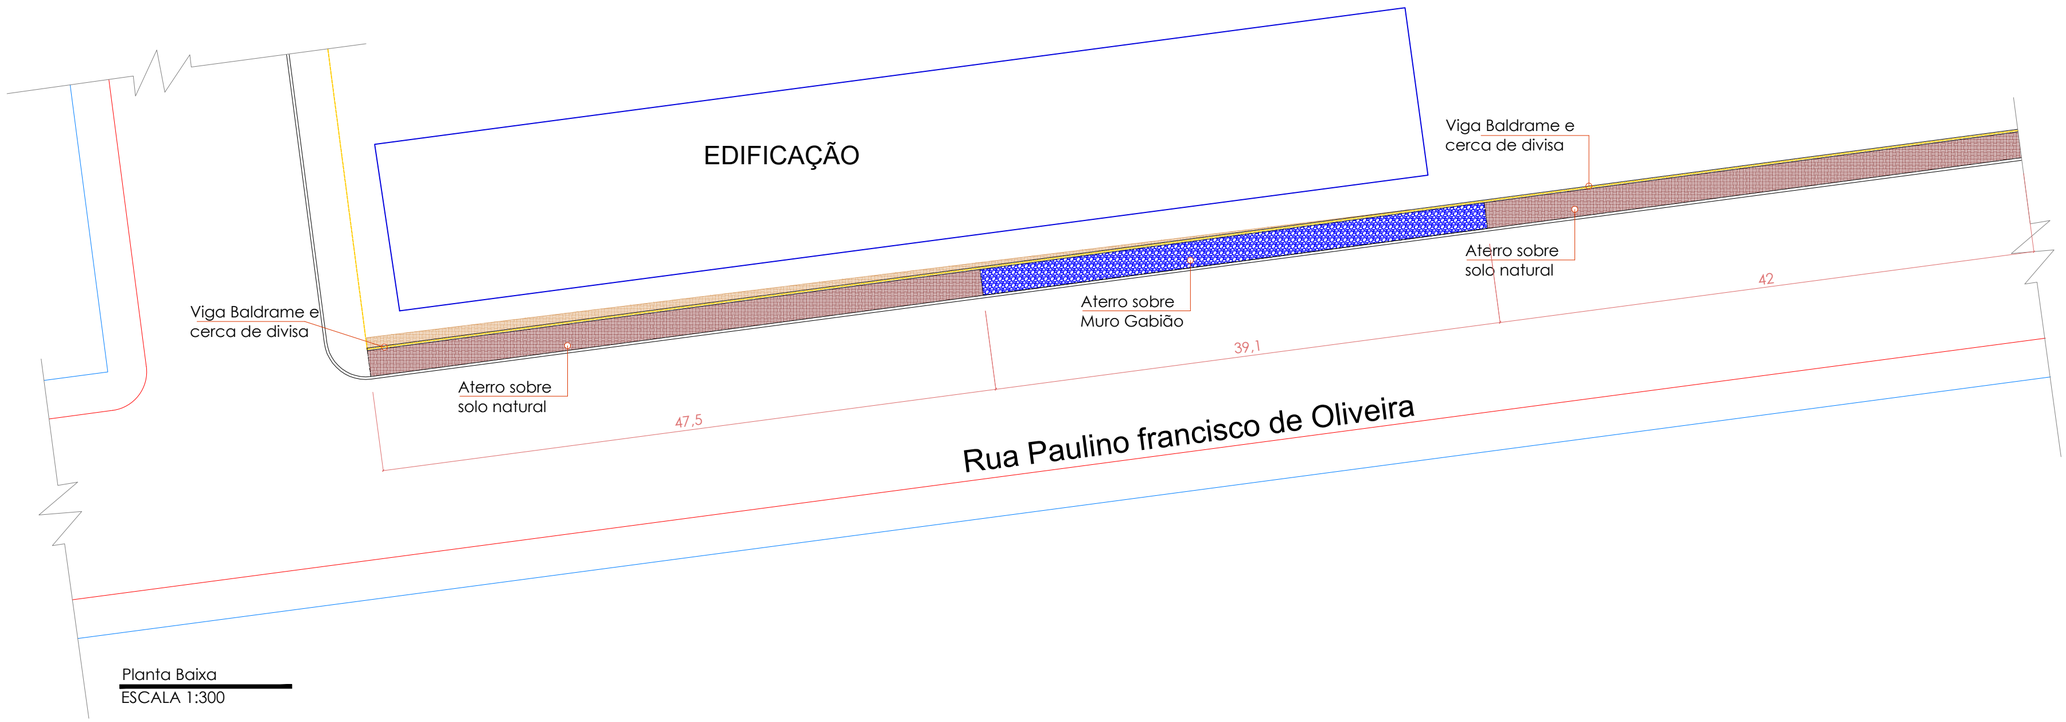



Planta Baixa
ESCALA 1:300

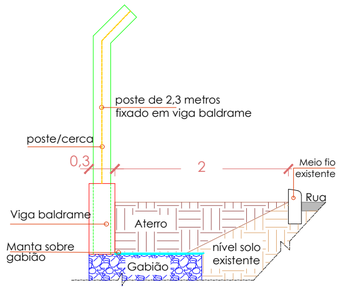


Corte Transversal Trecho gabião
ESCALA 1:50

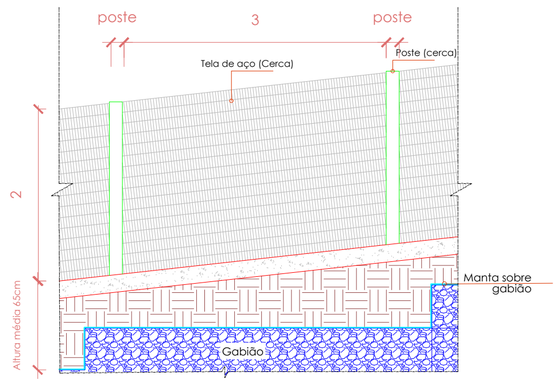


Corte Longitudinal trecho gabião
ESCALA 1:50

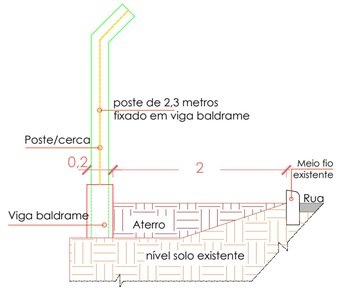



Corte Transversal
ESCALA 1:50

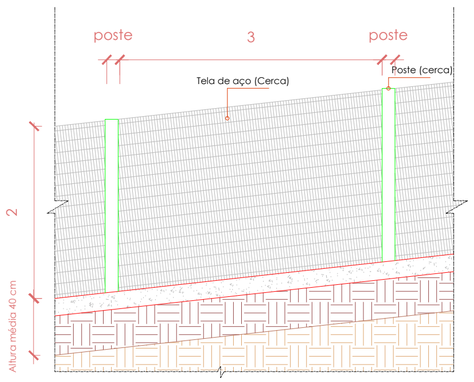

Corte Longitudinal
ESCALA 1:50

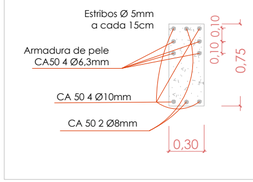

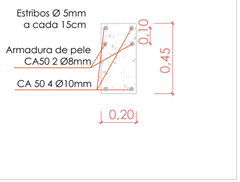

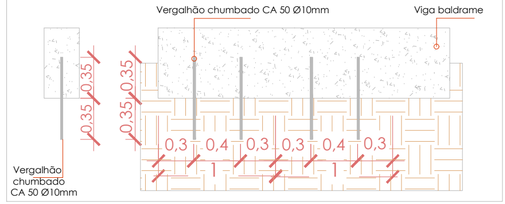

SECRETARIA DE ADMINISTRAÇÃO
SETOR DE PLANEJAMENTO

Av. Euclides da Cunha, 60 - Centro
Fone/Fax: (49) 3664-0044

OBRA:
Cerca Rua Paulino Francisco de Oliveira

PROJETO:
Execução de cerca e aterro em passeiona Rua Paulino Francisco de Oliveira

CONTEÚDO:
Planta Baixa - Cortes

LOCAL:
Avenida Sul Brasil, esquina com a Rua tecla Morin, Bairro Floresta

PROPRIETÁRIO:
Município de Maravilha CNPJ 82.821.190/0001-72

RESP. TÉCNICO:
PAULO CESAR PARZZIANELLO:76101991920
Assinado de forma digital por PAULO CESAR PARZZIANELLO:76101991920
Paulo Cezar Parzzianello 2025.05.15 08:28:30 -03'00'
Eng. Civil CREA/SC 045.181-8

RESP. TÉCNICO:

PRANCHA:
ARQ 01/01

DESENHO: Felype
ESCALA: N/A
DATA:
ARQUIVO: Projeto Cerca Rua Paulino Francisco de Oliveira.dwg