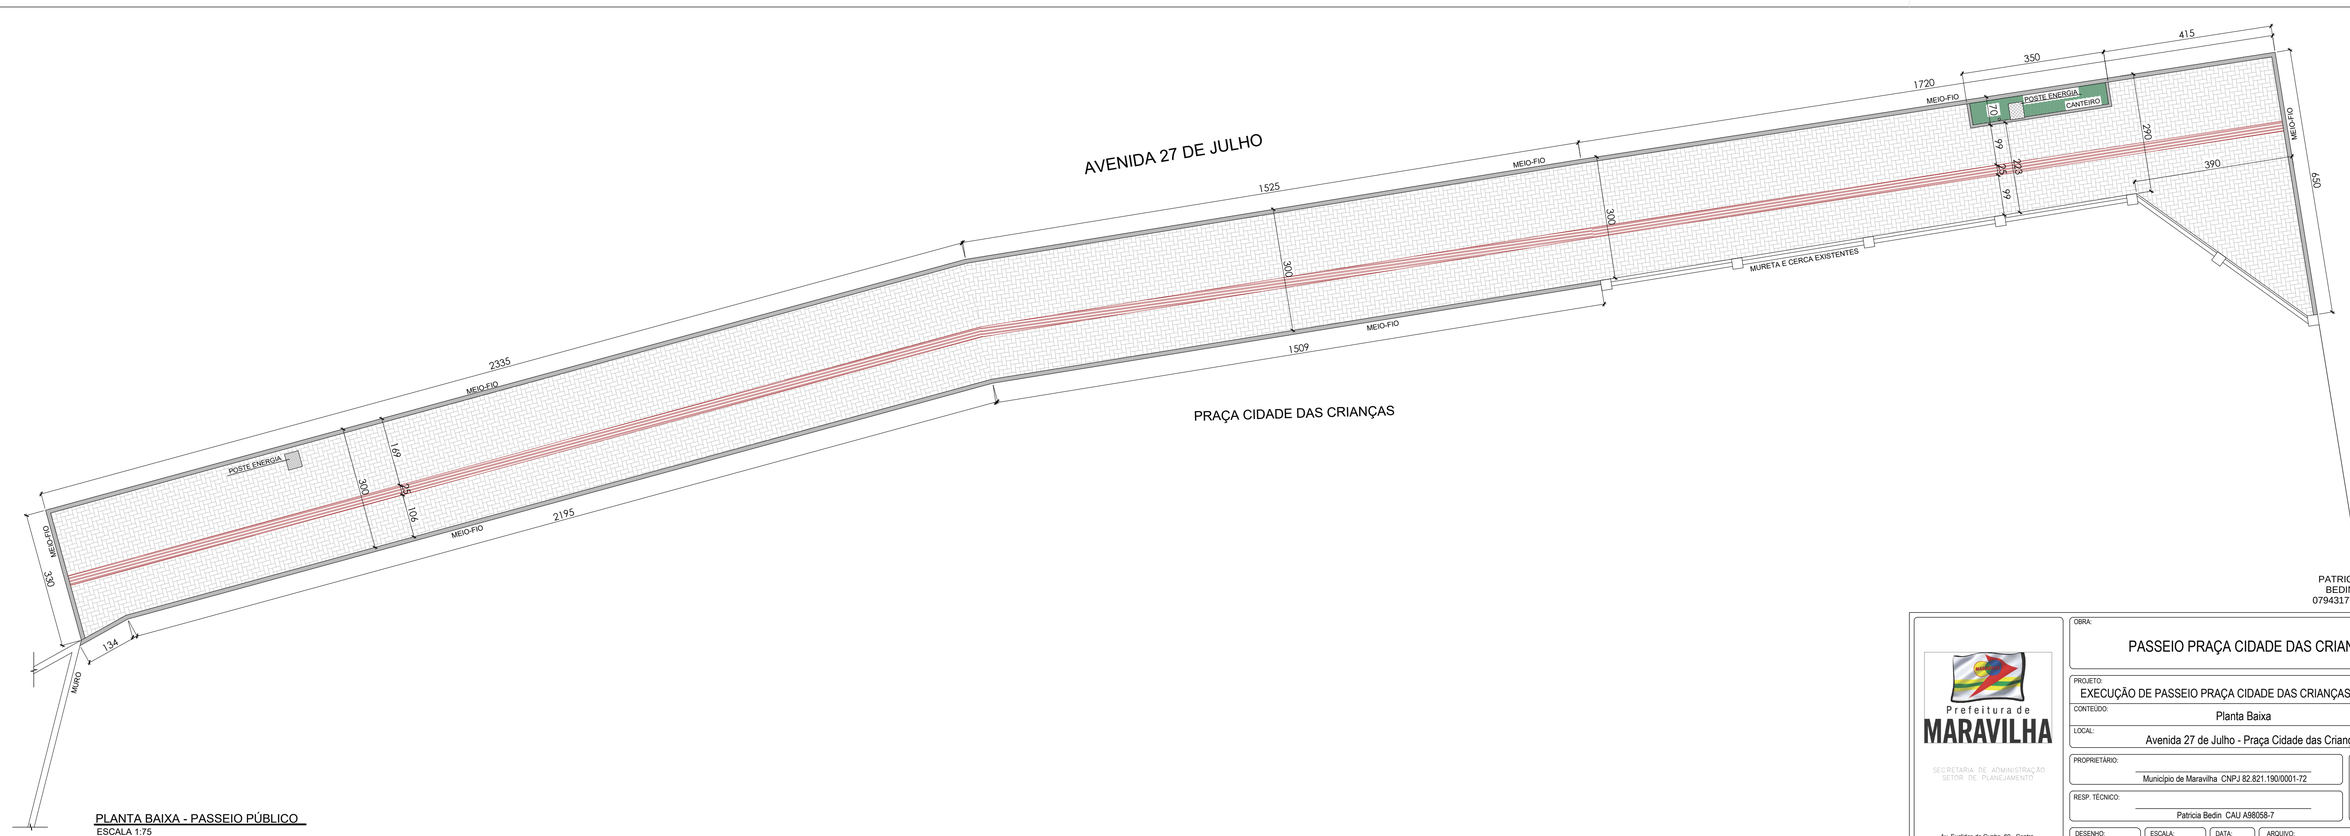


PLANTA BAIXA - PASSEIO PÚBLICO
ESCALA 1:75

PATRICIA BEDIN:07943177908

Prefeitura de MARAVILHA

SECRETARIA DE ADMINISTRAÇÃO
SETOR DE PLANEJAMENTO

Av. Euclides da Cunha, 60 - Centro
Fone/Fax: (49) 3664-0044

OBRA:
PASSEIO PRAÇA CIDADE DAS CRIANÇAS

PROJETO:
EXECUÇÃO DE PASSEIO PRAÇA CIDADE DAS CRIANÇAS, AV. 27 DE JULHO

CONTEÚDO:
Planta Baixa

LOCAL:
Avenida 27 de Julho - Praça Cidade das Crianças

PROPRIETÁRIO:
Município de Maravilha CNPJ 82.821.190/0001-72

RESP. TÉCNICO:
Patricia Bedin CAU A98058-7

PRANCHA:
ARQ 01/01

DESENHO:	ESCALA:	DATA:	ARQUIVO:
	N/A	abr-25	Praça.dwg