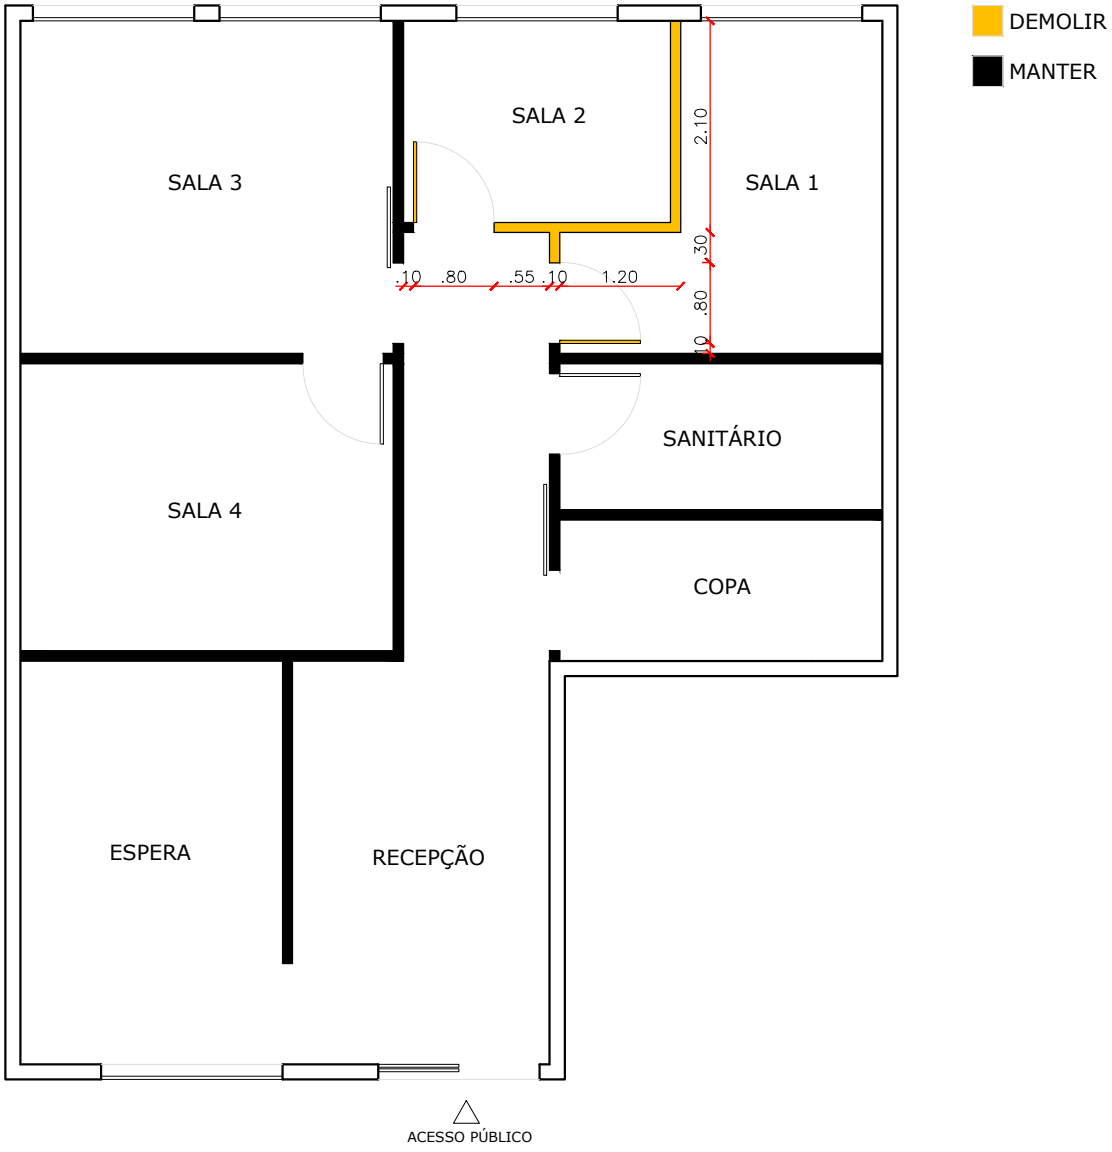


PLANTA BAIXA - REFORMA
Escala: 1/75