


**DETALHE DA FAIXA DE PEDESTRES ELEVADA - AV. ARAUCÁRIA (TRECHO 01)**

ÁREA DA FAIXA ELEVADA: 123,50 m<sup>2</sup>  
 ÁREA DE PAVER: 66,40 m<sup>2</sup>  
 ESCALA 1:100

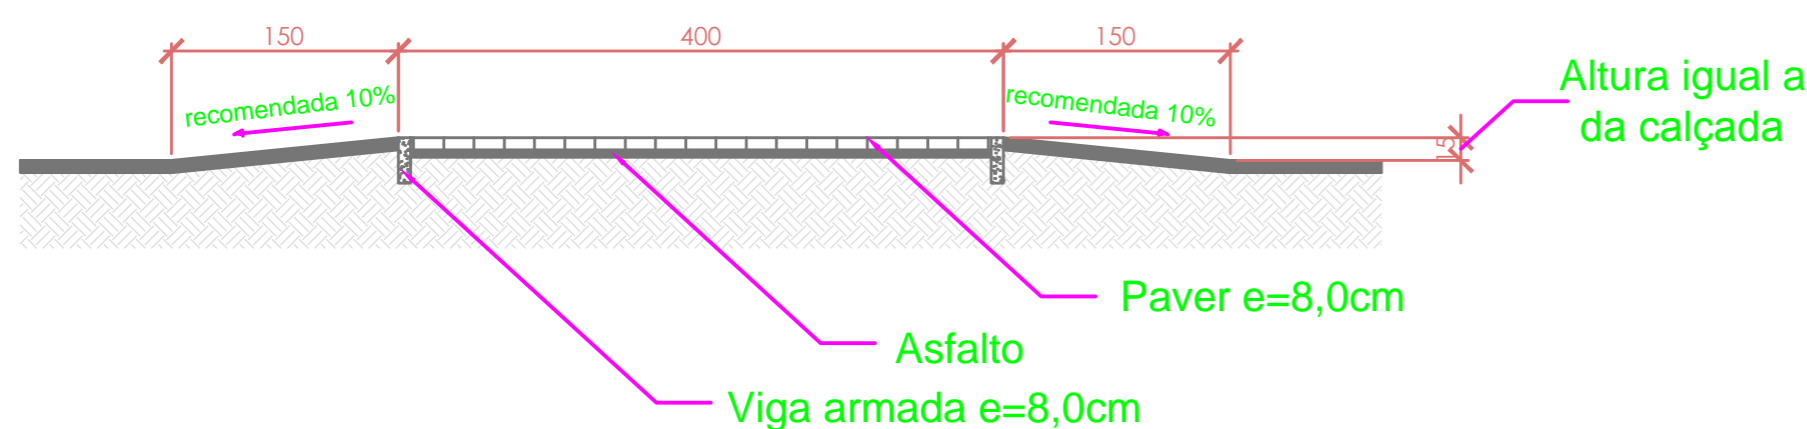

**CORTE DA FAIXA DE PEDESTRES ELEVADA**  
 ESCALA 1:50

<b>OBRA:</b> FAIXA DE PEDESTRES ELEVADA			
<b>PROJETO:</b> Faixa de Pedestres Elevada em Maravilha - SC			
<b>CONTEUDO:</b> Detalhamento das Faixas Elevadas			
<b>LOCAL:</b> Avenida Araucária - Trecho 01			
<b>RESP. TÉCNICO:</b> Arq. Thais Trebien CAU A90003-6			<b>PRANCHA:</b> <b>ARQ 01/01</b>
<b>PROPRIETÁRIO:</b> Município de Maravilha - CNPJ 82.821.190/0001-72			
<b>DESENHO:</b> Thais Trebien	<b>ESCALA:</b> 1:100 e 1:50	<b>DATA:</b> mar-17	<b>ARQUIVO:</b> FAIXA ELEVADA ARAUCÁRIA (TRECHO 01).dwg