


DETALHE DA FAIXA DE PEDESTRES ELEVADA - AV. ARAUCÁRIA (TRECHO 02)

ÁREA DA FAIXA ELEVADA: 118,40 m²
 ÁREA DE PAVER: 71,60 m²
 ESCALA 1:100

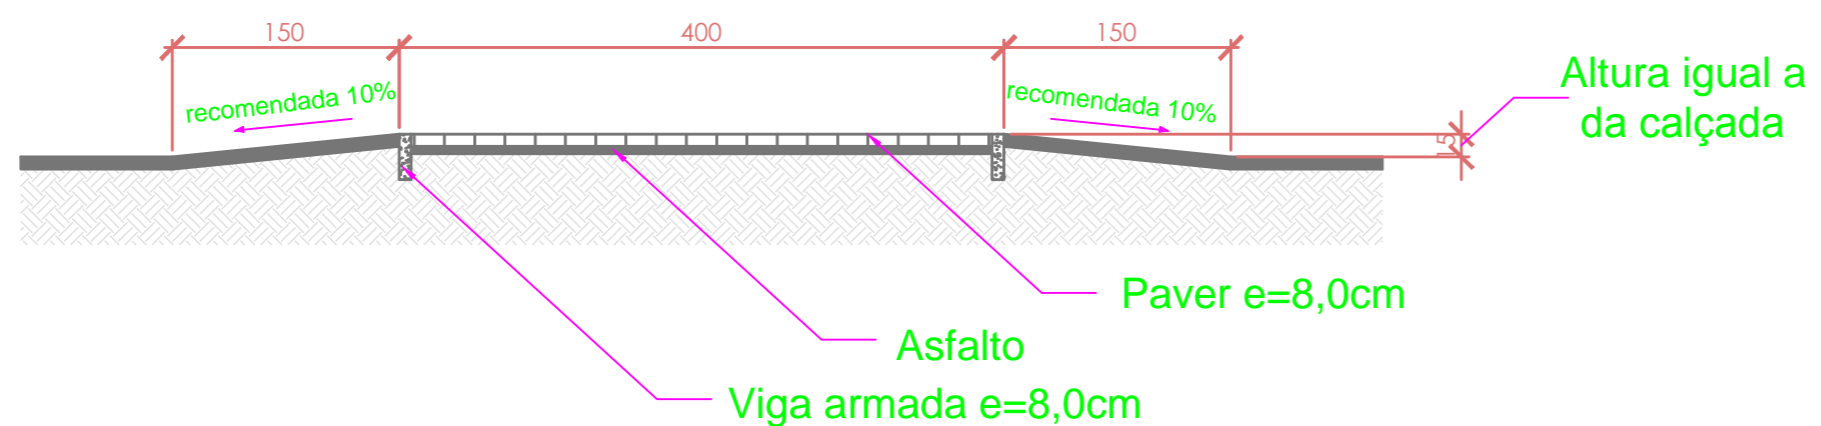

CORTE DA FAIXA DE PEDESTRES ELEVADA
 ESCALA 1:50

FAIXA DE PEDESTRES ELEVADA			
PROJETO:	Faixa de Pedestres Elevada em Maravilha - SC		
CONTEUDO:	Detalhamento das Faixas Elevadas		
LOCAL:	Avenida Araucária - Trecho 02		
RESP. TÉCNICO:	Arq. Thais Trebien CAU A90003-6	PRANCHA:	ARQ 02/02
PROPRIETÁRIO:	Município de Maravilha - CNPJ 82.821.190/0001-72		
DESENHO:	Thais Trebien	ESCALA:	1:100 e 1:50
DATA:	mar-17	ARQUIVO:	FAIXA ELEVADA ARAUCÁRIA (TRECHO 2).dwg