


DETALHE DA FAIXA DE PEDESTRES ELEVADA - AV. SUL BRASIL (TRECHO 02)

ÁREA DA FAIXA ELEVADA: 90,30 m²
 ÁREA DE PAVER: 55,60m²
 ESCALA 1:100

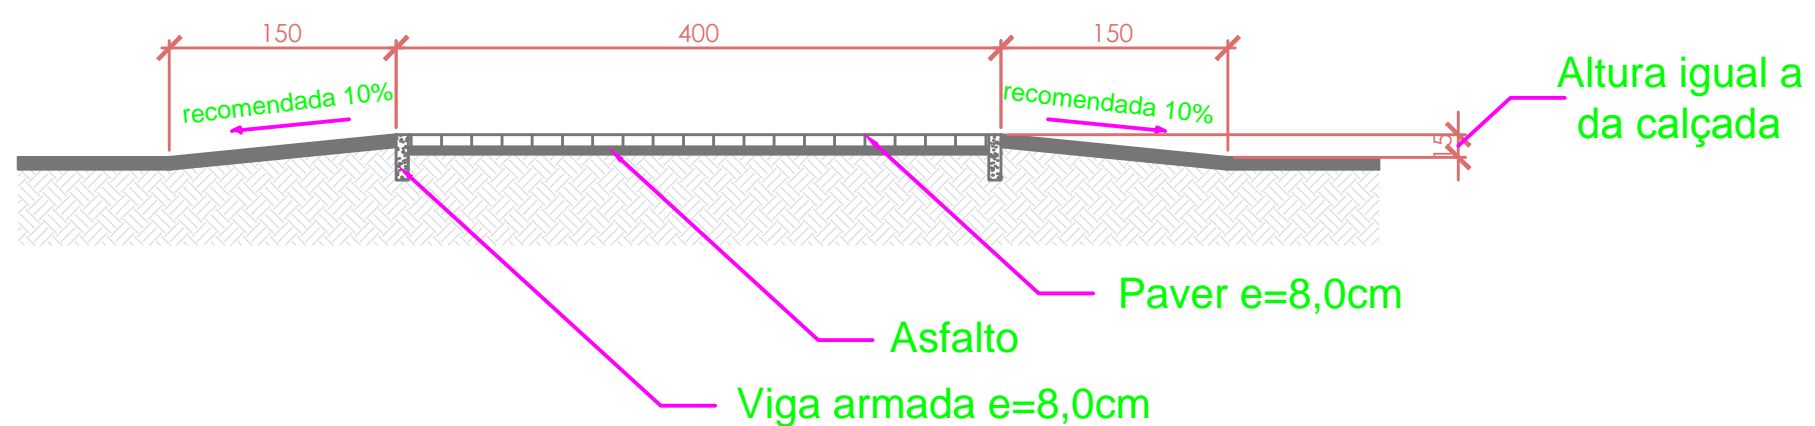

CORTE DA FAIXA DE PEDESTRES ELEVADA

ESCALA 1:50

SECRETARIA DE ADMINISTRAÇÃO
 SETOR DE PLANEJAMENTO

Av. Euclides da Cunha, 60 - Centro
 Fone/Fax: (49) 3664-0044

| | | | |
|--|--------------|--------|---|
| OBRA: | | | |
| FAIXA DE PEDESTRES ELEVADA | | | |
| PROJETO: | | | |
| Faixas de Pedestres Elevadas em Maravilha - SC | | | |
| CONTEÚDO: | | | |
| Detalhamento das Faixas Elevadas | | | |
| LOCAL: | | | |
| Avenida Sul Brasil - Trecho 02 | | | |
| RESP. TÉCNICO: | | | PRANCHA: |
| Arq. Thais Trebien CAU A90003-6 | | | ARQ 01/02 |
| PROPRIETÁRIO: | | | |
| Município de Maravilha CNPJ 82.821.190/0001-72 | | | |
| DESENHO: | ESCALA: | DATA: | ARQUIVO: |
| Thais Trebien | 1:100 e 1:50 | mar-17 | FAIXA ELEVADA SUL BRASIL (TRECHO 2).dwg |