


- DRENAGEM PLUVIAL EXECUTAR**
- TUBULAÇÃO Ø30cm
 - TUBULAÇÃO Ø40cm
 - TUBULAÇÃO Ø50cm
 - TUBULAÇÃO Ø60cm
 - BOCA LOBO Ø30cm
 - BOCA LOBO Ø40cm
 - BOCA LOBO Ø50cm
 - BOCA LOBO Ø60cm
- DRENAGEM PLUVIAL EXISTENTE**
- TUBULAÇÃO Ø30cm
 - TUBULAÇÃO Ø40cm
 - TUBULAÇÃO Ø50cm
 - TUBULAÇÃO Ø60cm
 - BOCA LOBO Ø30cm
 - BOCA LOBO Ø40cm
 - BOCA LOBO Ø50cm
 - BOCA LOBO Ø60cm
- LEGENDA:**
- MEIO FIO SALIENTE
 - MEIO FIO REBAIXADO
 - MEIO FIO EXISTENTE
 - Arvore
 - Lixeira
 - Placas
 - Caixa de ligação
 - Poste
 - Marco

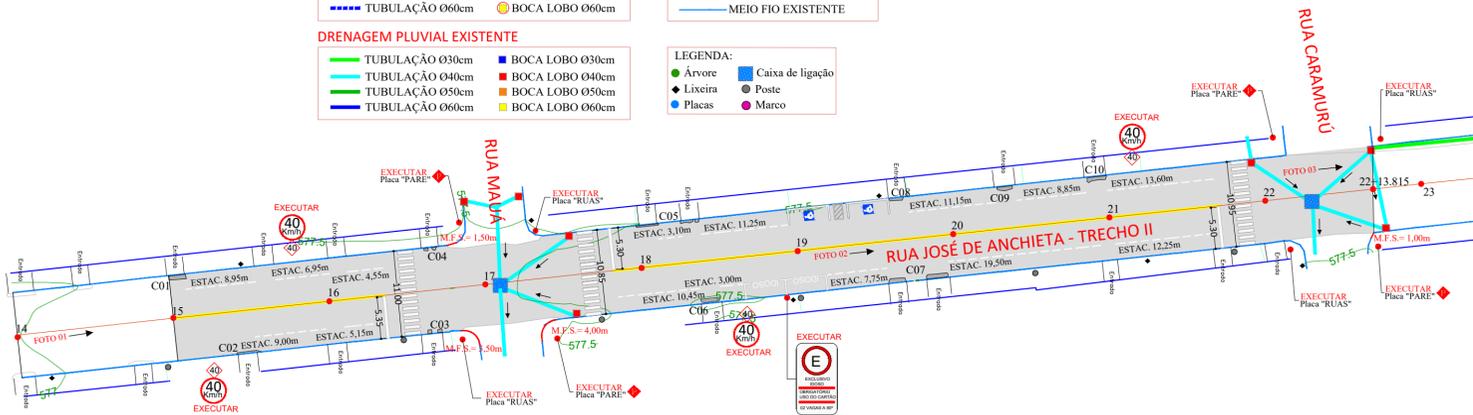

DADOS DO PROJETO:

PAVIMENTAÇÃO COM BASE:	PINTURA DE SINALIZAÇÃO:	CONCRETO A REMOVER:
REPERFILAGEM= 1.669,25 m ²	FAIXA DE ESTACIONAMENTO= 248,60 m	C01 = 1,20m ² C07 = 2,60m ²
CAPA ASFÁLTICA= 1.669,25m ²	FAIXA AMARELA (EIXO)= 105,10 x (2)= 210,20m	C02 = 0,70m ² C08 = 0,65m ²
MEIO FIO SALIENTE= 10,00m	C03 = 0,50m ² C09 = 0,90m ²	C04 = 0,35m ² C10 = 1,20m ²
	FAIXA DE SEGURANÇA (PARE)= 15,95m	C05 = 1,25m ²
	FAIXA DE PEDESTRE= 32,80m	C06 = 1,05m ²
SINALIZAÇÃO VERTICAL:	PINTURA VAGA IDOSO:	Σ = 10,40m²
PLACA "VELOCIDADE" = 4 un	PINTURA BRANCA = 8,00m	
PLACA "RUAS" = 4 un	PINTURA VAGA IDOSO (LETRAS):	
PLACA "PARE" = 4 un	(3,65m x 0,65m) = 1,00m	
PLACA "VAGA IDOSO" = 1 un	PINTURA VAGA DEF. FÍSICO= 28,50m	
PLACA "VAGA DEF. FÍSICO" = 1 un	PINTURA VAGA DEF. FIS. (PICTOGRAMA):	
	(1,20m x 1,20m) x 2= 2,88m ²	



ASSOCIAÇÃO DOS MUNICÍPIOS DO ENTRE RIOS-SC

BOM JESUS DO OESTE-CAMPO ERÉ-CAIBI-CUNHA PORÁ-CUNHATAI-FLOR DO SERTÃO
 IRACEMINHA-MARAVILHA-MODELO-PALMITOS-RIQUEZA-RODELÂNDIA-SALTINHO
 SANTA TEREZINHA DO PROGRESSO-SÃO MIGUEL DA BOM VISTA-SALDADES-TIGRINHOS

ENDEREÇO:
 Av. Euclides da Cunha, 160 - Cx. P. 47 - Centro
 89.874-000 - MARAVILHA - Santa Catarina
 Fone/Fax: (0**49) 3664-0282 - e-mail: amerios@amerios.com.br
 CNPJ 00.961.206/0001-88



MUNICÍPIO DE MARAVILHA - SC

PROJETO DE PAVIMENTAÇÃO ASFÁLTICA
RUA JOSÉ DE ANCHIETA - TRECHO II

RESPONSÁVEL TÉCNICO:
 ENGENHEIRA CIVIL
 CREA/SC: 112213-2
 REG. NACIONAL: 2510463209

RAFAEL CASSOL BASSO

ASS. RESP. TÉCNICO:

ESPECIFICAÇÕES:
 MAPA DE LOCALIZAÇÃO DA RUA PROJETADA.

TOPOGRAFIA:
 MATELUS TURATTI
 ENGENHEIRO FLORESTAL
 CREA/SC: 111.297-5
 Geoterra Topografia

PROJETADEIRO:
 MUNICÍPIO DE MARAVILHA - SC

ASSINATURA DO PREFEITO(A):

FOLHA:

LOCAL:
 PERÍMETRO URBANO

ROSIMAR MALDANER

DESENHO:
 VINÍCIUS LUAN SCHNEIDER

Nº DESENHO:
 D4/2017/MARAVILHA/JULHO/PROJ.PAV. ASF.ALT. RUA JOSÉ DE AN...

DATA:
 JULHO/2017

ESCALA:
 INDICADA

CAMILA GREGÓRIO RECH

02