





PLANTA DE SITUAÇÃO
ESCALA 1:1000

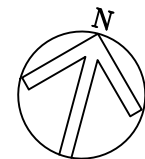

RUA INDEPENDÊNCIA

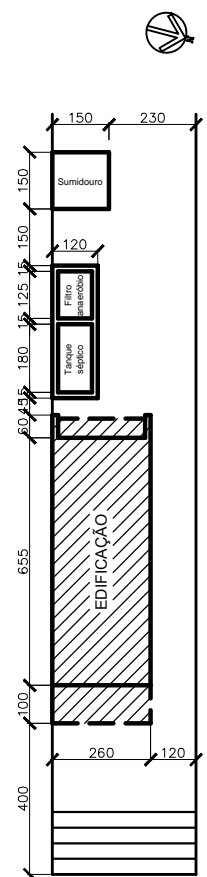

PLANTA DE LOCAÇÃO
ESCALA 1:200

Prefeitura de
MARAVILHA

SECRETARIA DE ADMINISTRAÇÃO
SETOR DE PLANEJAMENTO

Av. Euclides da Cunha, 60 - Centro
Fone/Fax: (49) 3664-0044

OBRA:		ADMINISTRAÇÃO CEMITÉRIO	
PROJETO:	Sala de Administração Cemitério		
CONTEÚDO:	Planta de Situação e Planta de Locação		
LOCAL:	Rua Independência		
RESP. TÉCNICO:	Arq. Thaís Trebien CAU A90003-6		PRANCHA:
PROPRETÁRIO:	Município de Maravilha CNPJ 82.821.190/0001-72		ARQ 01/02
DESENHO:	ESCALA:	DATA:	ARQUIVO:
Thaís Trebien	Indicadas	out-17	ADMINISTRAÇÃO CEMITÉRIO.dwg