


PLANTA BAIXA
 ÁREA EXISTENTE: 1.034,83m² (REFORMA= 176,20m²)
 ÁREA DE AMPLIAÇÃO: 319,80m²
 ÁREA TOTAL: 1.354,63m²
 ESC.: 1/100

LEGENDA
 ■ EXISTENTE
 ■ EXECUTAR
 ■ DEMOLIR

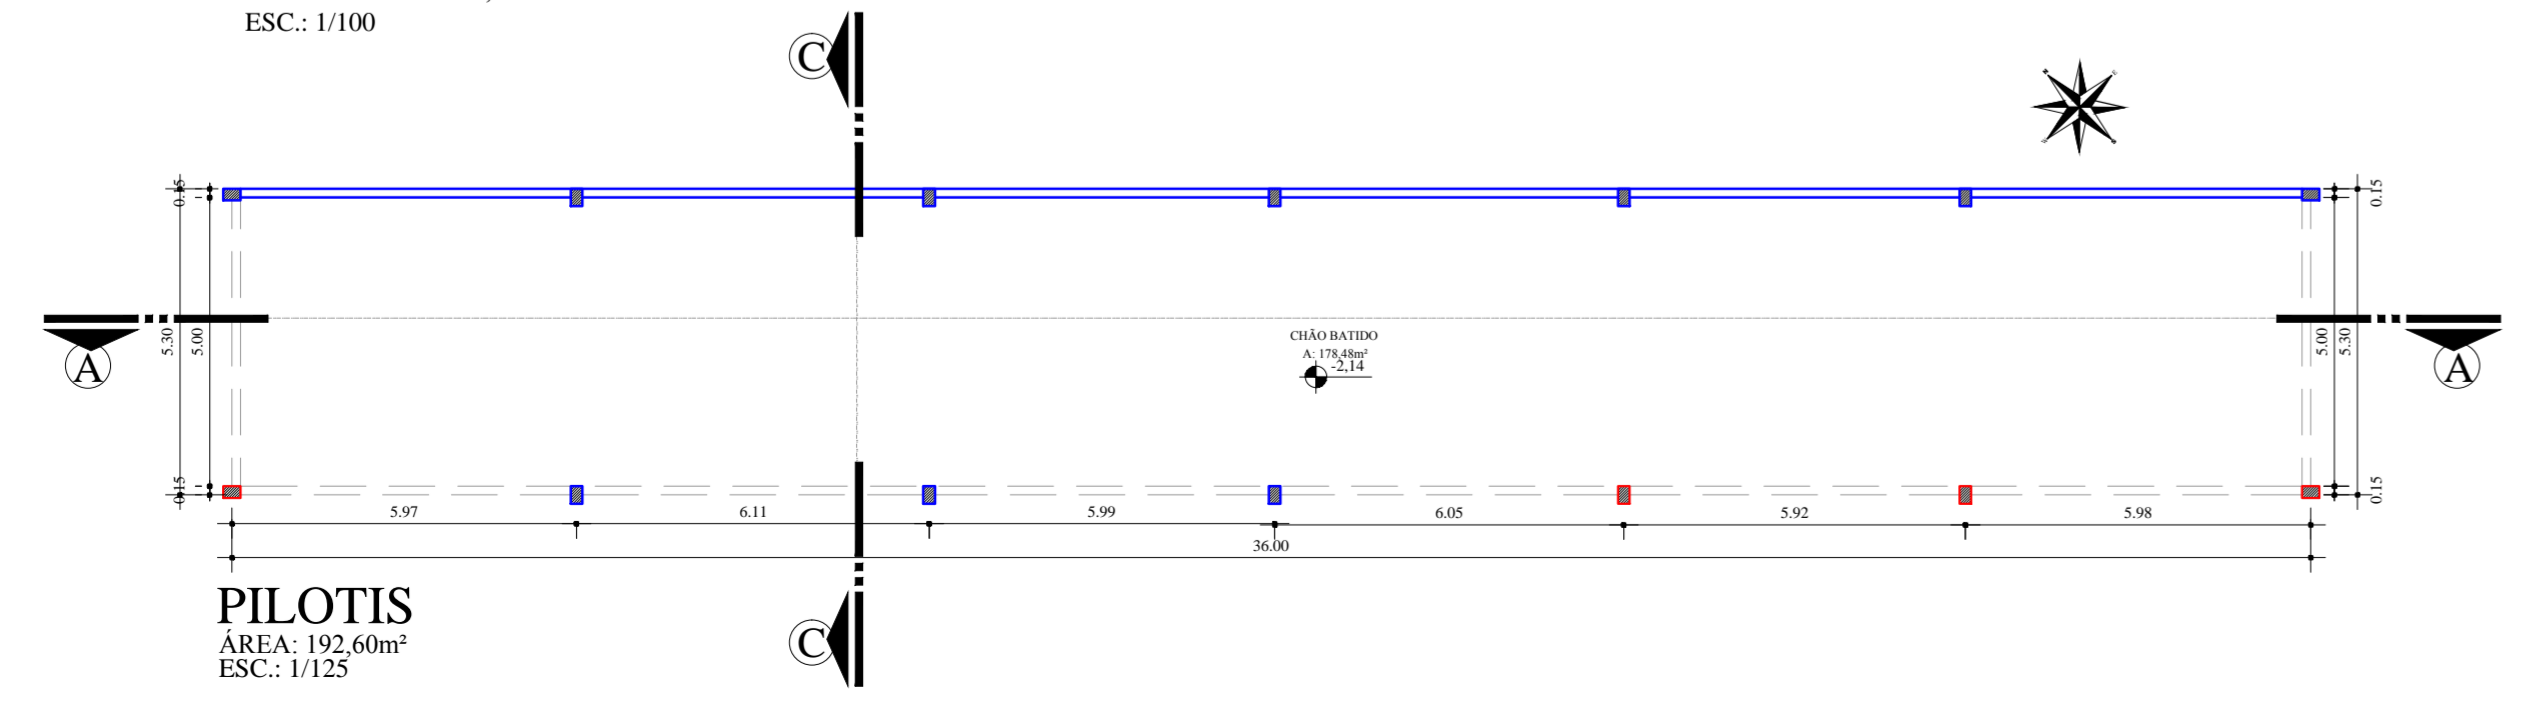

PILOTIS
 ÁREA: 192,60m²
 ESC.: 1/125




ASSOCIAÇÃO DOS MUNICÍPIOS DO ENTRE RIOS-SC
 BOM JESUS DO OESTE-CABICAMPO IRE-CUNHA PORÁ-CUNHATAÍ-FLORES DO SERTÃO
 BRACEMINHA-MARAVILHA-MODELO-PALMITOS-RIQUEZA-ROSELÂNDIA-SALTINHO
 SANTA TEREZINHA DO PROGRESSO-SÃO MIGUEL DA BOA VISTA-SAUDES-TIGRINHOS

ENDEREÇO: Av. Euclides da Cunha, 160 - Cx. P. 47 - Centro
 89.874-000 - MARAVILHA - Santa Catarina
 Fone/Fax: (0⁵¹49) 3664-0282
 CNPJ 00.961.206/0001-88

MUNICÍPIO DE MARAVILHA SC

OBRA: **REFORMA E AMPLIAÇÃO DO GINÁSIO DE ESPORTES LINHA CONSOLIDADORA**

RESPONSÁVEL TÉCNICO: **CLARICE V. TUMELERO NIEDERMAIER**
 ENGENHEIRA CIVIL
 CREA/SC 139652-1 R/N 2515059260

ASS. RESP. TÉCNICO: _____

PROPRIETÁRIO: **MUNICÍPIO DE MARAVILHA SC**

ASSINATURA DO PROPRIETÁRIO: _____

ESPECIFICAÇÕES: **LINHA CONSOLIDADORA**

PROJETO: **PLANTA BAIXA E PLANTA DE COBERTURA**

DESENHO: **SANDRA GARCIA** N° DESENHO: **DI/2017/MARAVILHA/MARÇO** DATA: **MARÇO DE 2017** ÁREA: **INDICADA** ESCALA: **INDICADA**