




Estaca	41	42	43	44	45	46	47
Distância	820.000	840.000	860.000	880.000	900.000	920.000	940.000
Cotas do TERRENO	595.620	595.333	595.544	596.077	596.765	597.582	598.307
Corte e Aterro	---	A 50cm	A 50cm	A 50cm	A 50cm	A 20cm	A 17cm

PERFIL LONGITUDINAL
ESC. H: 1:500
ESC. V.: 1:250

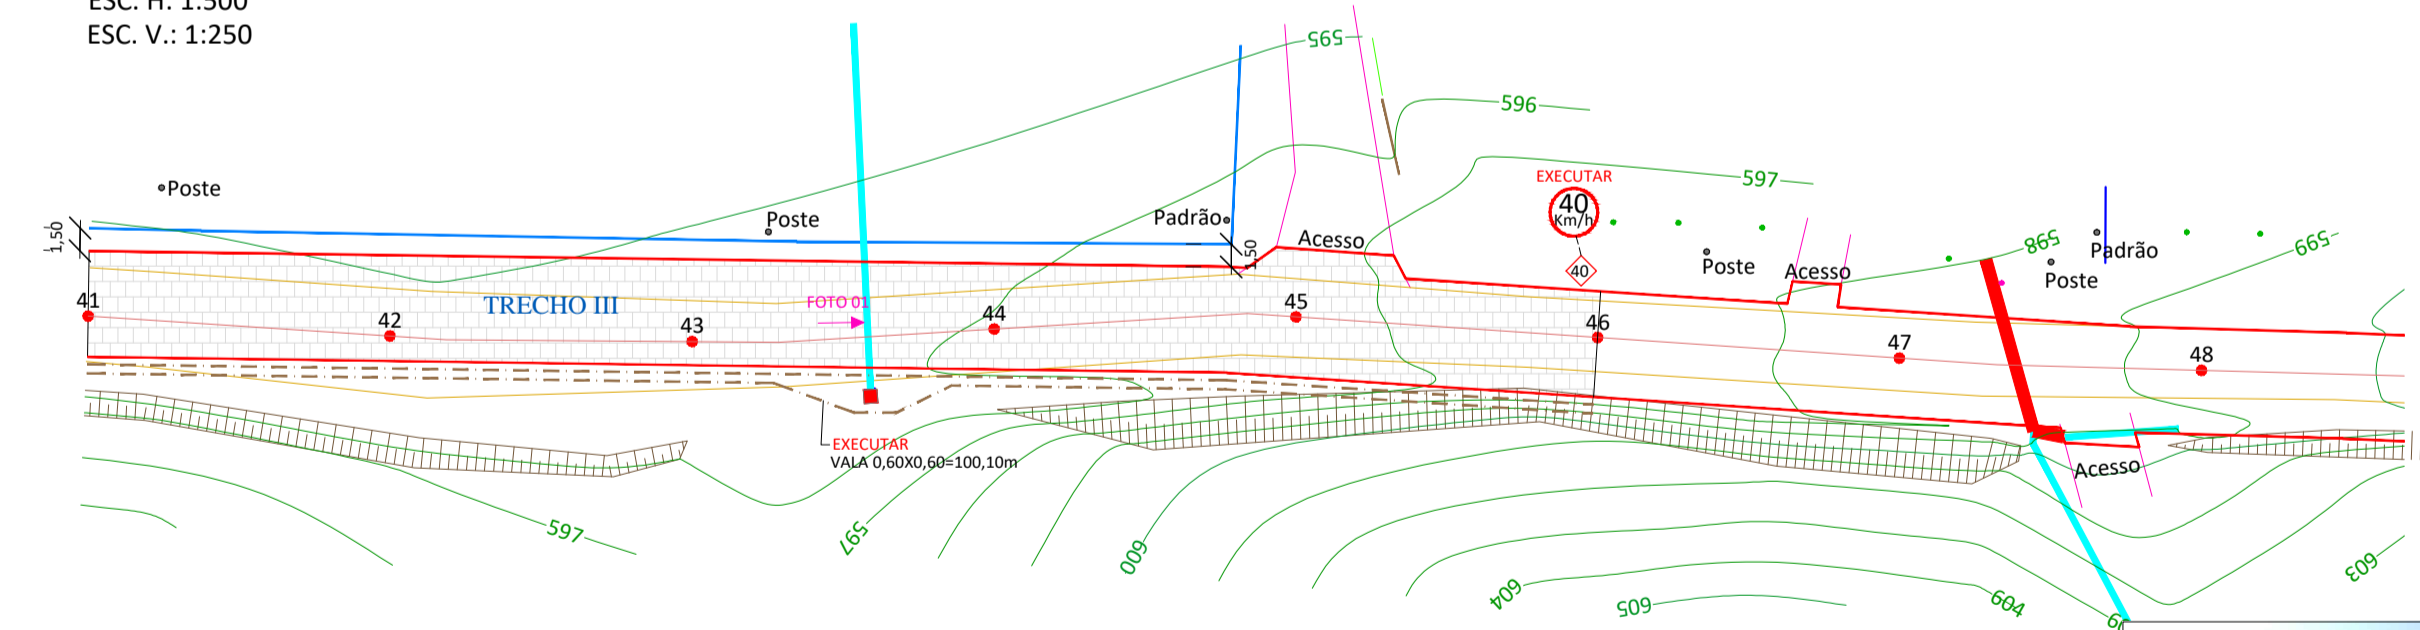


- DADOS DO PROJETO:**
- PAVIMENTAÇÃO SOBRE CALÇAMENTO:
 - ÁREA DE LIMPEZA=860,85m²
 - CALÇAMENTO=712,40m²
 - VALA PROFUNDA=100,10m (0,60X0,60)
 - PLACA DE SINALIZAÇÃO: PLACA "40 Km"=1UND.
 - DRENAGEM PLUVIAL À EXECUTAR:
 - TUBULAÇÃO Ø30cm
 - TUBULAÇÃO Ø40cm
 - TUBULAÇÃO Ø60cm
 - TUBULAÇÃO Ø80cm
 - TUBULAÇÃO Ø100cm
 - TUBULAÇÃO Ø120cm
 - TUBULAÇÃO Ø150cm
 - BOCA LOBO Ø30cm
 - BOCA LOBO Ø40cm
 - BOCA LOBO Ø60cm
 - BOCA LOBO Ø80cm
 - BOCA LOBO Ø100cm
 - BOCA LOBO Ø120cm
 - BOCA LOBO Ø150cm
 - DRENAGEM PLUVIAL EXISTENTE:
 - TUBULAÇÃO Ø20cm
 - TUBULAÇÃO Ø30cm
 - TUBULAÇÃO Ø40cm
 - TUBULAÇÃO Ø60cm
 - TUBULAÇÃO Ø80cm
 - TUBULAÇÃO Ø100cm
 - TUBULAÇÃO Ø120cm
 - TUBULAÇÃO Ø150cm
 - BOCA LOBO Ø20cm
 - BOCA LOBO Ø30cm
 - BOCA LOBO Ø40cm
 - BOCA LOBO Ø60cm
 - BOCA LOBO Ø80cm
 - BOCA LOBO Ø100cm
 - BOCA LOBO Ø120cm
 - BOCA LOBO Ø150cm

PLANIMETRIA
ESC. H: 1:500

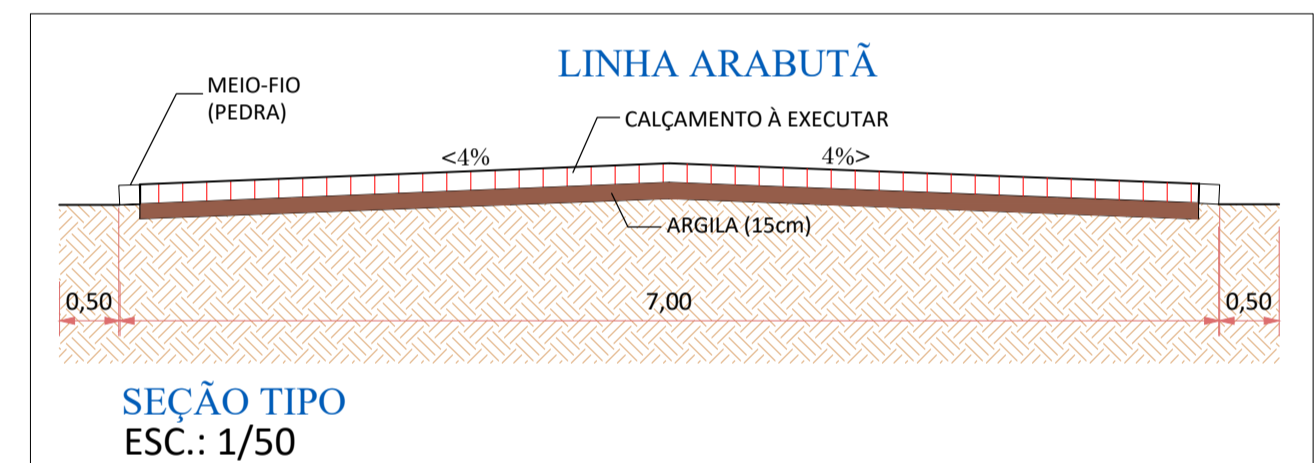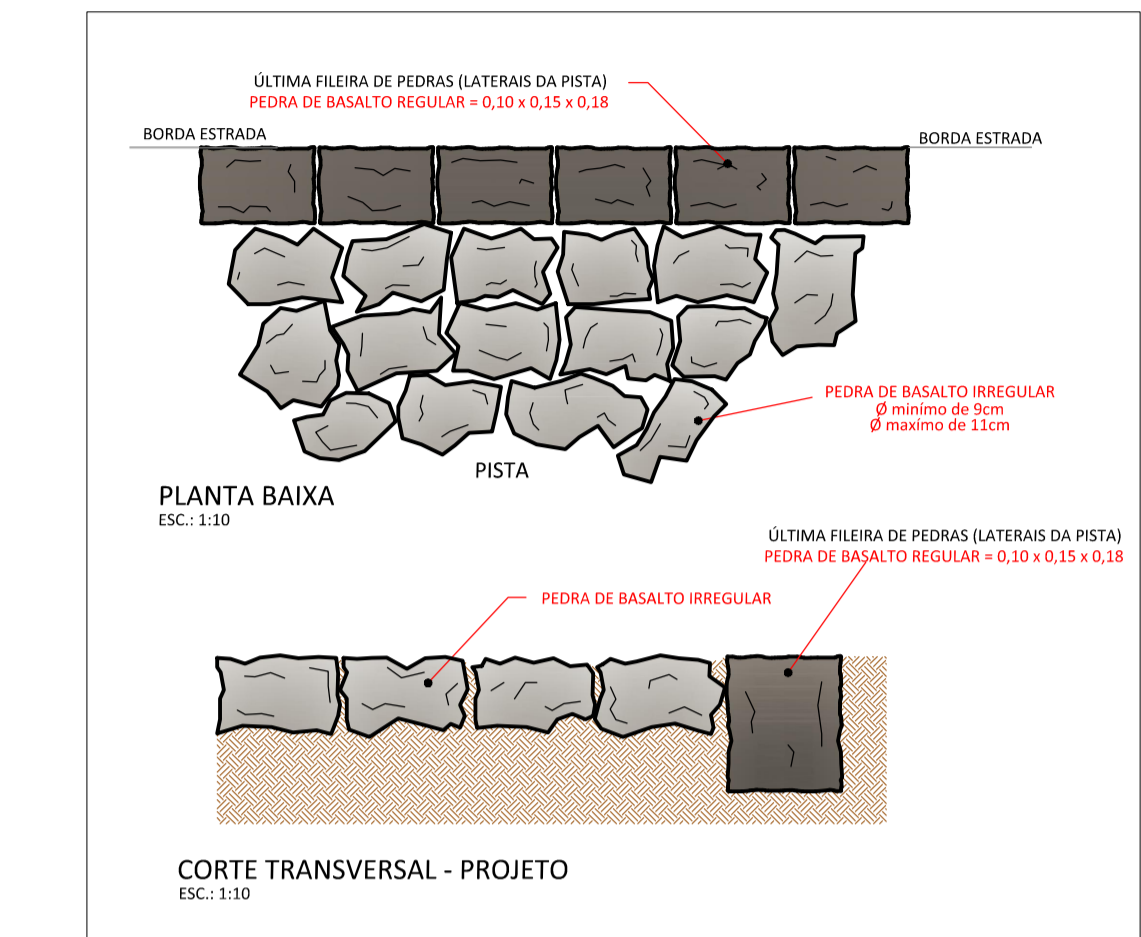

SEÇÃO TIPO
ESC.: 1/50

VALA RAZA

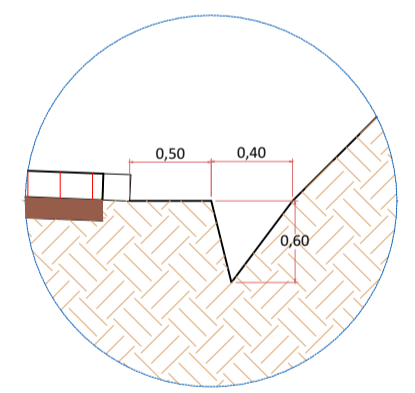

VALA PROFUNDA

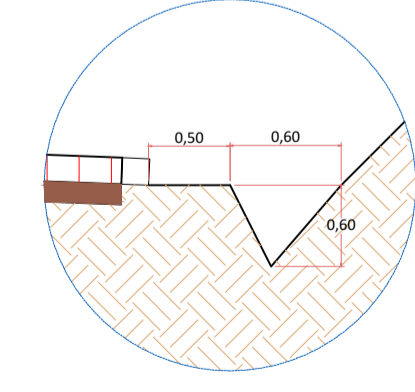


FOTO 01



ASSOCIAÇÃO DOS MUNICÍPIOS DO ENTRE RIOS-SC
ROM. JESUS DO OESTE-CAMPO ERÉ-CABILUNHA PORÁ-CUNHATAÍ-FLOR DO SERTÃO
IRACEMINHA-MARAVILHA-MODELO-PALMITOS-RIQUEZA-ROMELÂNDIA-SALTINHO
SANTA TEREZINHA DO PROGRESSO-SÃO MIGUEL DA BOA VISTA-SAUADÉES-TIGRINHOS

ENDEREÇO:
Av. Euclides da Cunha, 160 - Cx. P. 47 - Centro
89.874-000 - MARAVILHA - Santa Catarina
Fone/Fax: (0**49) 3664-0282 - e-mail: amerios@amerios.com.br
CNPJ 00.961.206/0001-88



MUNICÍPIO DE MARAVILHA - SC

OBRA:
PROJETO DE CALÇAMENTO
LINHA ARABUTÃ - TRECHO III - ETAPA I

RESPONSÁVEL TÉCNICO:
ENGENHEIRA CIVIL
CREA/SC: 090.319-0
REG. NACIONAL: 250654897-1
CARLINE JOICE HACKENHAAR

ASS. RESP. TÉCNICO:

ESPECIFICAÇÕES:
PERFIL LONGITUDINAL, PLANIMETRIA
SEÇÃO TRANSVERSAL E DETALHES.

ENGENHEIRO FLORESTAL
MATEUS TURATTI
CREA/SC: 133.225-9
Assinatura: MTE

PROPRIETÁRIO:
MUNICÍPIO DE MARAVILHA - SC

ASSINATURA DO PREFEITO(A):
ROSIMAR MALDANER

LOCAL:
PERÍMETRO URBANO

ROSIMAR MALDANER

DESENHO:
CAMILA GREGÓRIO RECH

Nº DESENHO:
D4/2018/MARAVILHA/MAIO/PROJ.CALÇ. LINHA ARABUTÃ

DATA:
MAIO/2018

ESCALA:
INDICADA