



PLANTA BAIXA

Esc.:1/25

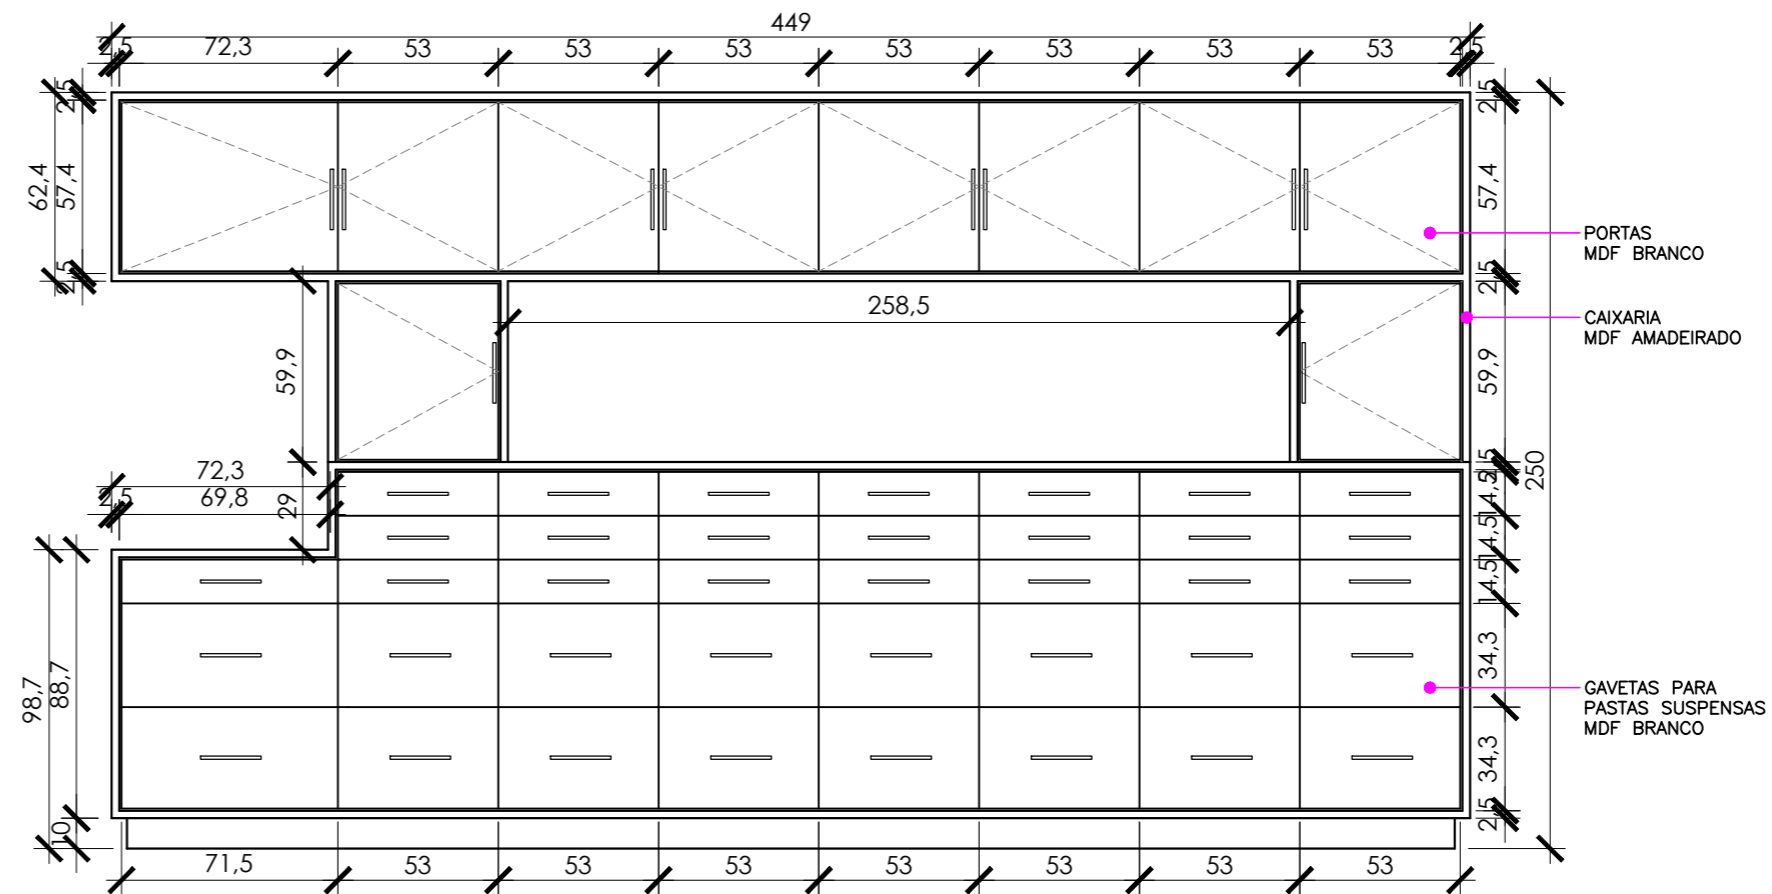


VISTA A

Esc.:1/25

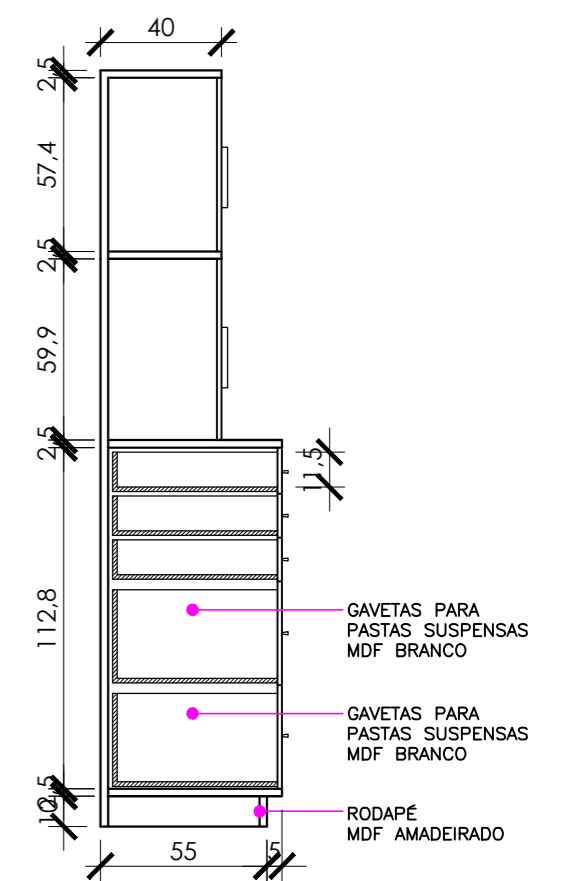


CORTE B

Esc.:1/25

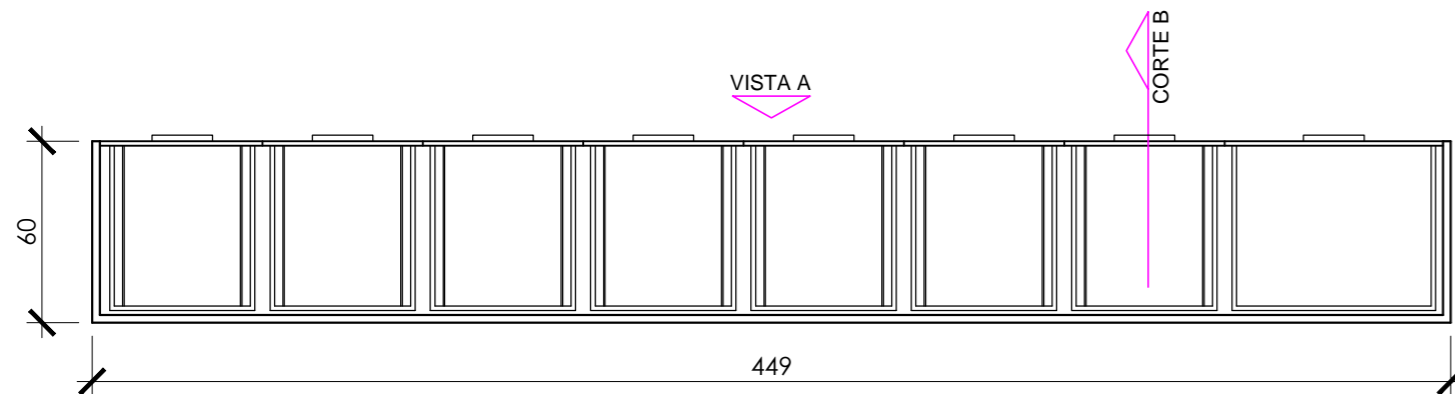


PLANTA BAIXA

Esc.:1/25

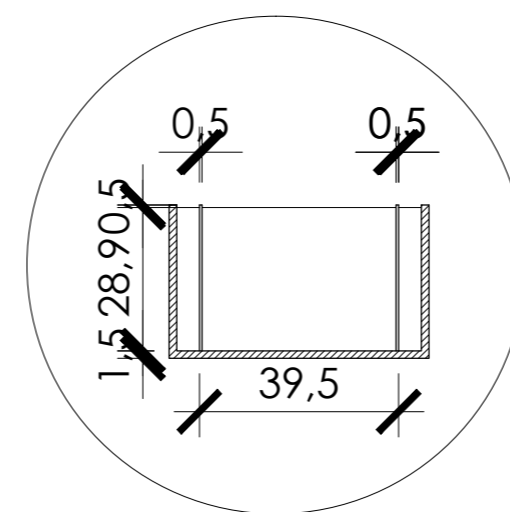

DETALHE GAVETA PASTAS SUSPENSAS

Esc.:1/15

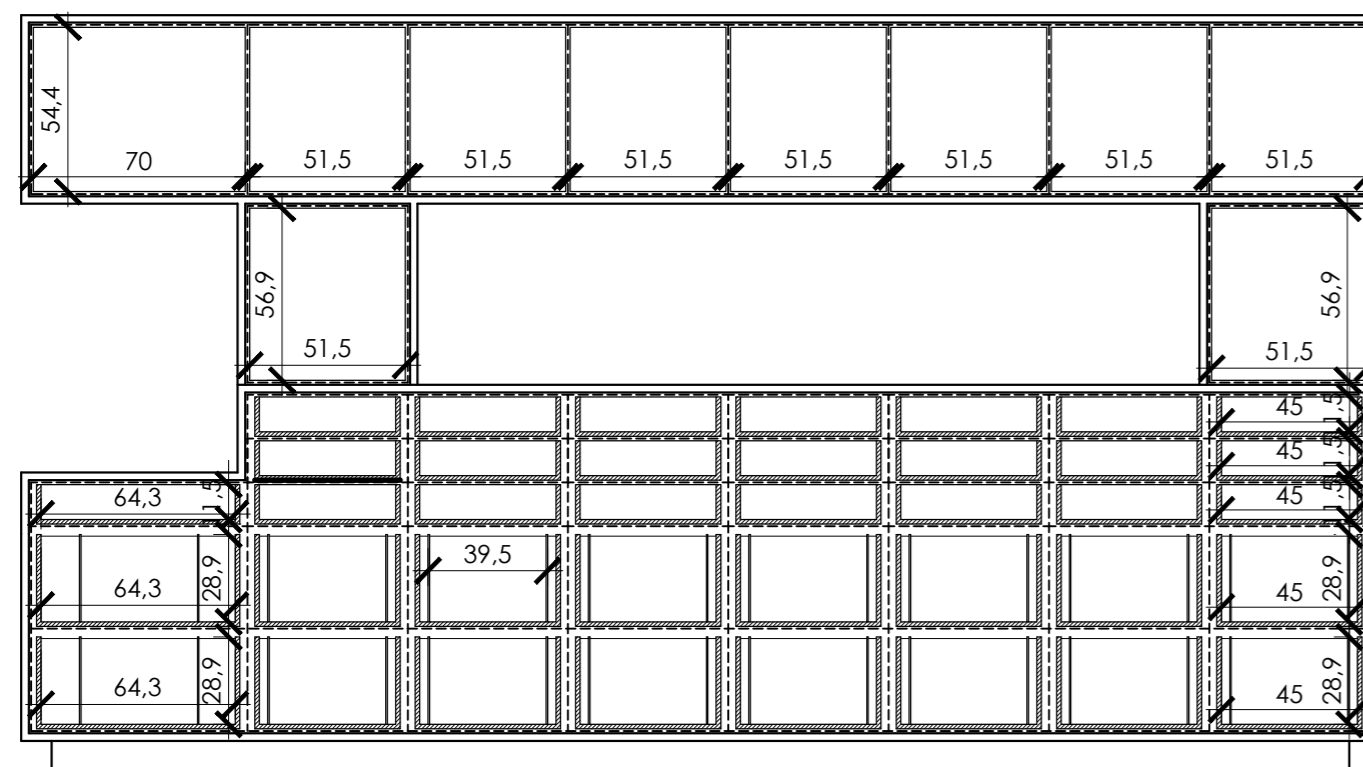

VISTA A - INTERNA

Esc.:1/25

OBRA:		MOBILIÁRIO	
PROJETO:		MOBILIÁRIO SETOR DE TRIBUTAÇÃO	
CONTEÚDO:		Planta Baixa, Corte e Vistas	
LOCAL:		Rua Euclides da Cunha, 60, Centro, Maravilha - SC	
RESP. TÉCNICO:	Arq. Thais Trebien CAU A90003-6		PRANCHA:
PROPRETÁRIO:	Município de Maravilha CNPJ 82.821.190/0001-72		ARQ 01/01
DESENHO:	ESCALA:	DATA:	ARQUIVO:
Thais Trebien	Indicadas	nov-17	MOVEIS TRIBUTAÇÃO.dwg