

ESTACA 00

COORDENADAS GEOGRÁFICAS


LAT.: 26°46'10.62"S

LONG.: 53°11'39.56"O

COORDENADAS UTM

LONG.: 281816.00 m E

LAT.: 7037199.00 m S

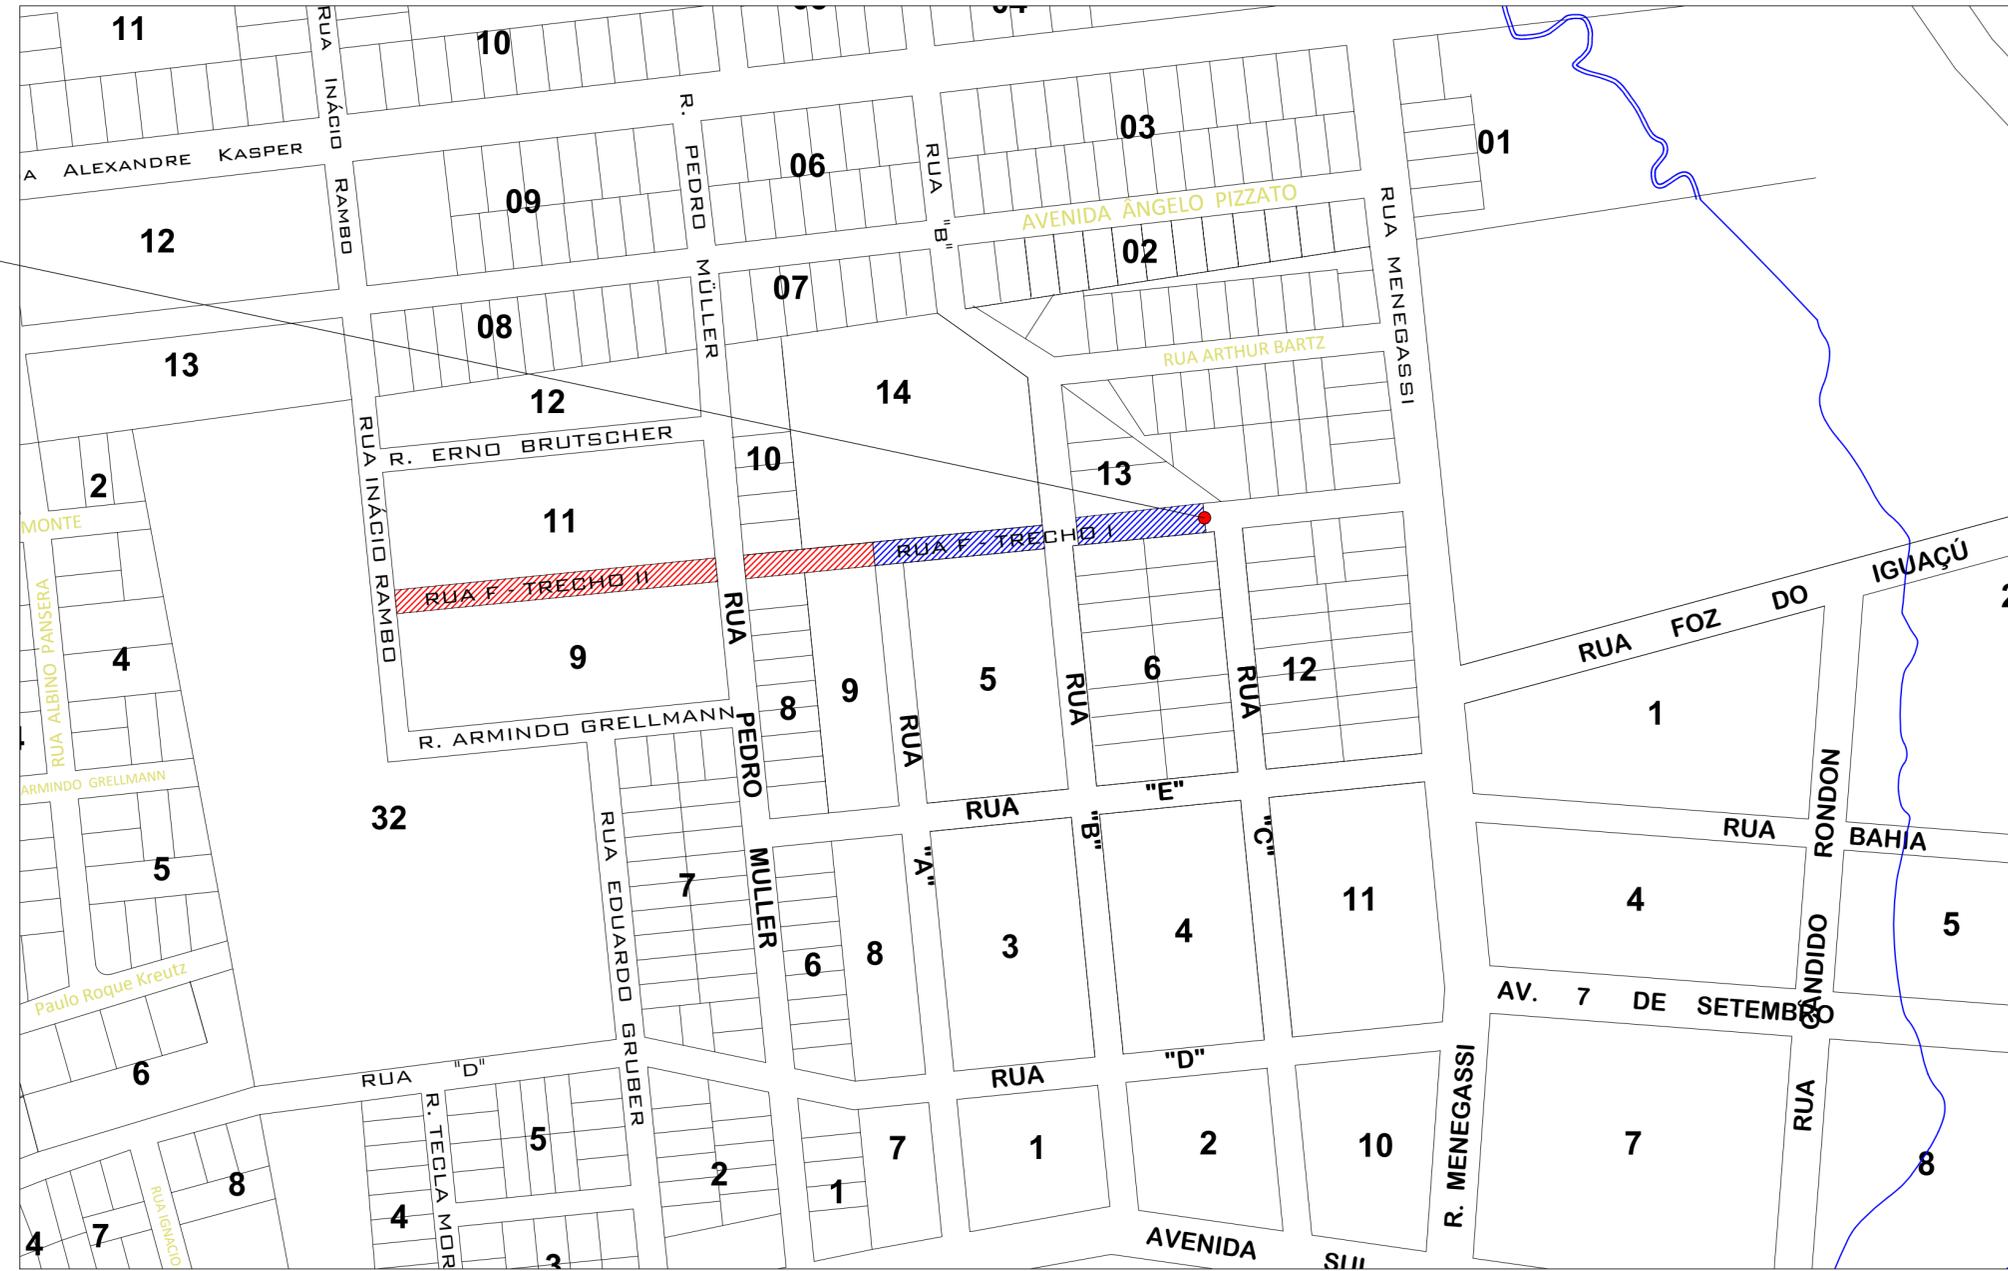

ASSOCIAÇÃO DOS MUNICÍPIOS DO ENTRE RIOS-SC  
BOM JESUS DO OESTE-CAMPO ERÉ-CABI-CUNHA PORÁ-CUNHATAÍ-FLOR DO SERTÃO  
IRACEMINHA-MARAVILHA-MODELO-PALMITOS-RIQUEZA-ROMELÂNDIA-SALTINHO  
SANTA TEREZINHA DO PROGRESSO-SÃO MIGUEL DA BOA VISTA-SAUDES-TIGRINHOS

ENDEREÇO:  
Av. Euclides da Cunha, 160 - Cx. P. 47 - Centro  
89.874-000 - MARAVILHA - Santa Catarina  
Fone/Fax: (0\*49) 3664-0282 - e-mail: amerios@amerios.com.br  
CNPJ 00.961.206/0001-88



MUNICÍPIO DE  
MARAVILHA - SC

OBRA:  
PROJETO DE PAVIMENTAÇÃO  
RUA F

RESPONSÁVEL TÉCNICO: ENGENHEIRO CIVIL CREA/SC: 090.319-0 REG. NACIONAL: 250654897-1	CARLINE JOICE HACKENHAAR	ASS. RESP. TÉCNICO:
ESPECIFICAÇÕES: MAPA DE LOCALIZAÇÃO DA RUA PROJETADA COM SUAS COORDENADAS GEOGRÁFICAS E UTM	TOPOGRAFIA: MATEUS TURATTI ENGENHEIRO FLORESTAL CREA/SC: 111.227-5 - Geomensor Incra FKG GeoTerra Topografia	ASSINATURA DO PREFEITO(A):
PROPRIETÁRIO: MUNICÍPIO DE MARAVILHA - SC	LOCAL: PERÍMETRO URBANO	FOLHA: 00
DESENHO: VINÍCIUS LUAN SCHNEIDER	Nº DESENHO: D3/2018/MARAVILHA/JANEIRO/PAV. RUA F	DATA: MARÇO/2018
		ESCALA: INDICADA