


PERFIL LONGITUDINAL - TRECHO II

ESC. H: 1:500
ESC. V.: 1:250

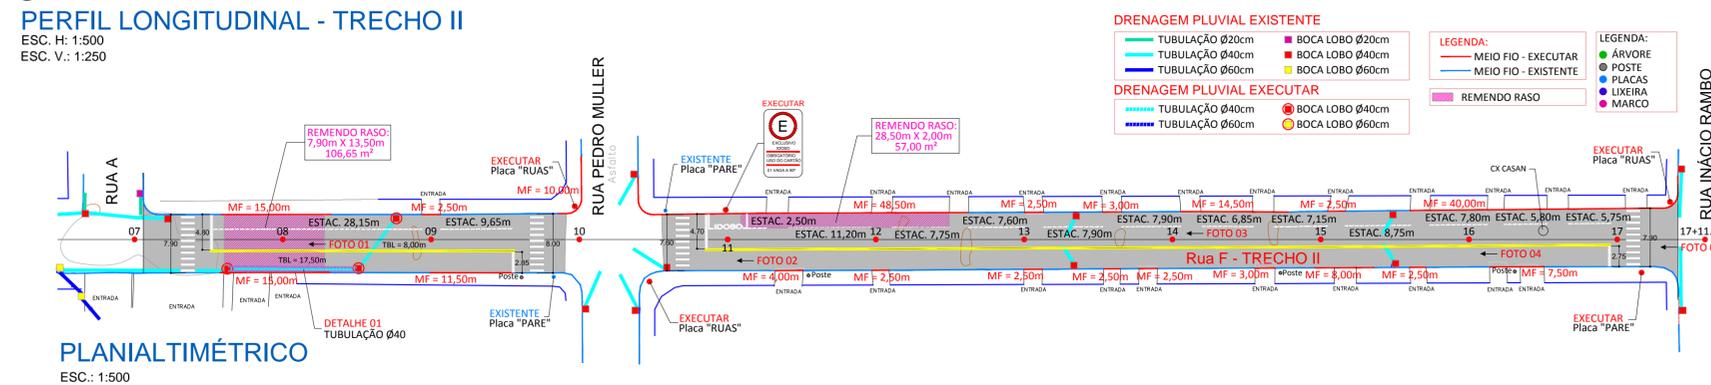

DADOS DO PROJETO:
PAVIMENTAÇÃO = 1.509,80 m²
CAPA ASFÁLTICA = 1.509,80 m²
MEIO FIO = 200,00 m
REMEMENDO RASO = 163,65 m²

PINTURA DE SINALIZAÇÃO:
FAIXA AMARELA (CENTRO) = 163,35 x (2) = 326,70 m
FAIXA DE ESTACIONAMENTO = 124,75 m
FAIXA DE SEGURANÇA (PARE) = 15,10 m
FAIXA DE PEDESTRE = 31,40 m
PINTURA IDOSO: LETRAS 3,65 m x 0,65 m = 1 un
FAIXAS = 5,00 m

DRENAGEM:
BOCA DE LOBO Ø40 = 3 un
TUBULAÇÃO Ø40 = 25,50m

SINALIZAÇÃO:
PLACA "PARE" = 1 un
PLACA "NOME DE RUA" = 3 un
PLACA "VAGA IDOSO" = 1 un



ASSOCIAÇÃO DOS MUNICÍPIOS DO ENTRE RIOS-SC
BOM JESUS DO OESTE-CAMPO ERÉ-CABULUNHA-PORÁ-CUNHATAÍ-FLORES DO SERTÃO
IRACEMINHA-MARAVILHA-MOJELQ-PALMITOS-RIQUEZA-ROMELÂNDIA-SAL TÊNHO
SANTA TEREZINHA DO PROGRESSO-SÃO MIGUEL DA BOA VISTA-SAUADADES-TIGRINHOS

ENDEREÇO:
Av. Euclides da Cunha, 160 - Cx. P. 47 - Centro
89.874-000 - MARAVILHA - Santa Catarina
Fone/Fax: (0**49) 3664-0282 - e-mail: amerios@amerios.com.br
CNPJ 00.961.206/0001-88

AMERIOS

MUNICÍPIO DE MARAVILHA - SC

OBRA:
PROJETO DE PAVIMENTAÇÃO RUA F - TRECHO II

RESPONSÁVEL TÉCNICO:
ENGENHEIRA CIVIL
CREA/SC: 090.319-0
REG. NACIONAL: 230654897-1

ASS. RESP. TÉCNICO:
CARLINE JOICE HACKENHAAR

PROPRIETÁRIO:
MUNICÍPIO DE MARAVILHA - SC

LOCAL:
PERÍMETRO URBANO

ROSMAR MALDANER

DESENHO:
VINÍCIUS LUAN SCHNEIDER

DATA:
03/2018/MARAVILHA/JANEIRO/PAV. RUA F

ESCALA:
INDICADA

DATA:
MARÇO/2018

FOLHA:
02