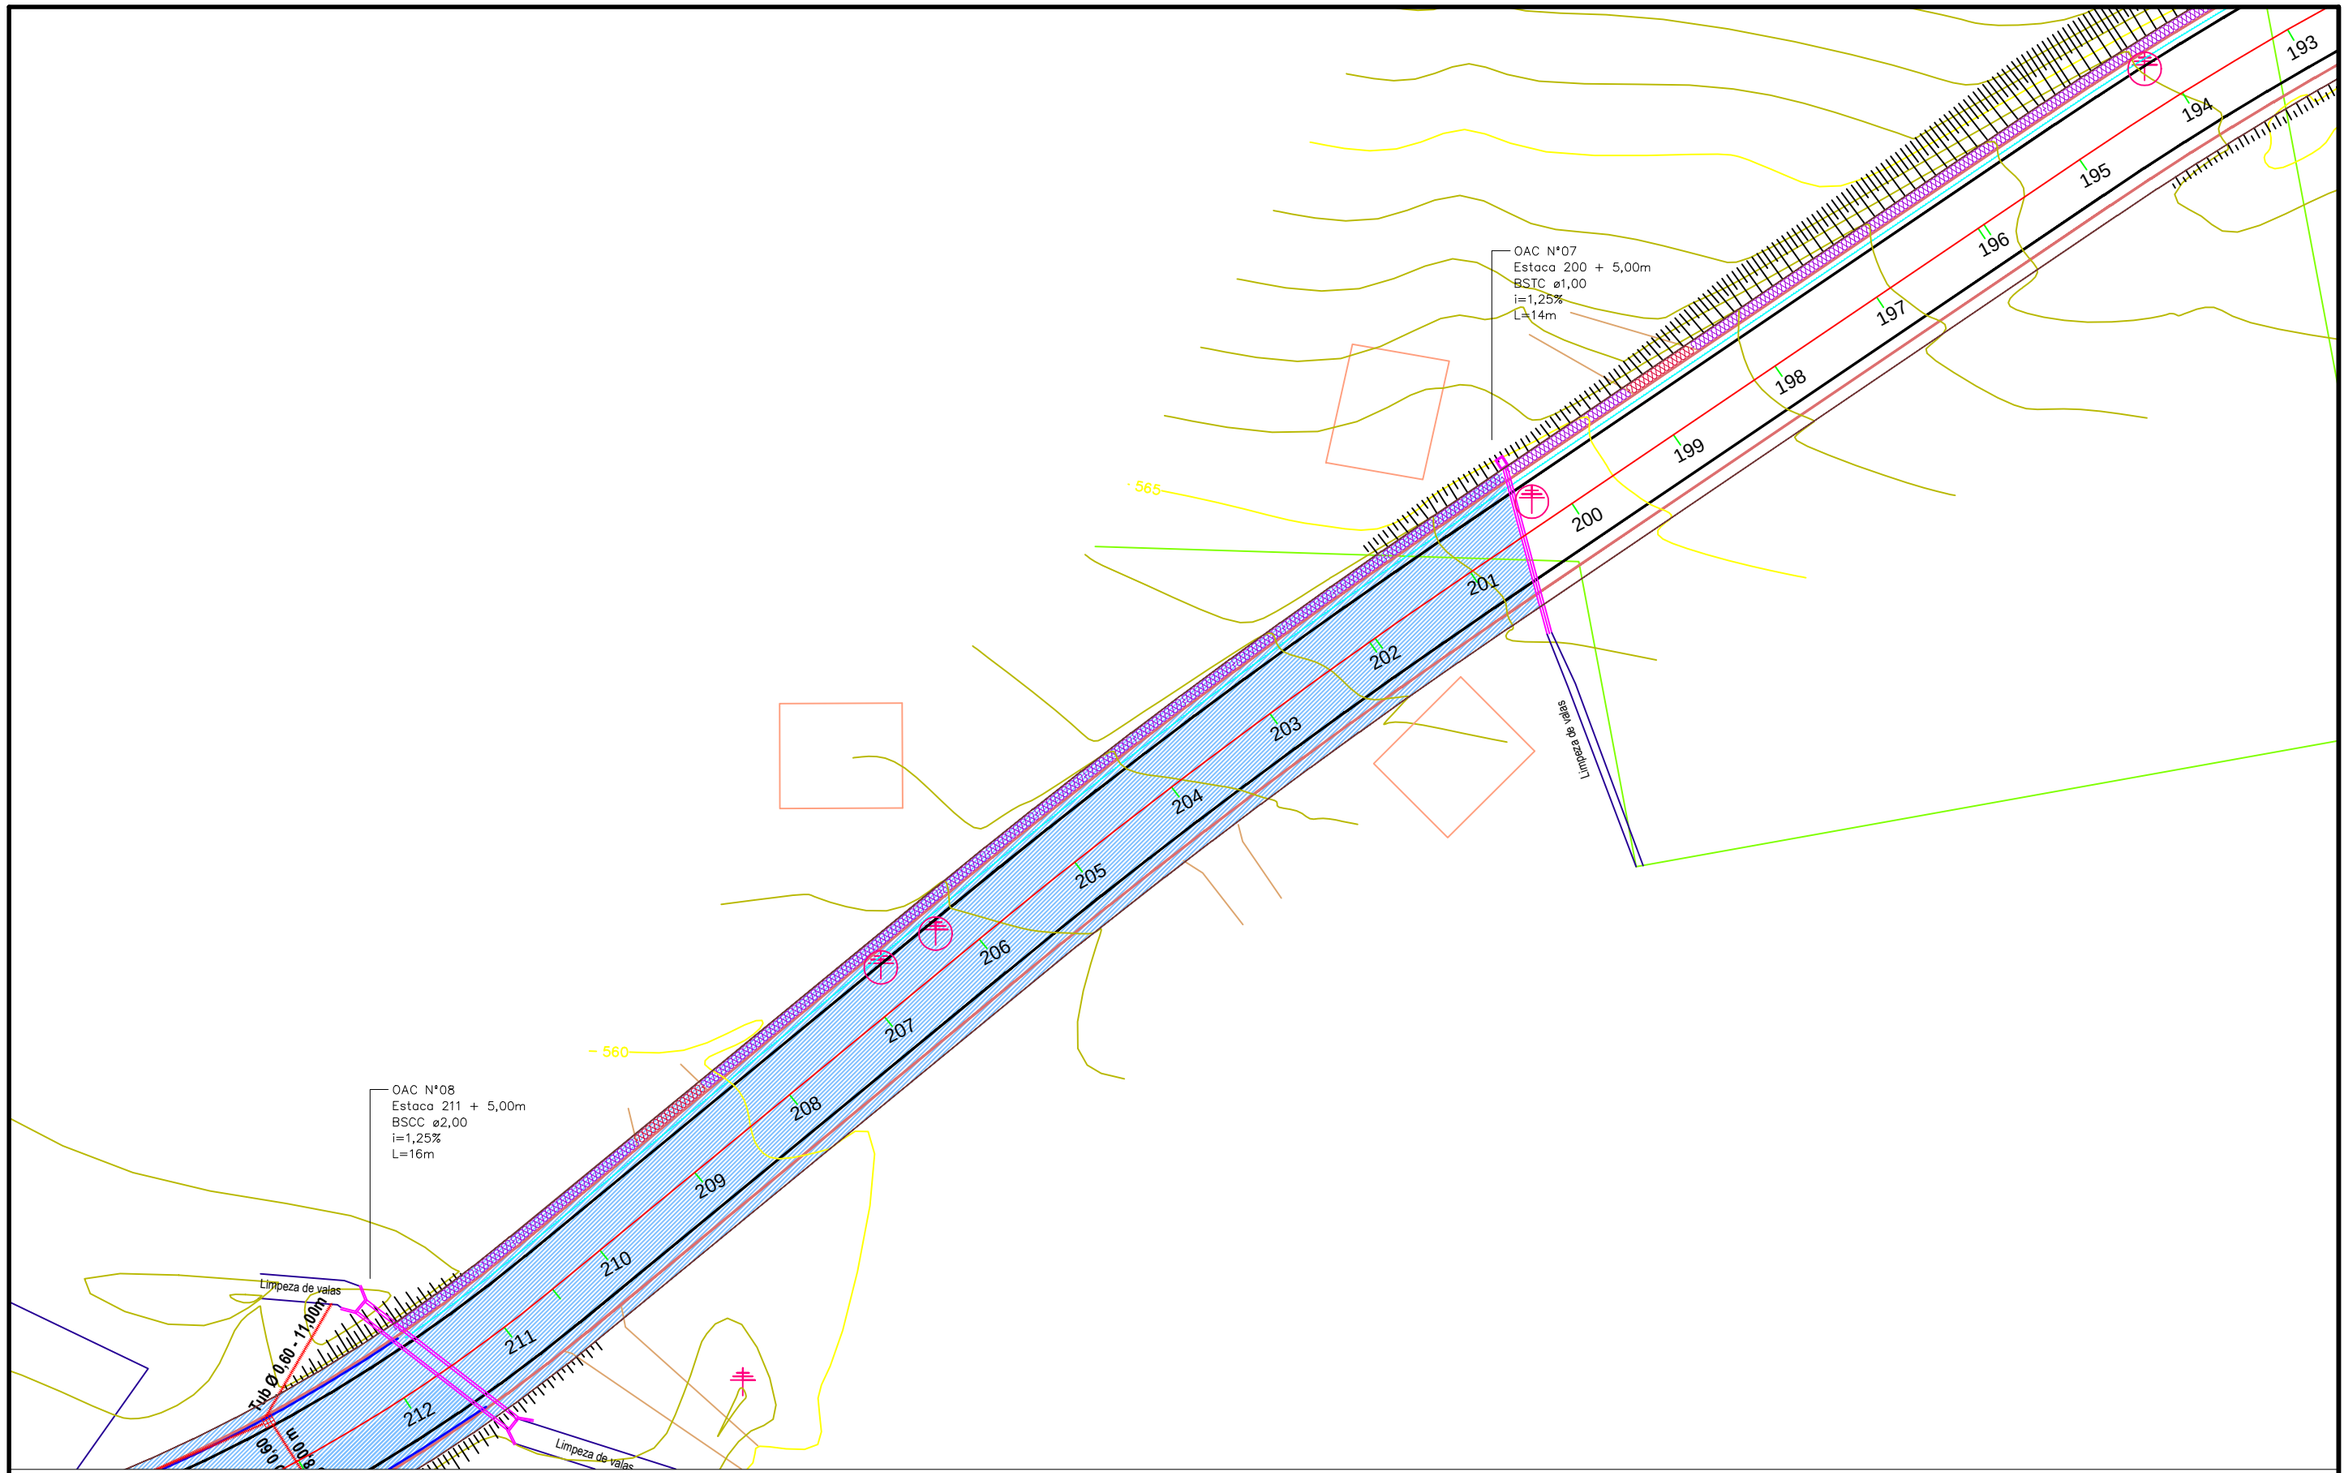

CONVENÇÕES:

- PROJETO (À EXECUTAR)
- GALERIA DE CONCRETO BSCC
- CORPO DE BSTC
- CÓRREGO EXISTENTE
- EIXO DA PISTA
- ESTACAS 10 em 10m
- TALUDE DE CORTE
- TALUDE DE ATERRO
- DECLIVIDADE DA PISTA (DIREÇÃO DAS ÁGUAS)
- POSTES A REALOCAR
- EDIFICAÇÕES
- PINHEIROS DE ARAUCÁRIAS
- RIOS, LAGOS, VALAS, CORREGOS E AÇUDES
- CORPO BSTC (PERÍMETRO URBANO)
- SARJETA TRAPEZOIDAL DE CONCRETO TIPO I
- SARJETA TRIANGULAR DE CONCRETO TIPO I
- DRENO LONGITUDINAL PROFUNDO TIPO I
- SOLOS MOLES
- BOCA DE LOBO (PERÍMETRO URBANO)
- TRAVESIA SOBRE SARJETA EM ACESSO SECUNDÁRIO
- CAIXA COLETORA DE SARJETA
- BOCA P/ BSTS
- VALA DE ESCOAMENTO LATERAL

PREFEITURA MUNICIPAL DE MARAVILHA - SC

Fone/Fax (49) 3664 0044
Avenida Euclides da Cunha, 60 - Centro
Maravilha-SC

TÍTULO: **PROJETO BÁSICO DE PAVIMENTAÇÃO ASFÁLTICA**

PROPRIETÁRIO: MUNICIPIO DE MARAVILHA - SC

LOCAL: La Primavera

REFERÊNCIA: DRENAGEM - TRECHO II

DATA: AGOSTO / 2017

ÁREA: 7.806,11m²

ESCALA: S/E

LEV. TOPOGRÁFICO:

DESENHO:

RESP. TÉCNICO: CREA-SC: 043.926-0
JORGE LUIZ DUMMER
Engenheiro Civil

FOLHA: D4/ 14