




**SEÇÃO TRANSVERSAL 187**  
Esc 1:1000

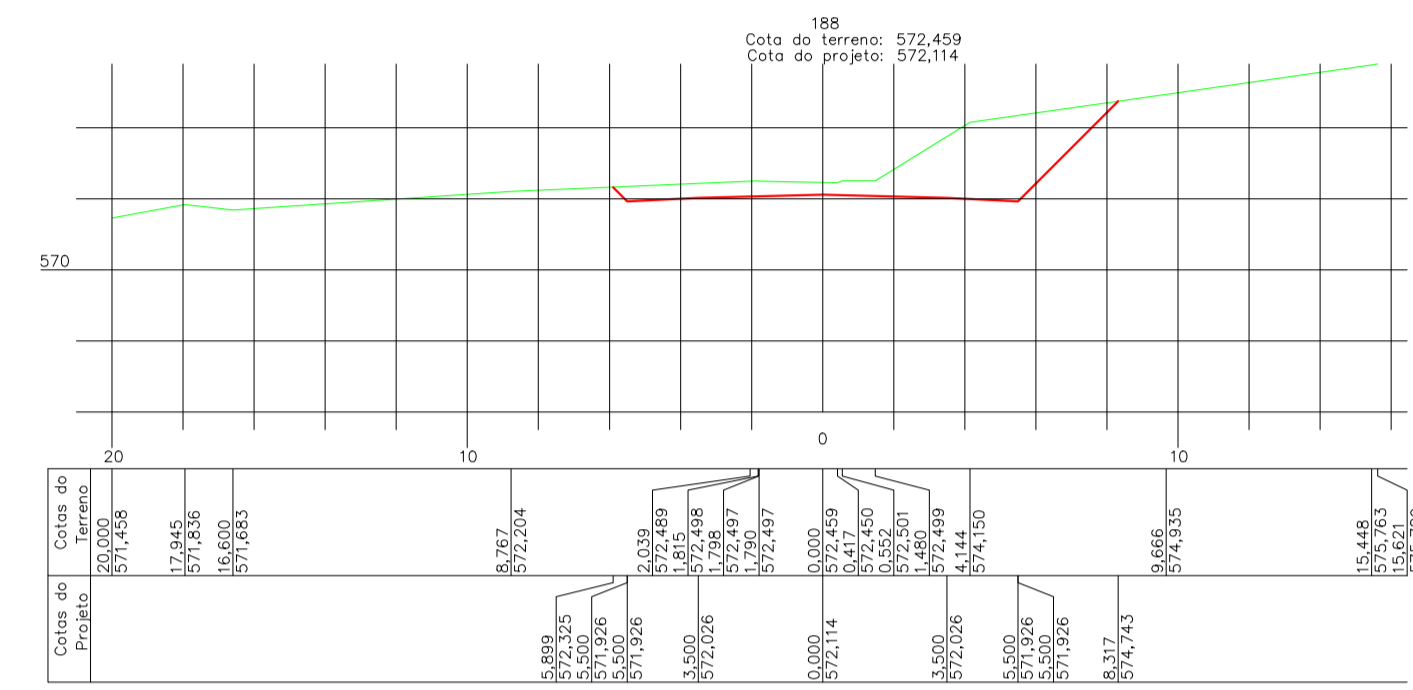


**SEÇÃO TRANSVERSAL 188**  
Esc 1:1000

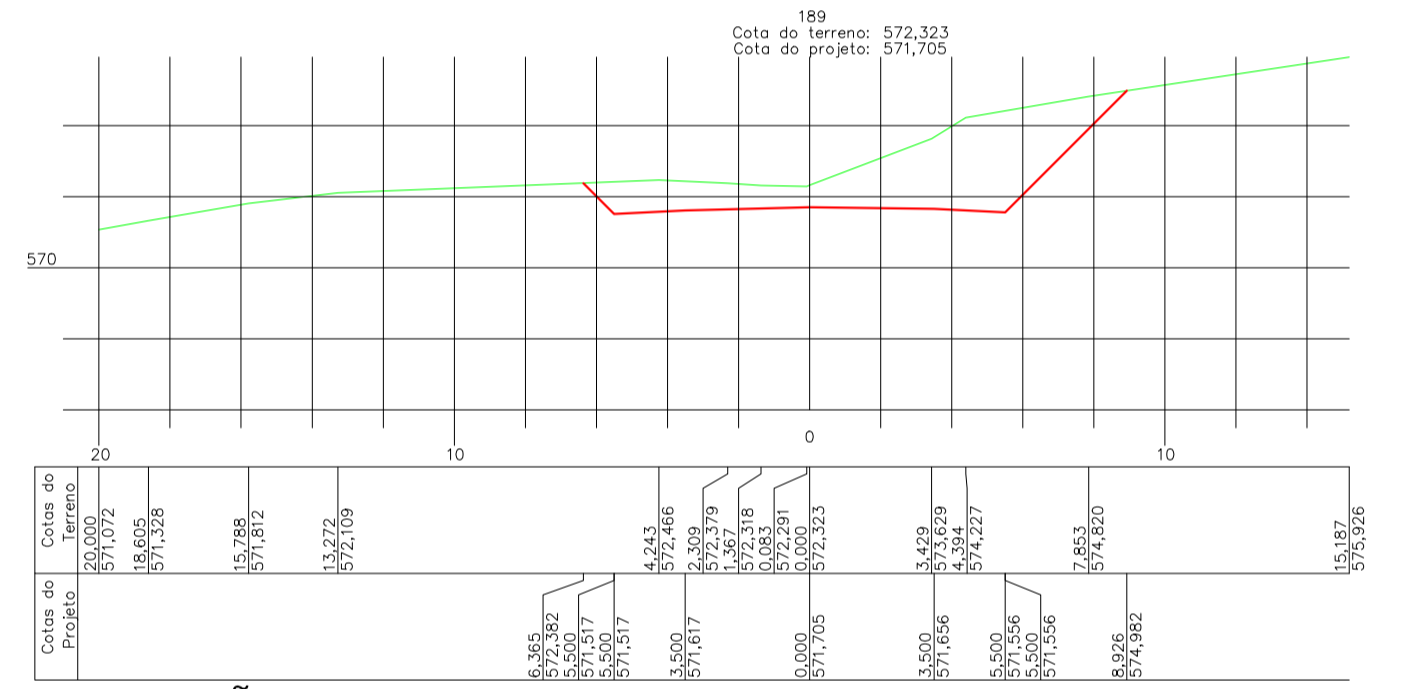


**SEÇÃO TRANSVERSAL 189**  
Esc 1:1000

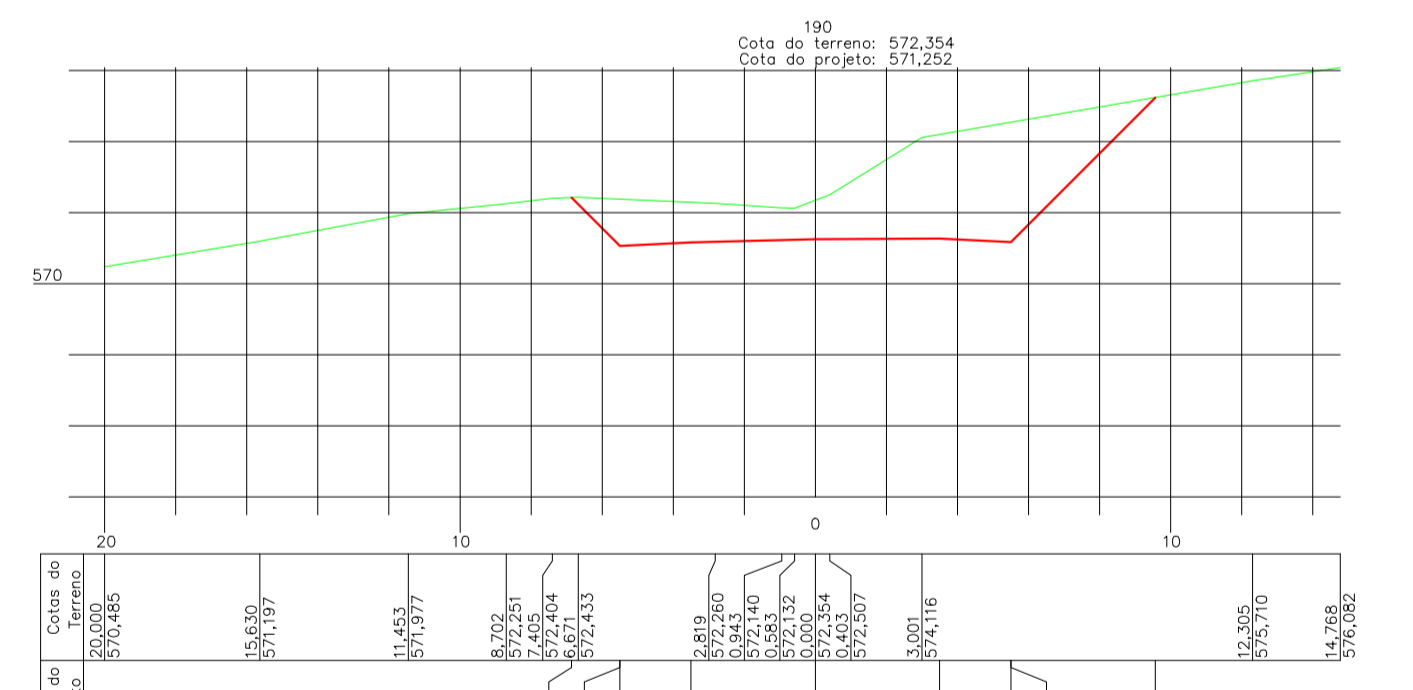


**SEÇÃO TRANSVERSAL 190**  
Esc 1:1000

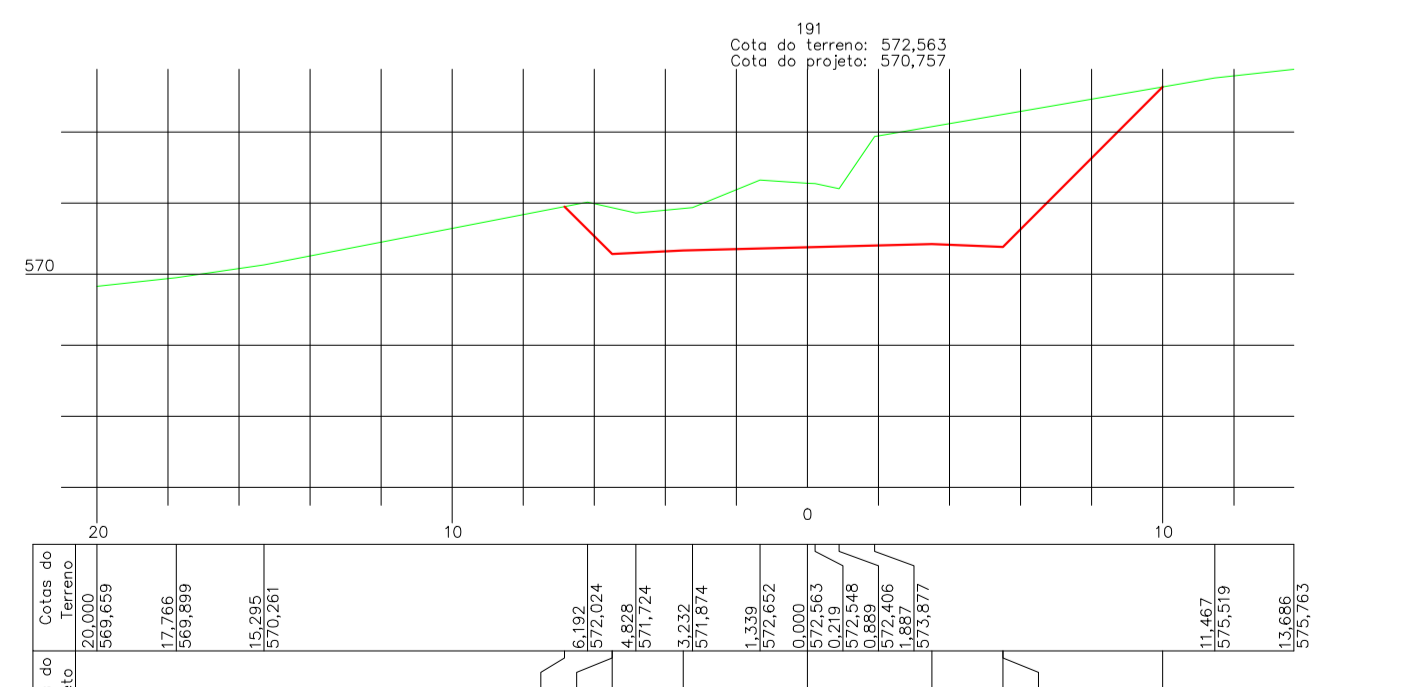


**SEÇÃO TRANSVERSAL 191**  
Esc 1:1000

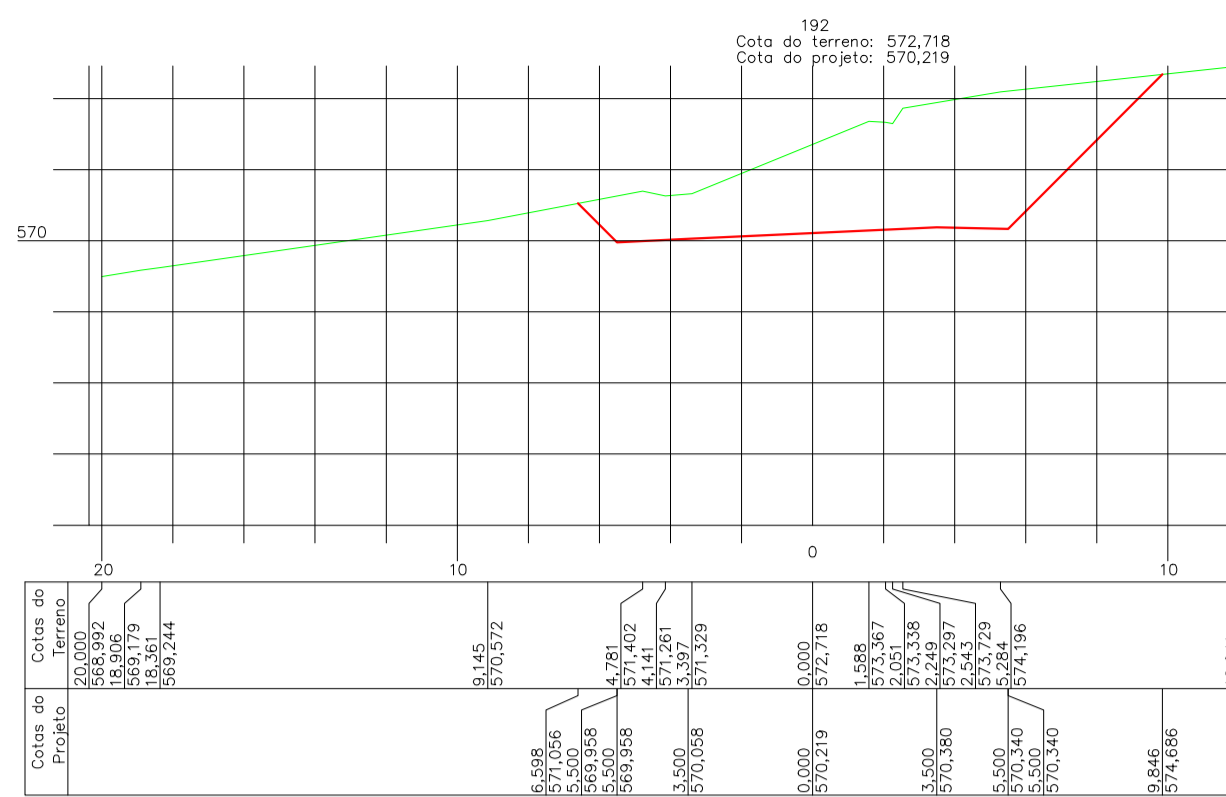


**SEÇÃO TRANSVERSAL 192**  
Esc 1:1000

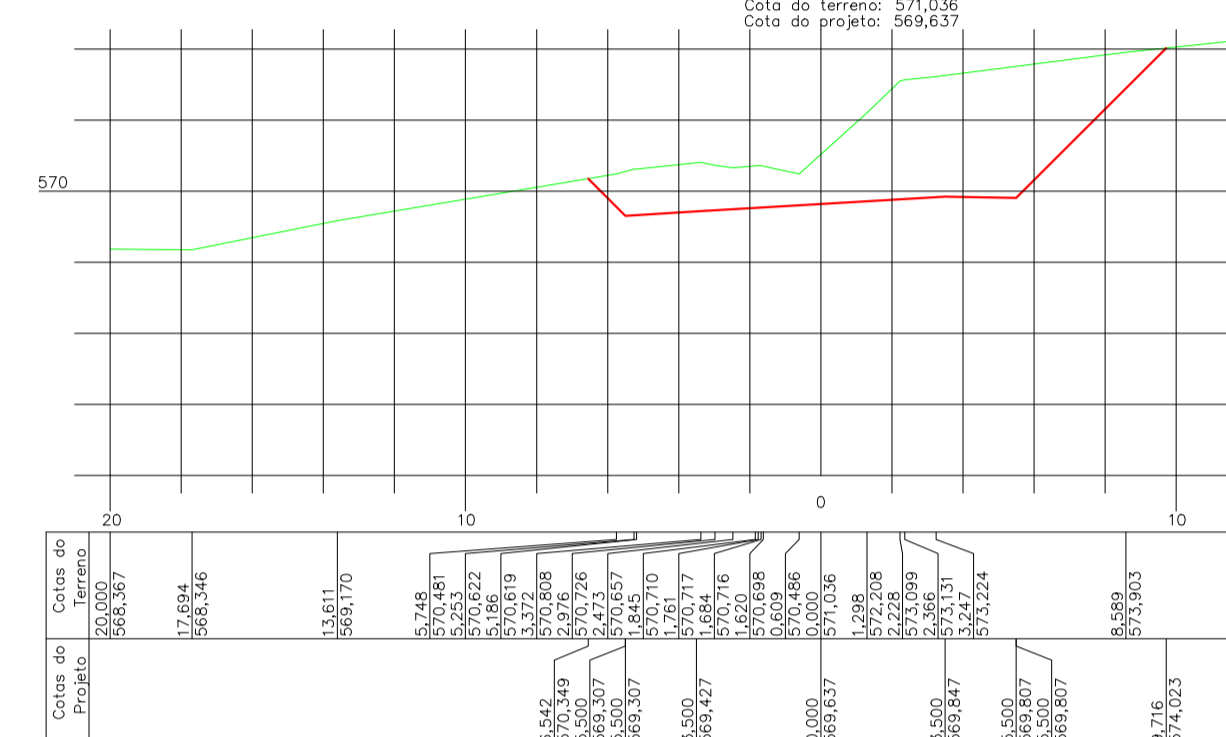


**SEÇÃO TRANSVERSAL 193**  
Esc 1:1000

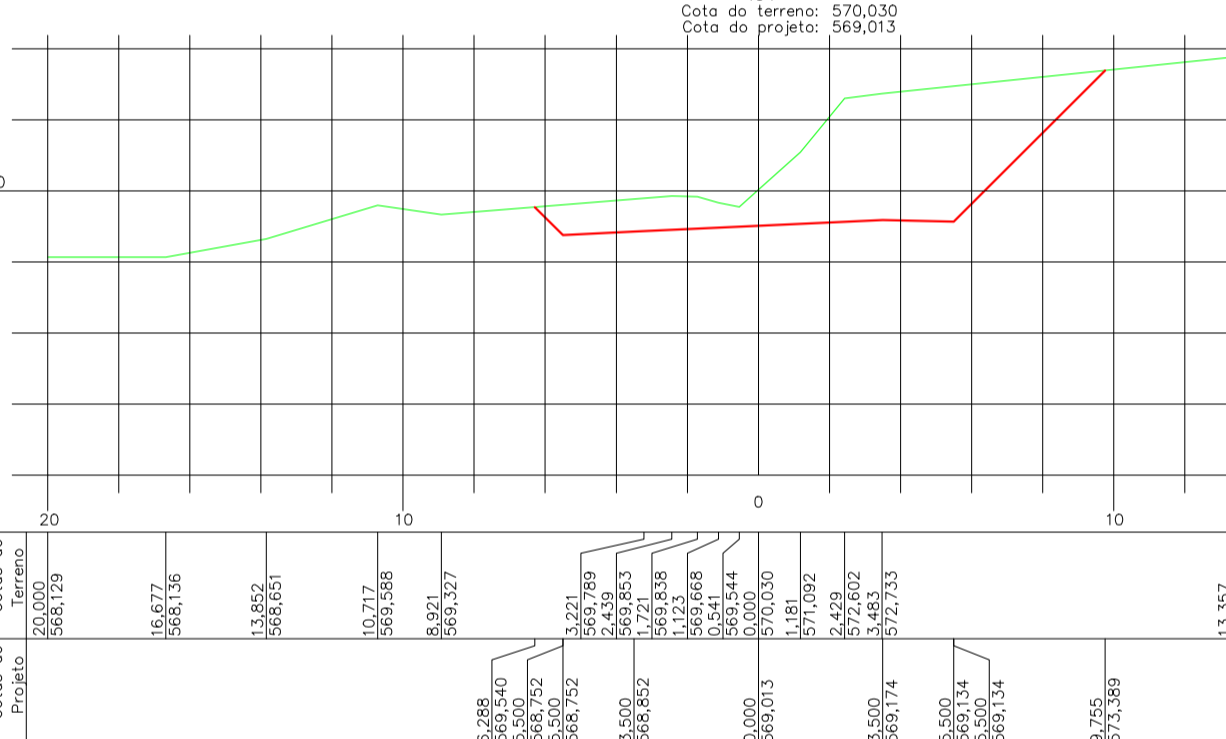


**SEÇÃO TRANSVERSAL 194**  
Esc 1:1000

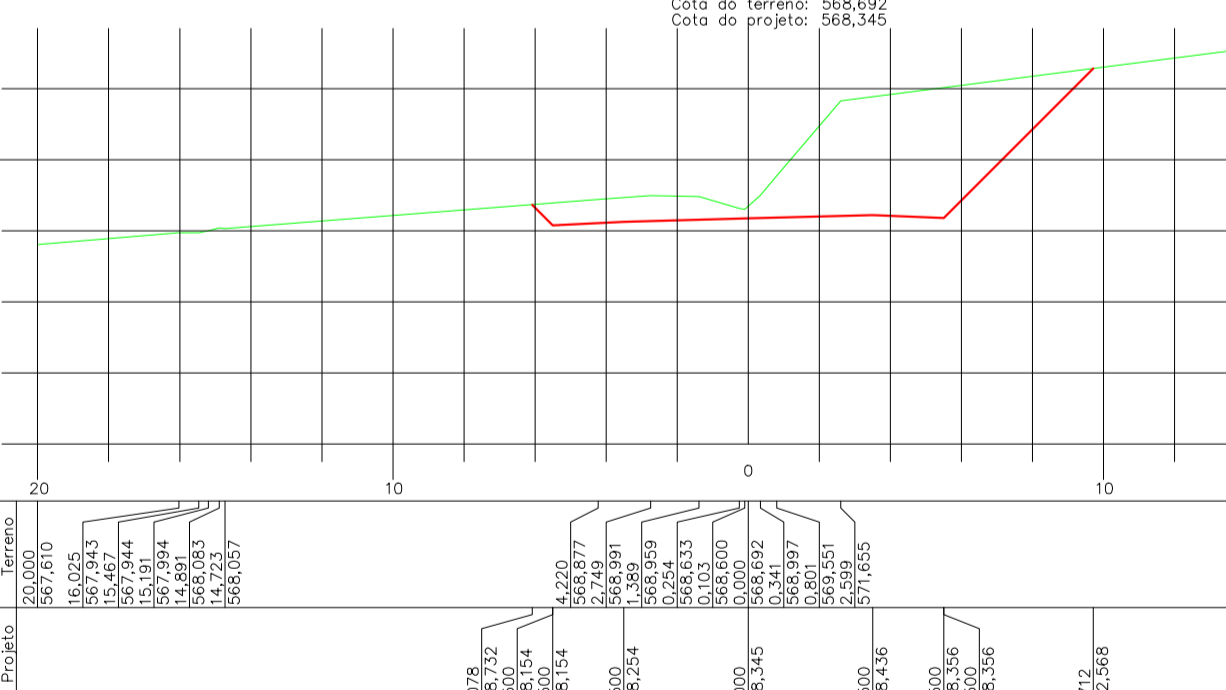


**SEÇÃO TRANSVERSAL 195**  
Esc 1:1000

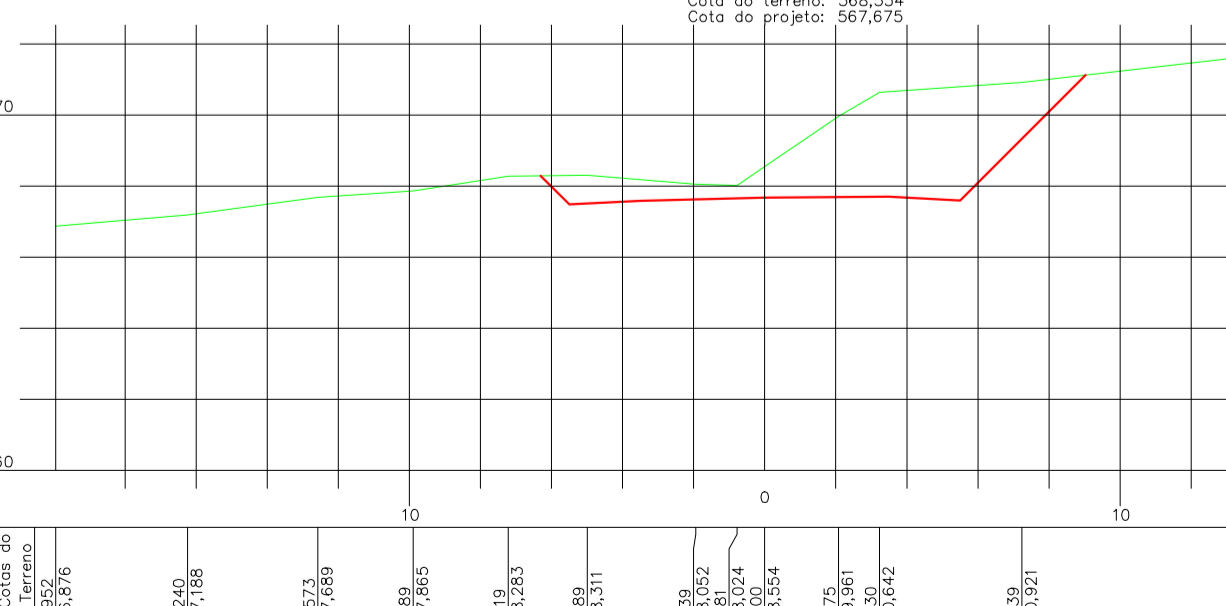


**SEÇÃO TRANSVERSAL 195+9.441**  
Esc 1:1000

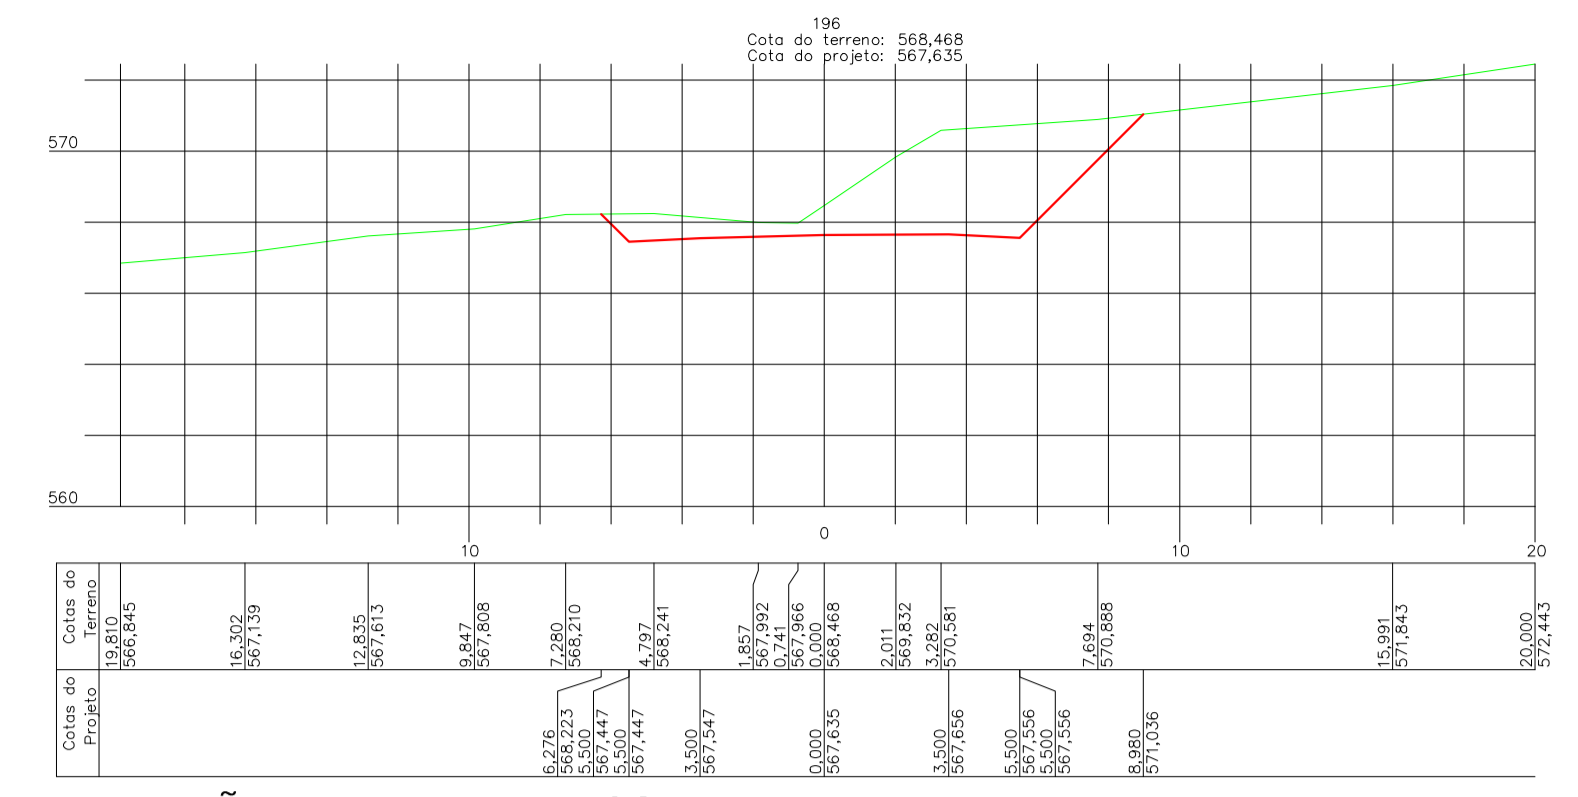


**SEÇÃO TRANSVERSAL 196**  
Esc 1:1000

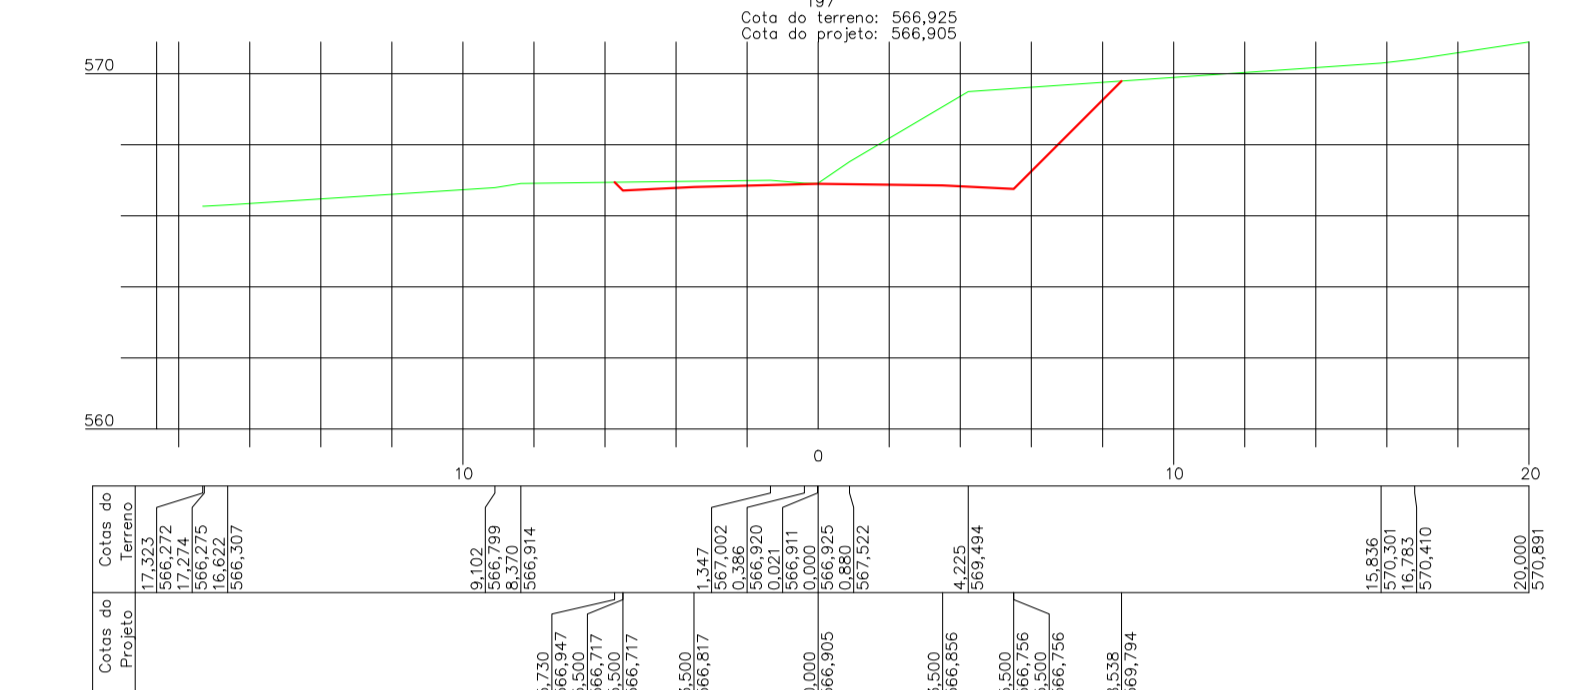

**SEÇÃO TRANSVERSAL 197**  
Esc 1:1000

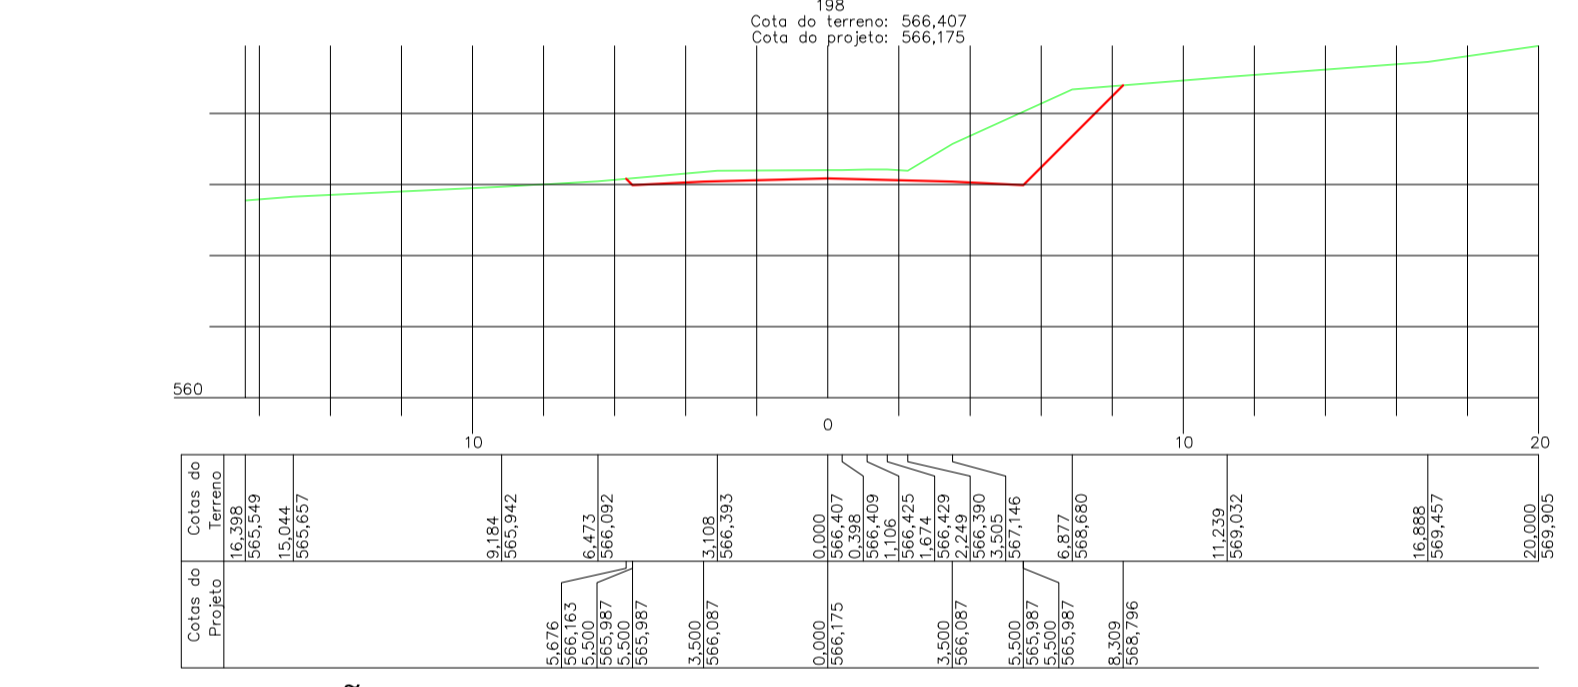

**SEÇÃO TRANSVERSAL 198**  
Esc 1:1000

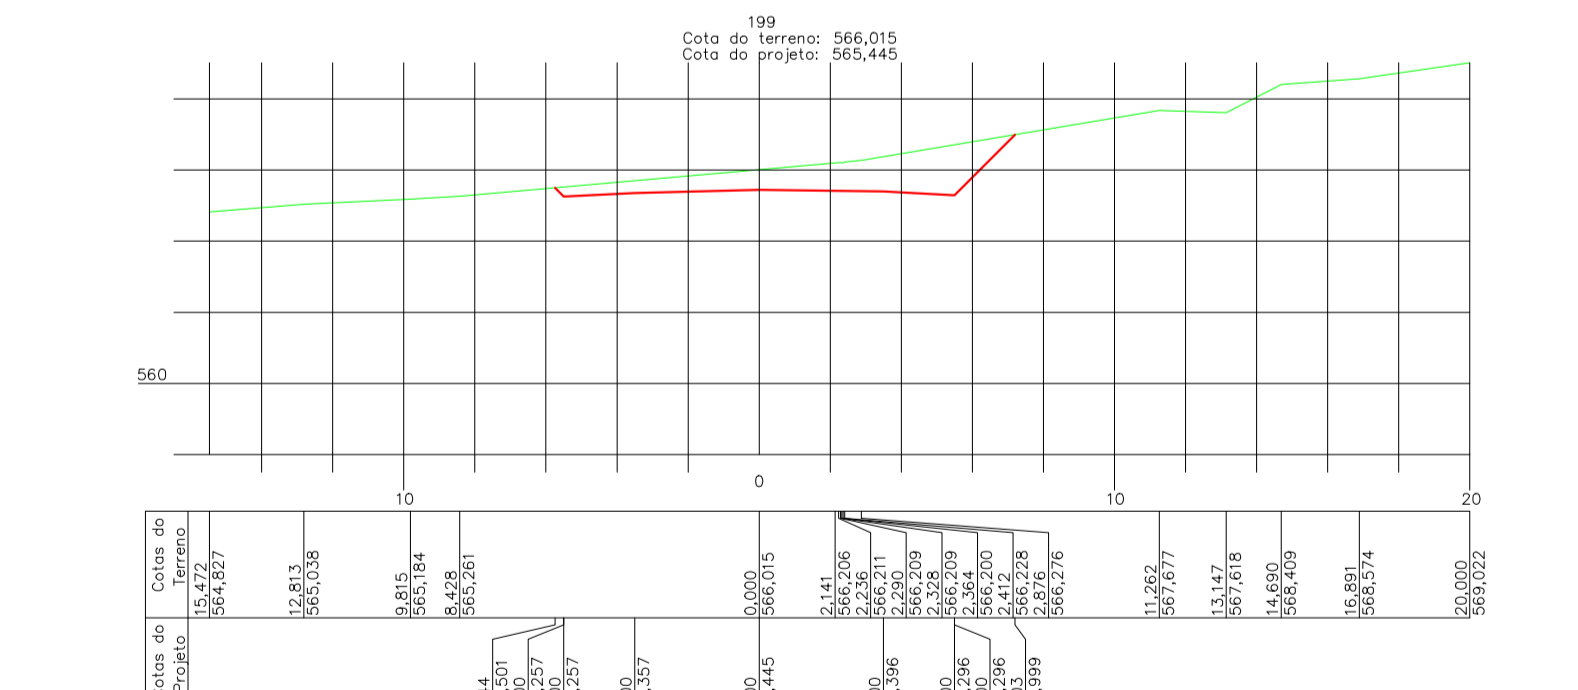

**SEÇÃO TRANSVERSAL 199**  
Esc 1:1000

**PREFEITURA MUNICIPAL DE MARAVILHA - SC**

**TÍTULO: PROJETO BÁSICO DE PAVIMENTAÇÃO ASFÁLTICA**

PROPRIETÁRIO: MUNICÍPIO DE MARAVILHA - SC LOCAL: La Primavera

REFERENCIAL: SEÇÃO TRANSVERSAL - TREDHO II DATA: AGOSTO /2017 SEÇÕES: ESTACA 187 Á 199

ESCALA: Indicada DESENHO: RESP. TÉCNICO: CREA-SC: 041.928/0 ESCALA: 1:1000

FECHA: 06

Fone/Fax (48) 3664 0044 Avenida Epitácio da Cunha, 60 - Centro Maravilha-SC

JORGE LUIZ OLIVEIRA Engenheiro Civil