




SEÇÃO TRANSVERSAL 200
Esc 1:1000

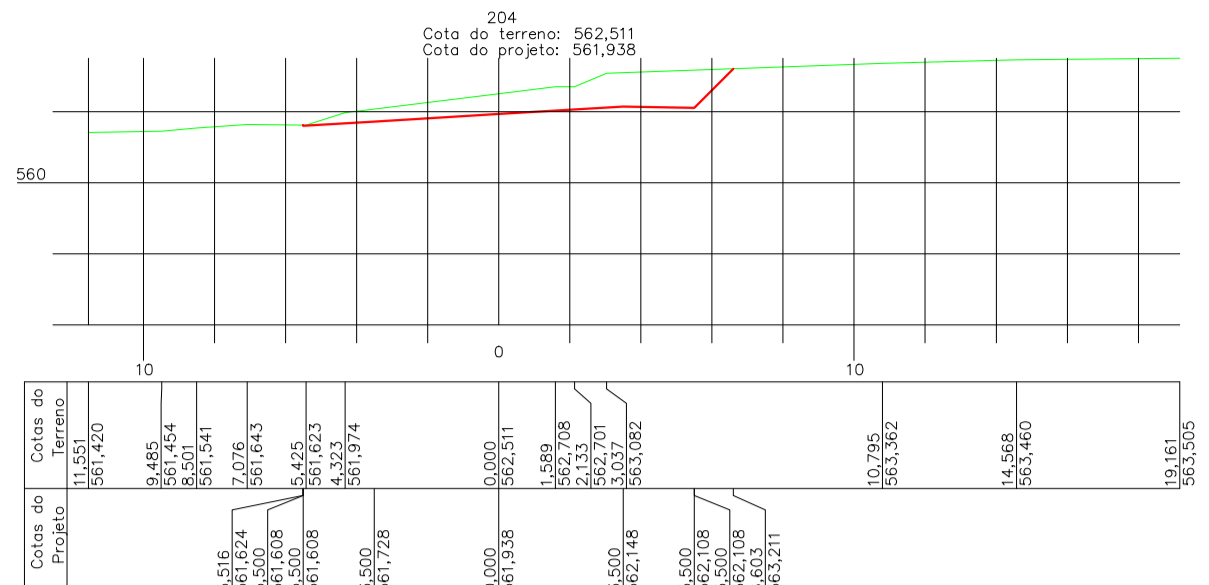


SEÇÃO TRANSVERSAL 204
Esc 1:1000

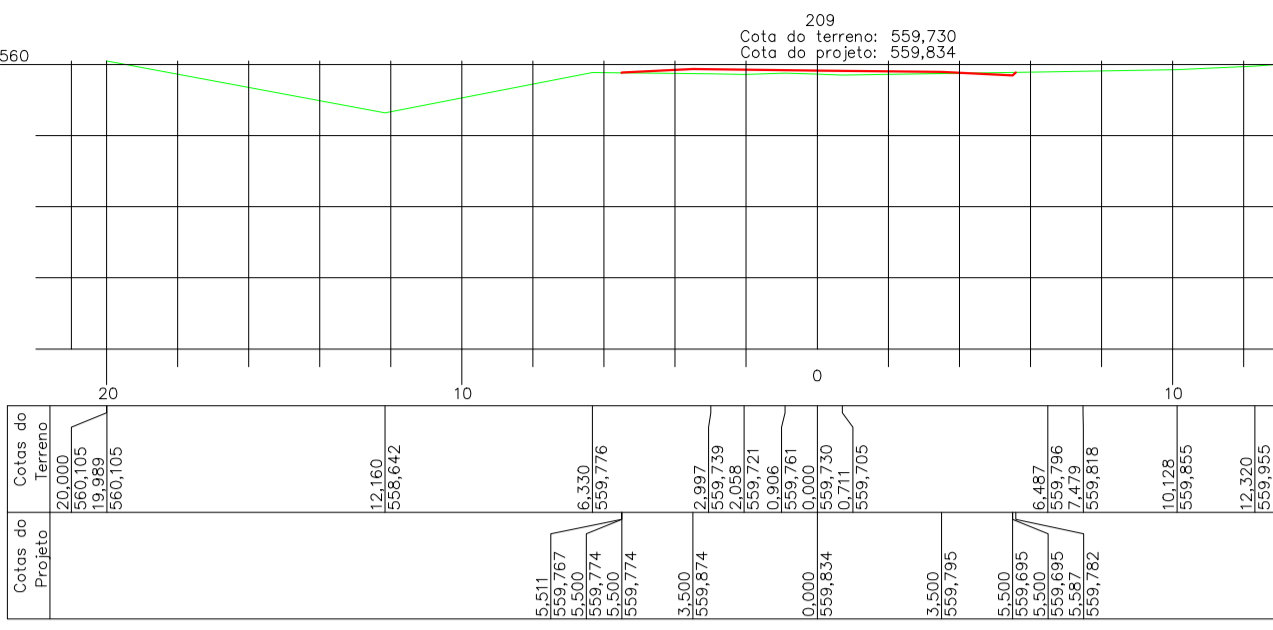


SEÇÃO TRANSVERSAL 209
Esc 1:1000

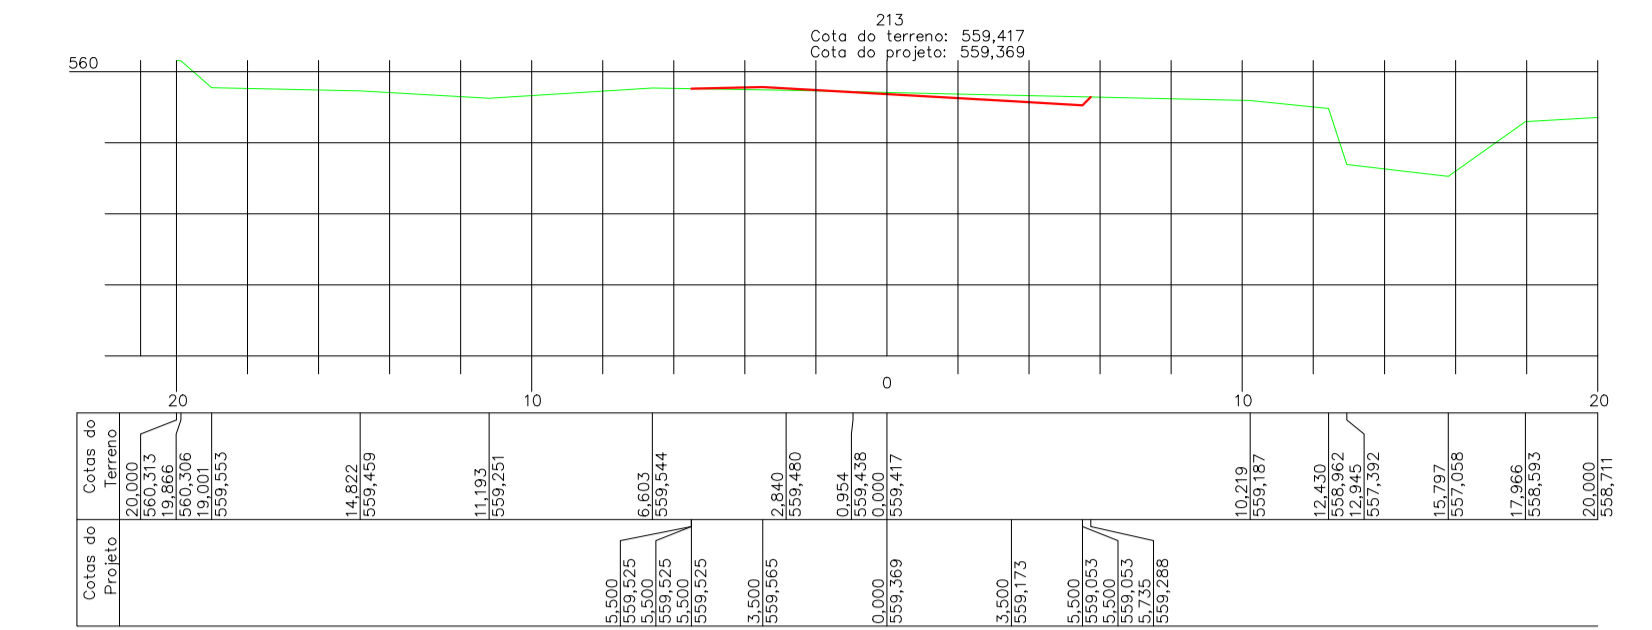


SEÇÃO TRANSVERSAL 213
Esc 1:1000

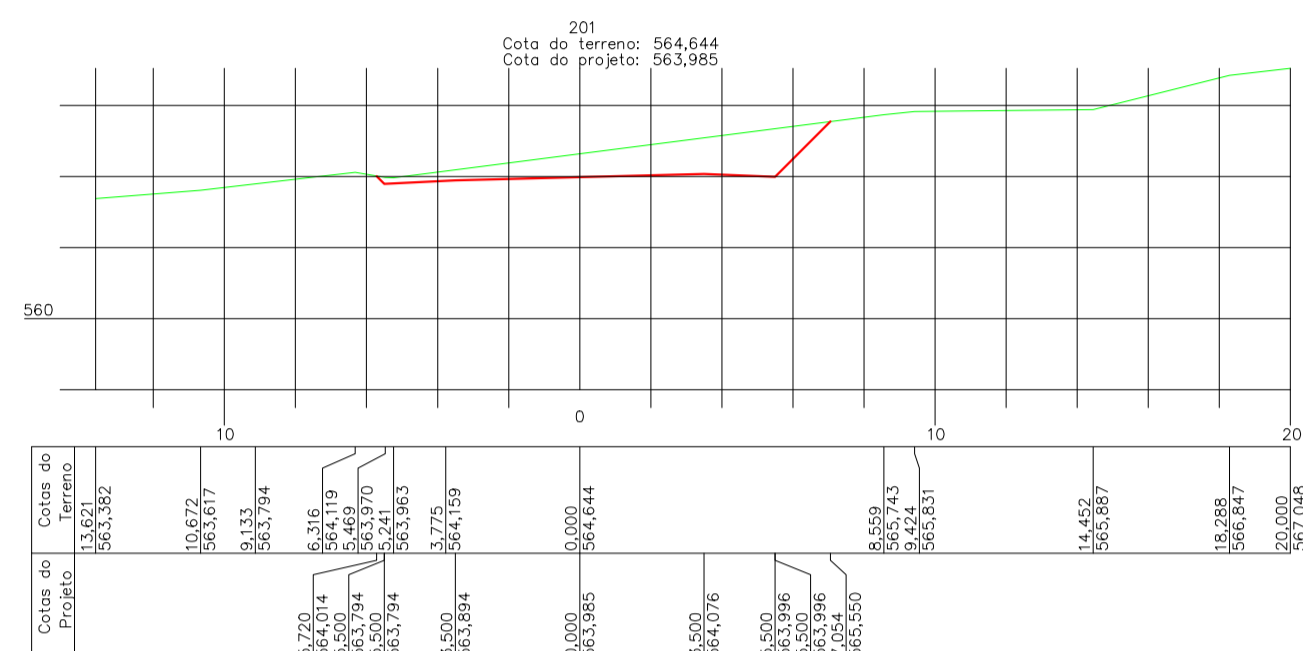


SEÇÃO TRANSVERSAL 201
Esc 1:1000

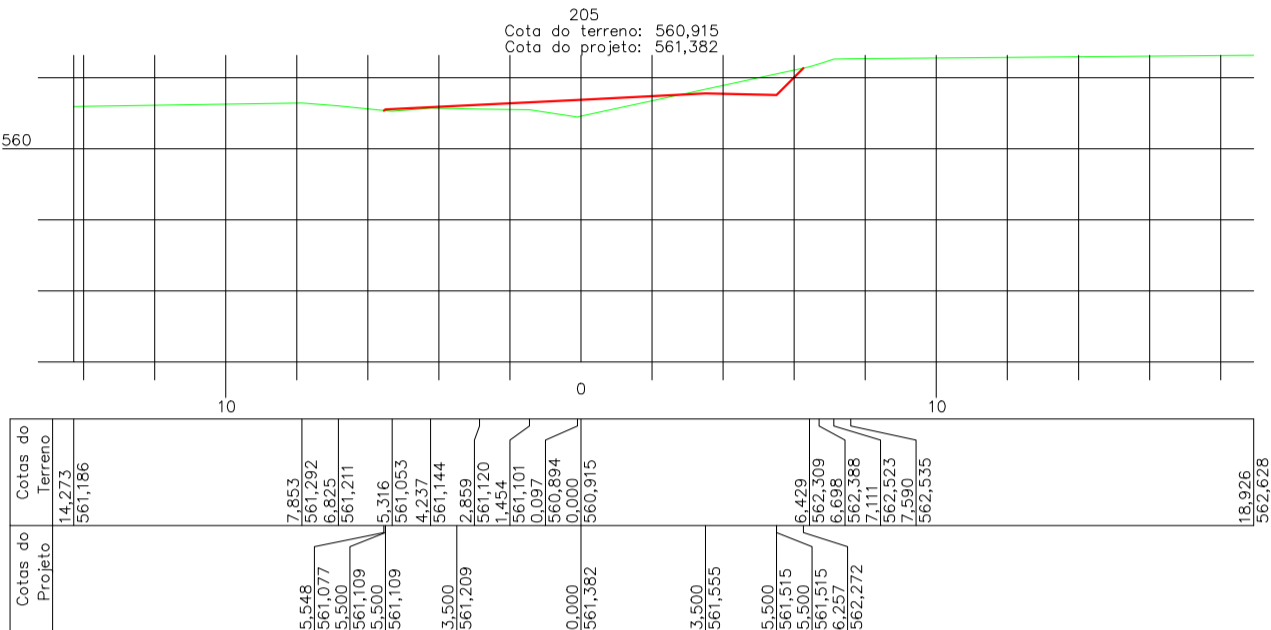


SEÇÃO TRANSVERSAL 205
Esc 1:1000

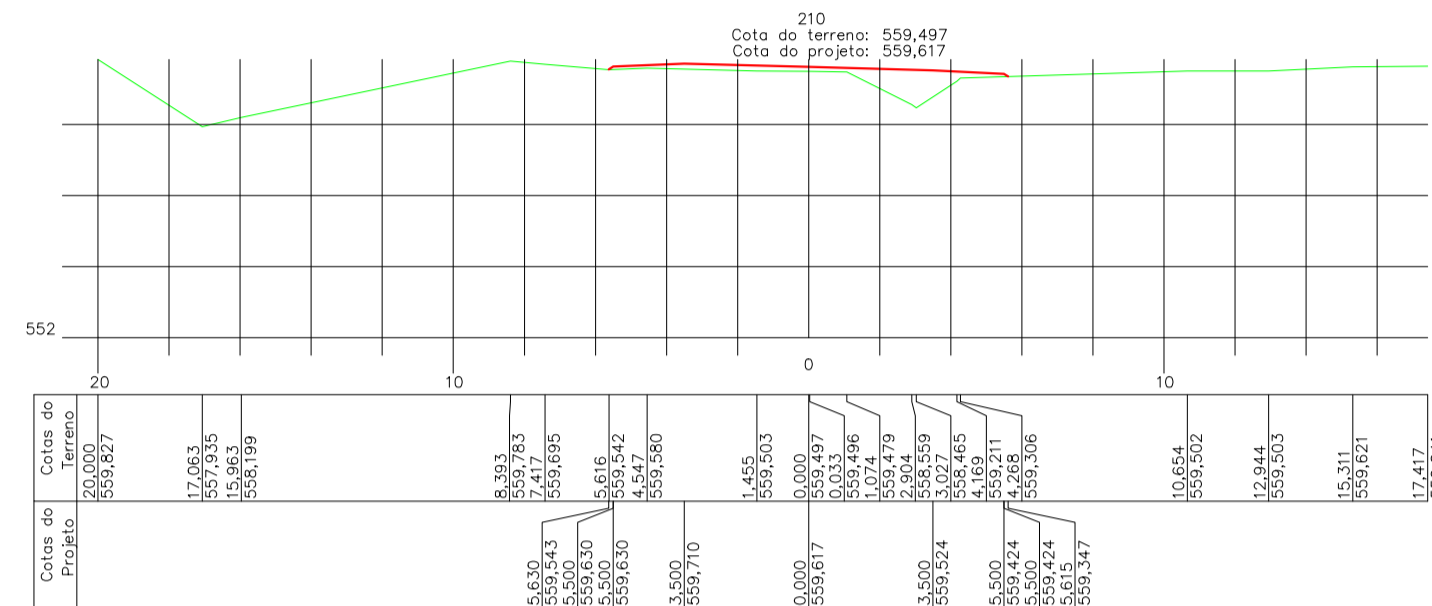


SEÇÃO TRANSVERSAL 210
Esc 1:1000

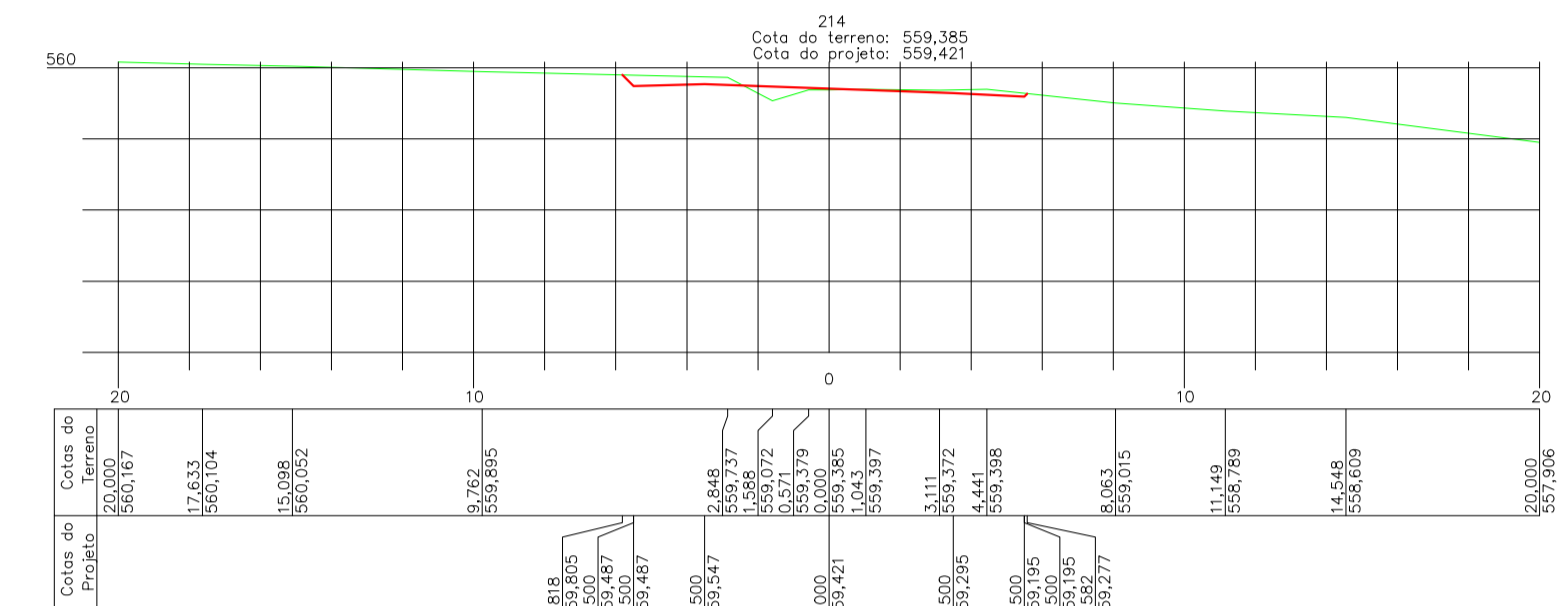


SEÇÃO TRANSVERSAL 214
Esc 1:1000

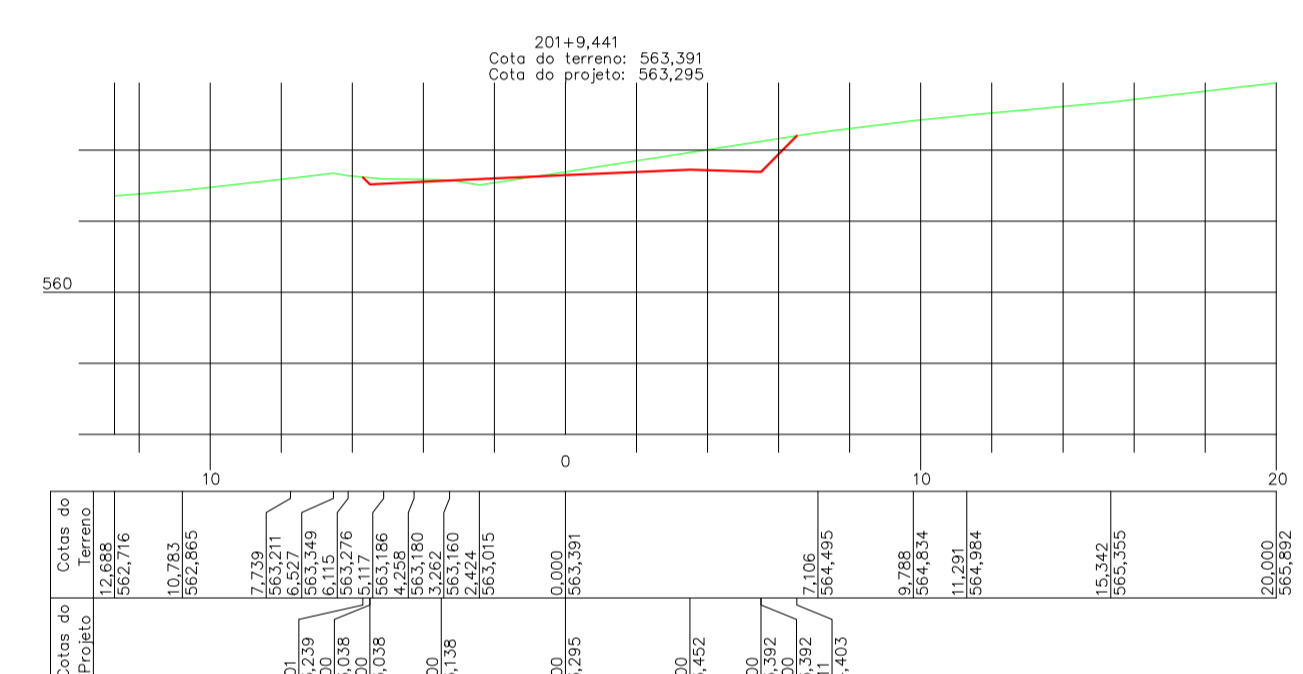


SEÇÃO TRANSVERSAL 201+9.441
Esc 1:1000

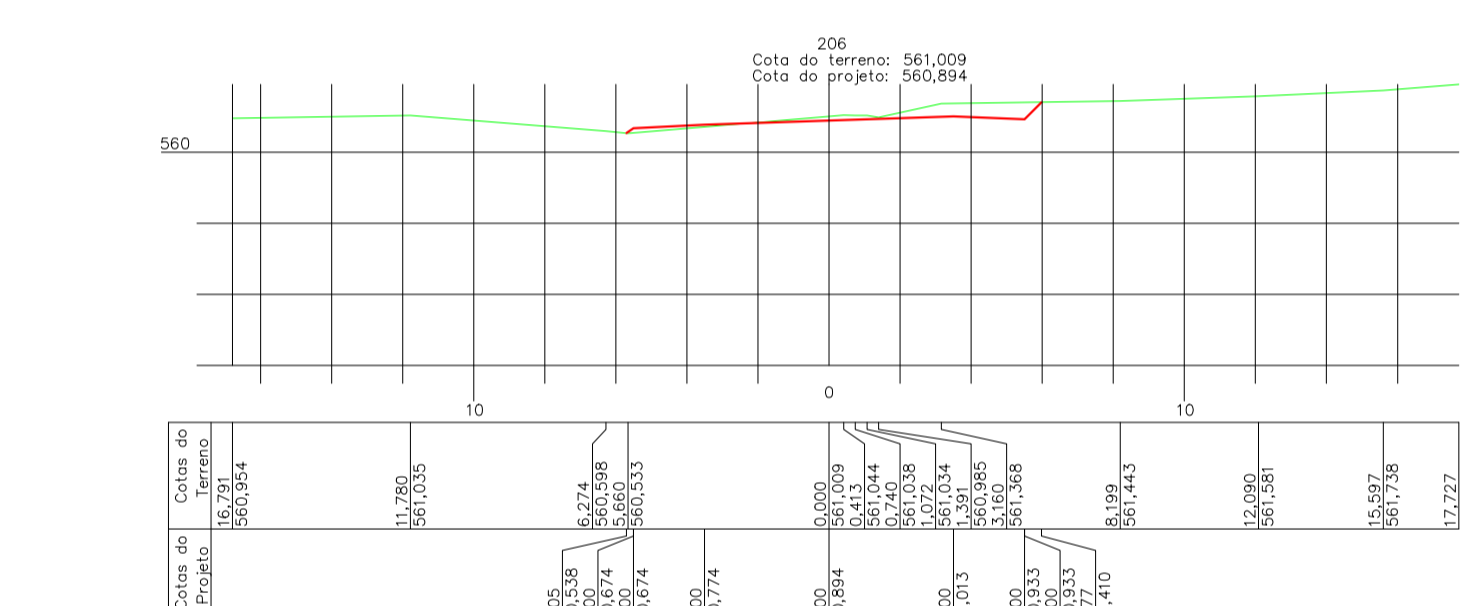


SEÇÃO TRANSVERSAL 206
Esc 1:1000

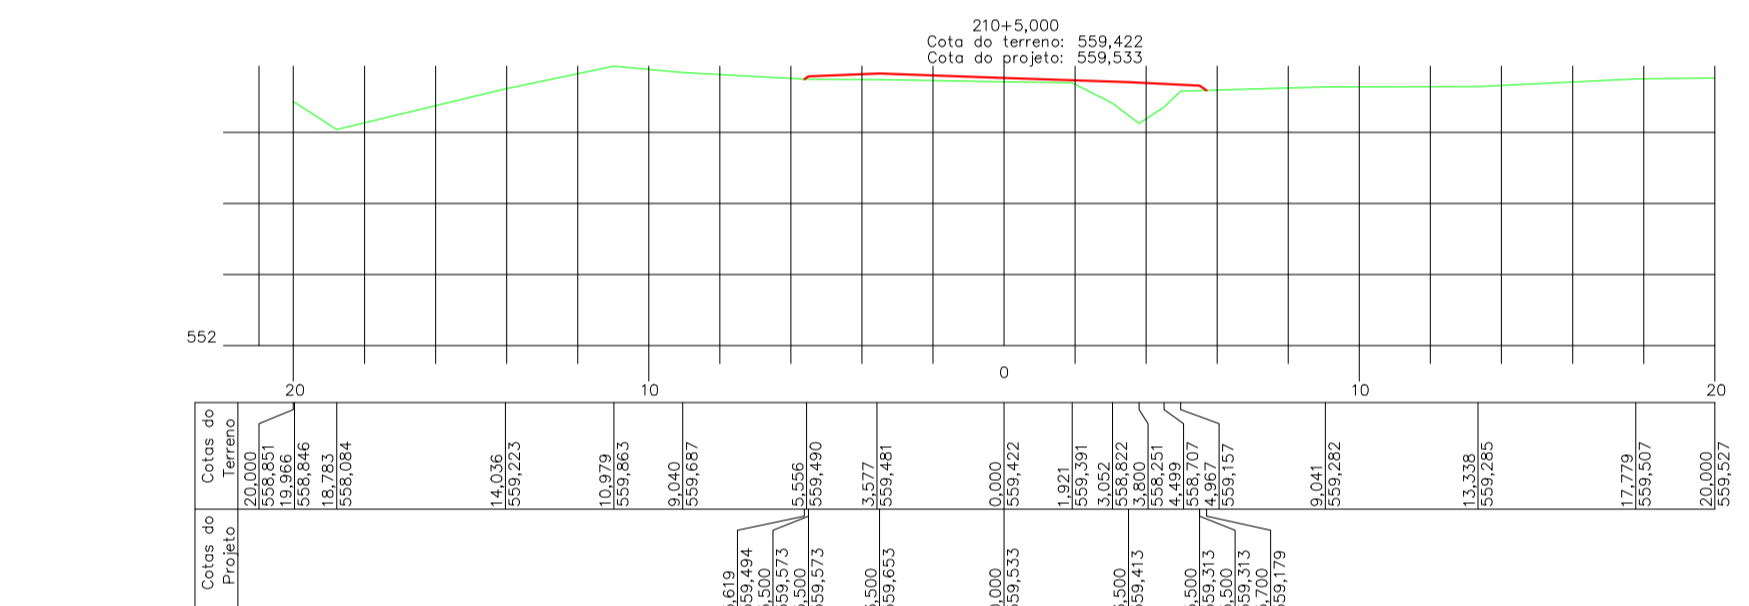


SEÇÃO TRANSVERSAL 210+5.000
Esc 1:1000

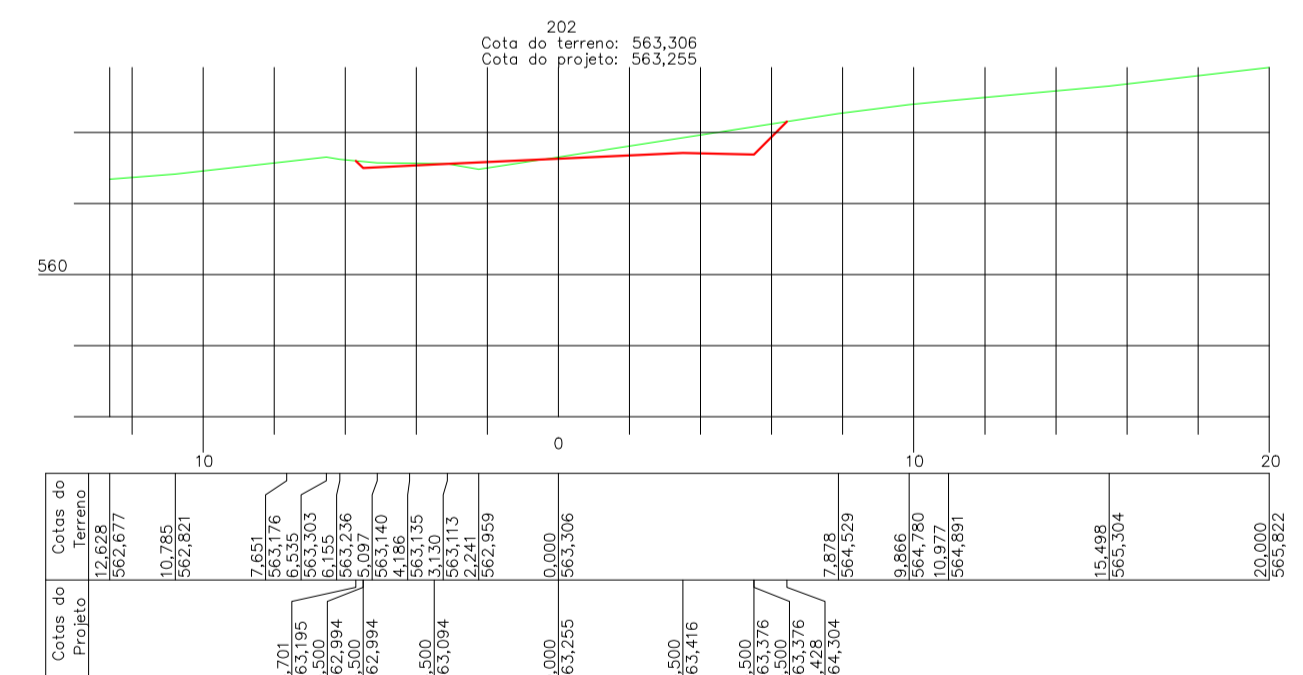


SEÇÃO TRANSVERSAL 202
Esc 1:1000

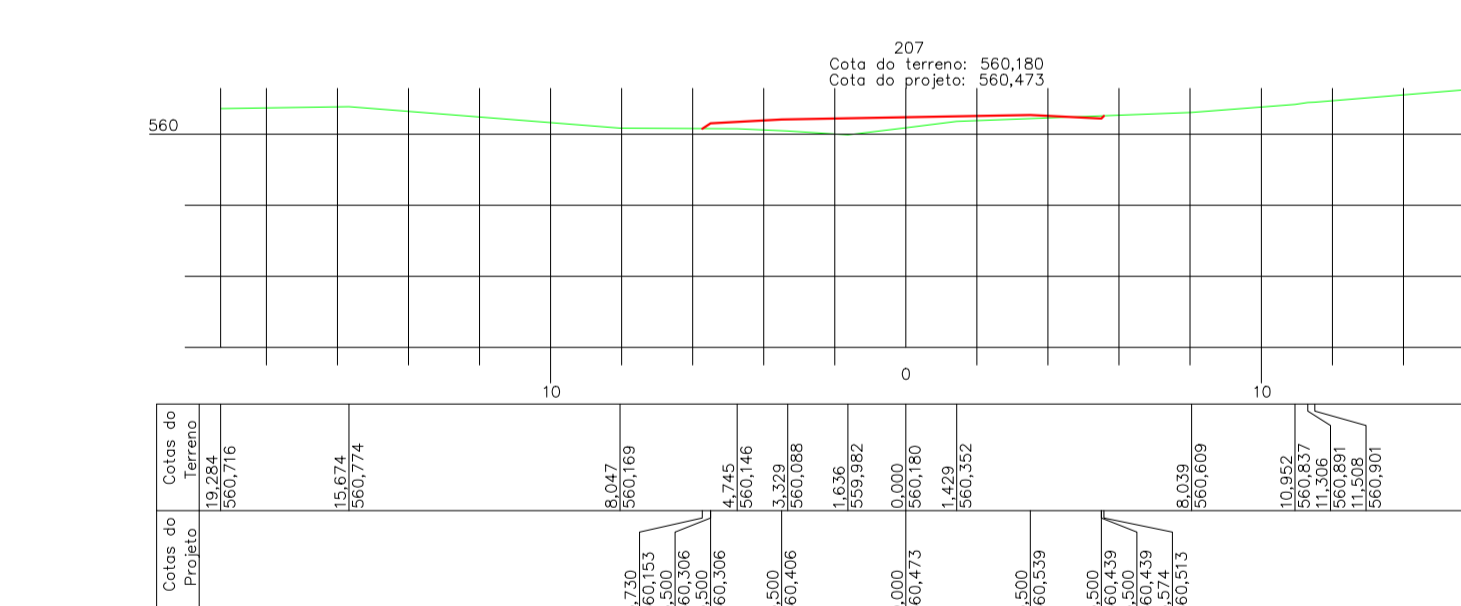


SEÇÃO TRANSVERSAL 207
Esc 1:1000

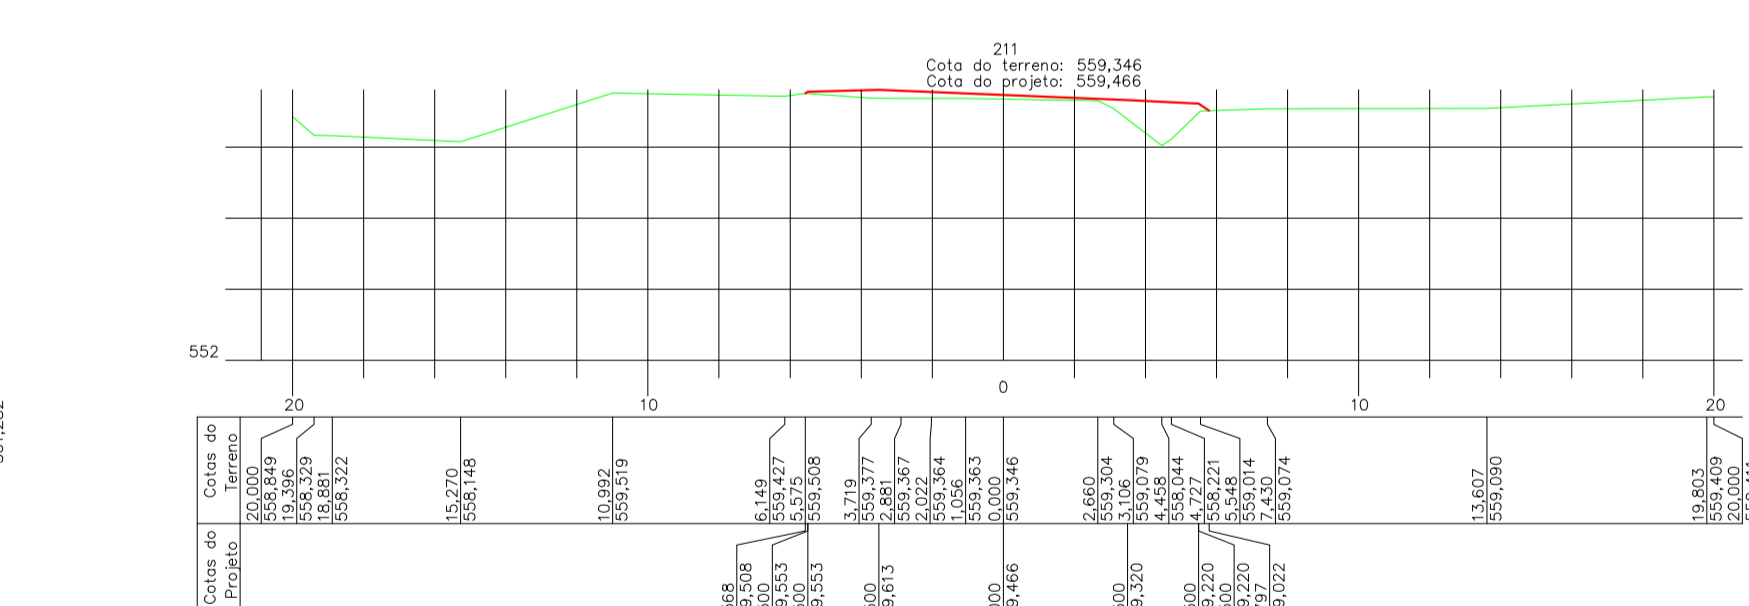


SEÇÃO TRANSVERSAL 211
Esc 1:1000

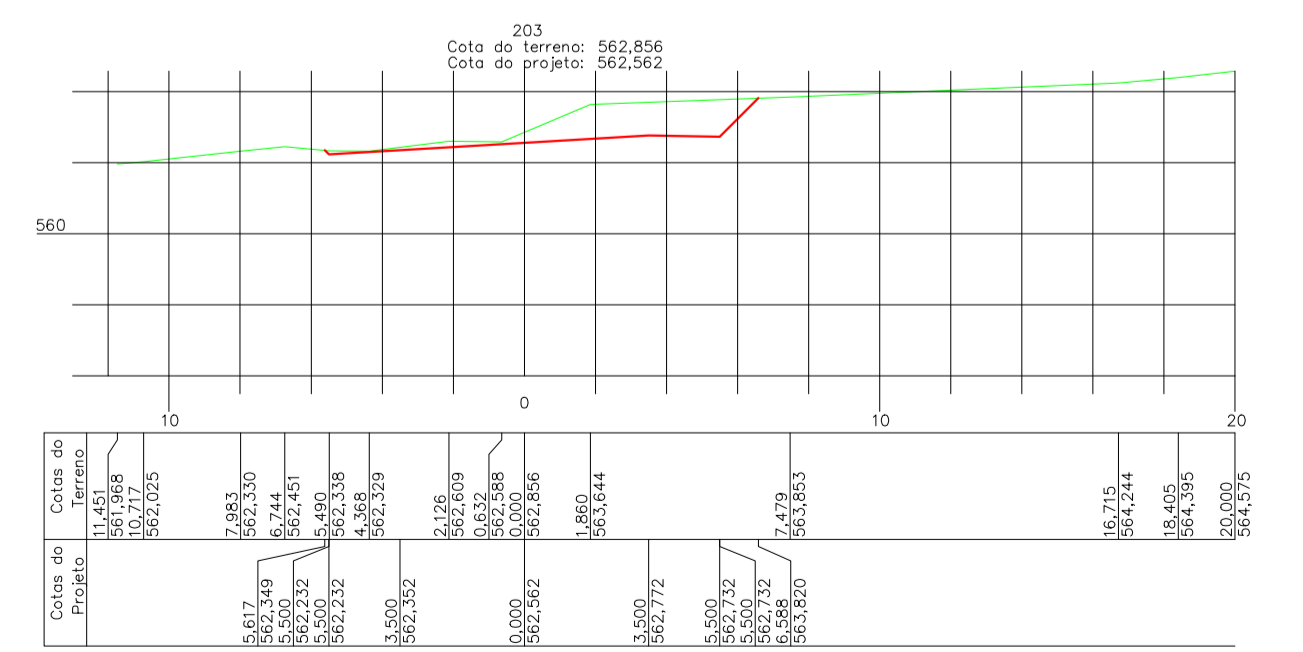

SEÇÃO TRANSVERSAL 203
Esc 1:1000

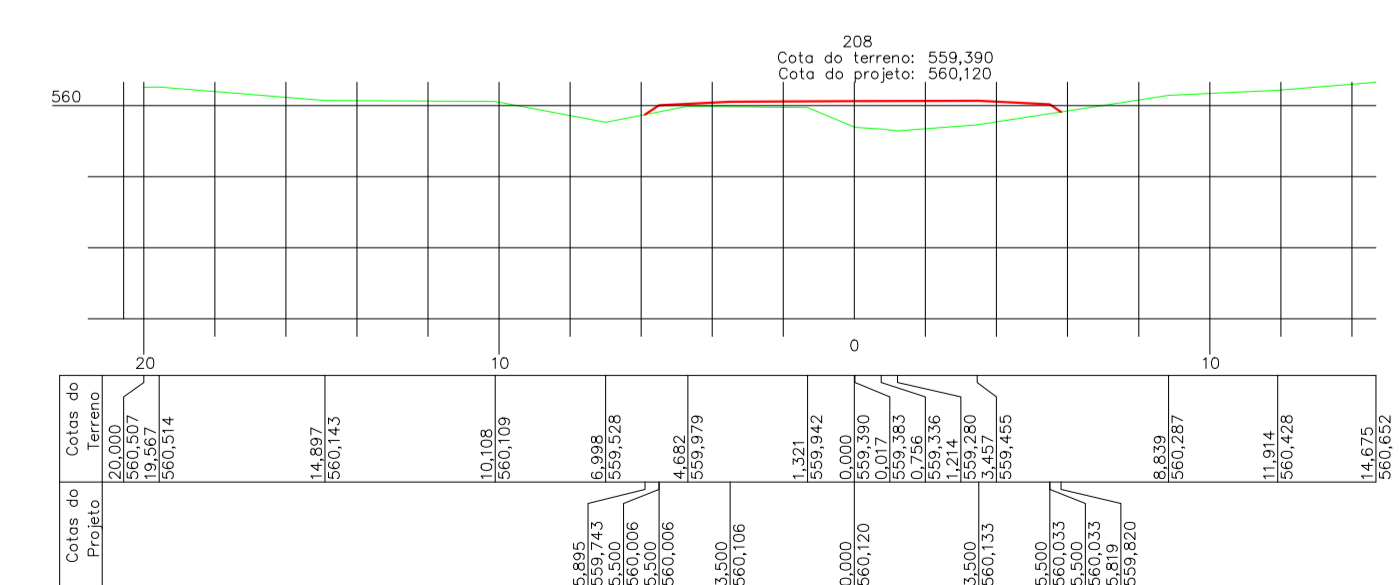

SEÇÃO TRANSVERSAL 208
Esc 1:1000

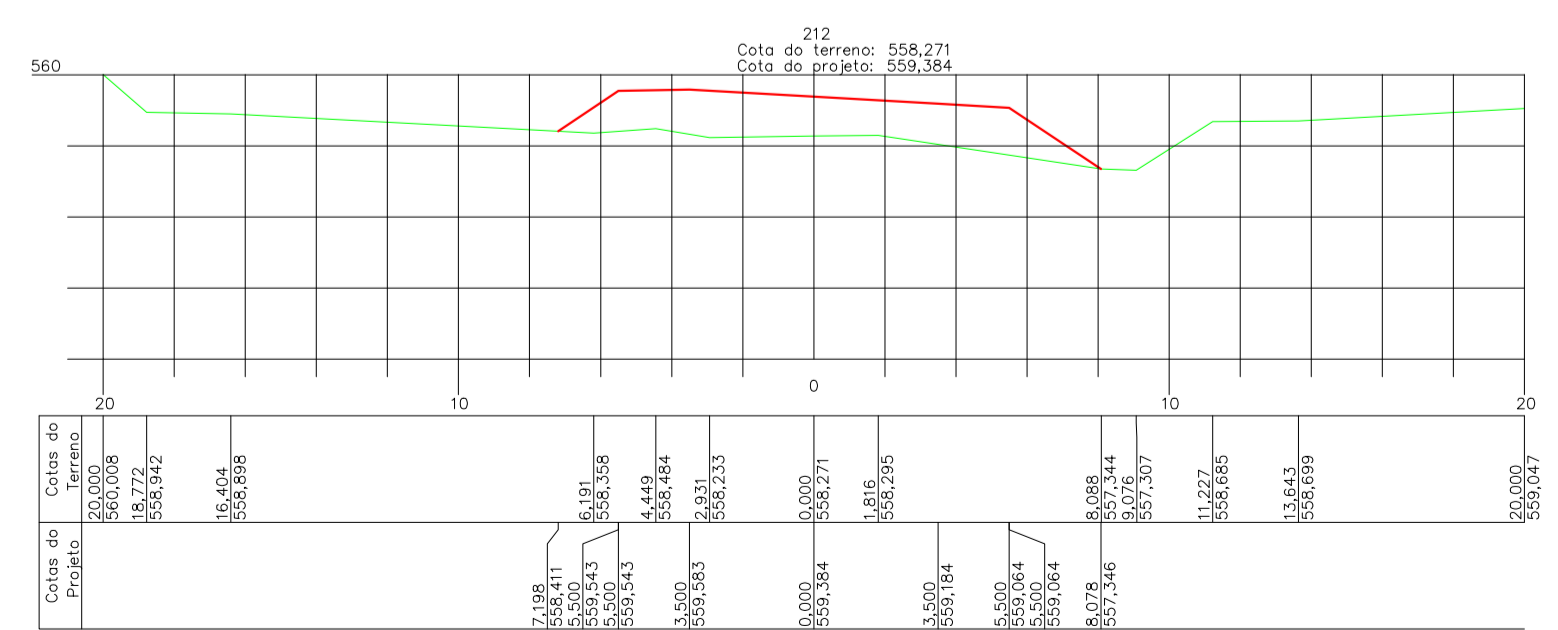

SEÇÃO TRANSVERSAL 212
Esc 1:1000


PREFEITURA MUNICIPAL DE MARAVILHA - SC
TÍTULO: PROJETO BÁSICO DE PAVIMENTAÇÃO ASFÁLTICA
PROPRIETÁRIO: MUNICIPAL DE MARAVILHA - SC LOCAL: La Primavera
REFERENCIAL: SEÇÃO TRANSVERSAL - TREDHO II DATA: AGOSTO /2017 SEÇÕES: ESTACA 200 A 214
ESCALA: Indicada **REV. TOPOGRAFICO:** **RESP. TÉCNICO: CREA-SC: 041.927/A** **FOLHA:**
DESENHO: **JORGE LUIZ OLIVEIRA** **Engenheiro Civil** **7**

Fone/Fax (48) 3664 0044
Avenida Epitácio de Cunha, 60 - Centro
Maravilha-SC