




**SEÇÃO TRANSVERSAL 214+5.000**  
Esc 1:1000

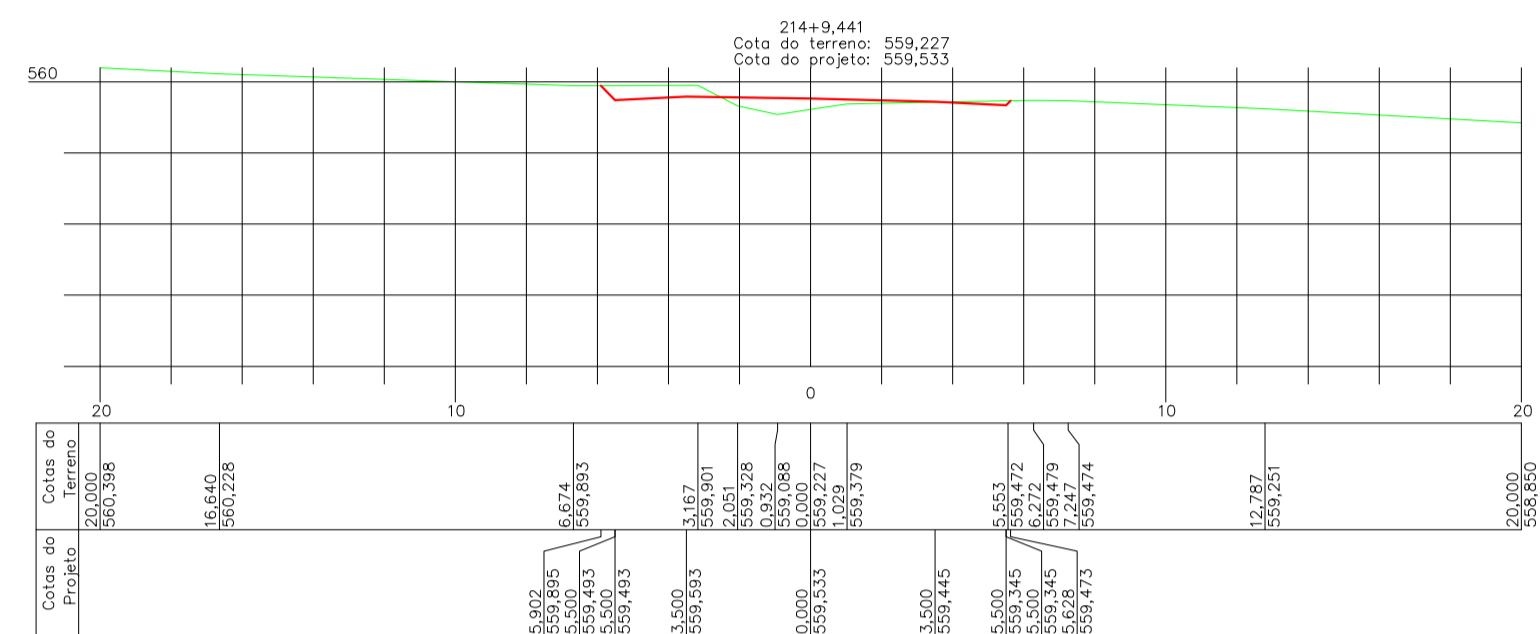


**SEÇÃO TRANSVERSAL 214+9.441**  
Esc 1:1000

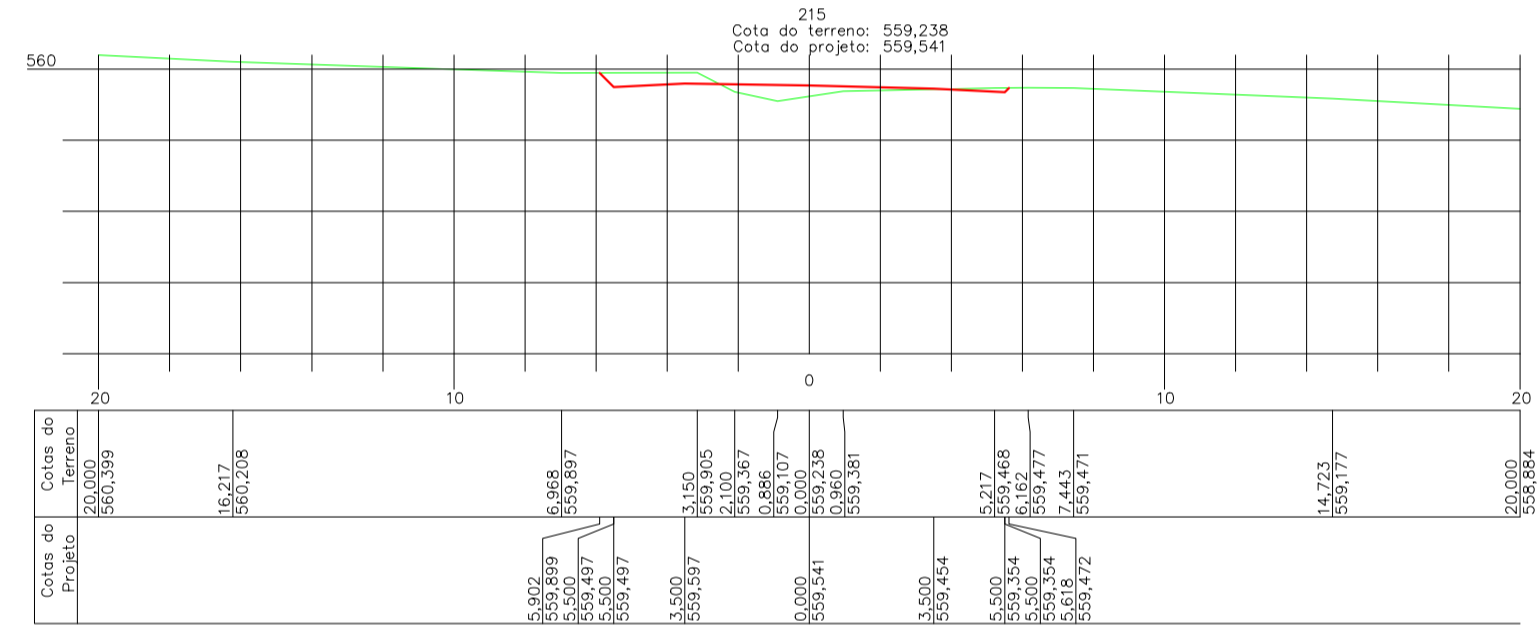


**SEÇÃO TRANSVERSAL 215**  
Esc 1:1000

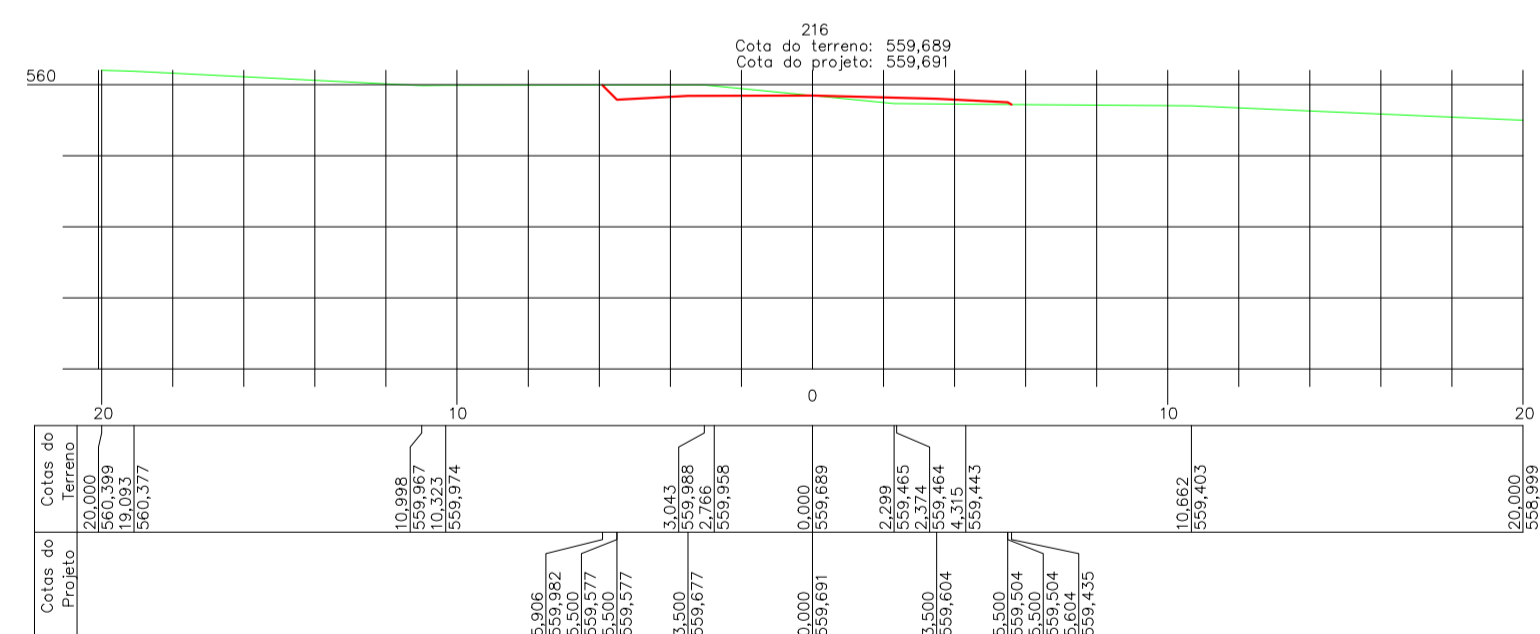


**SEÇÃO TRANSVERSAL 216**  
Esc 1:1000

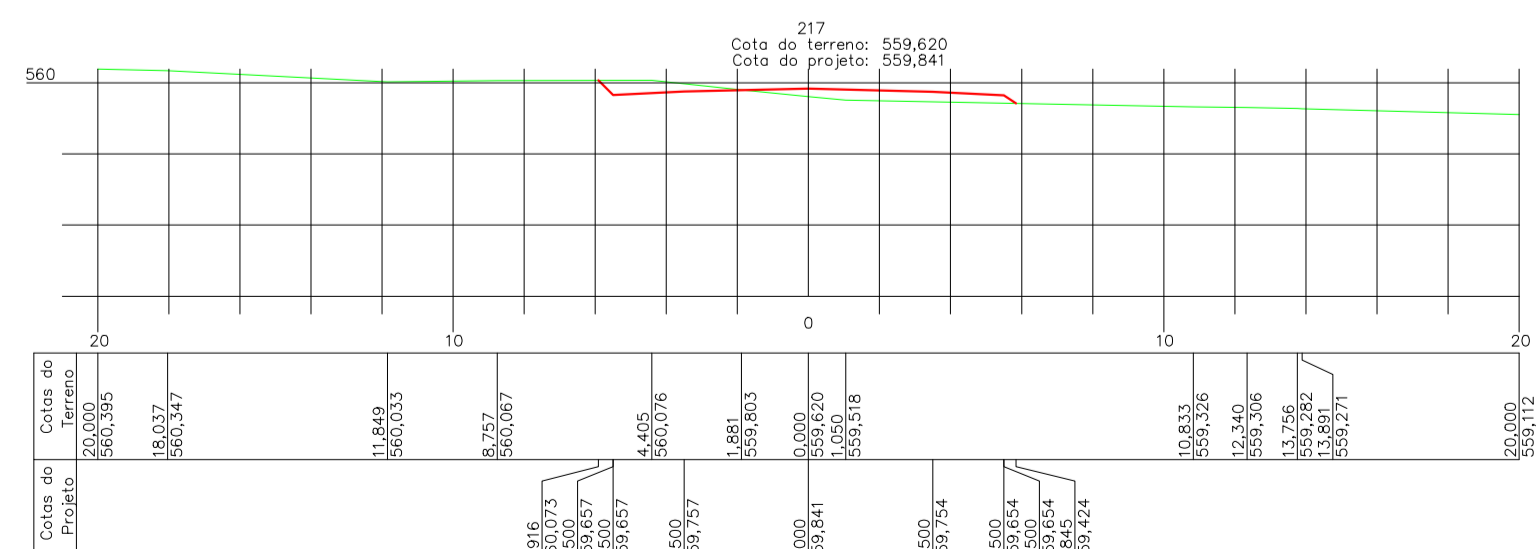


**SEÇÃO TRANSVERSAL 217**  
Esc 1:1000

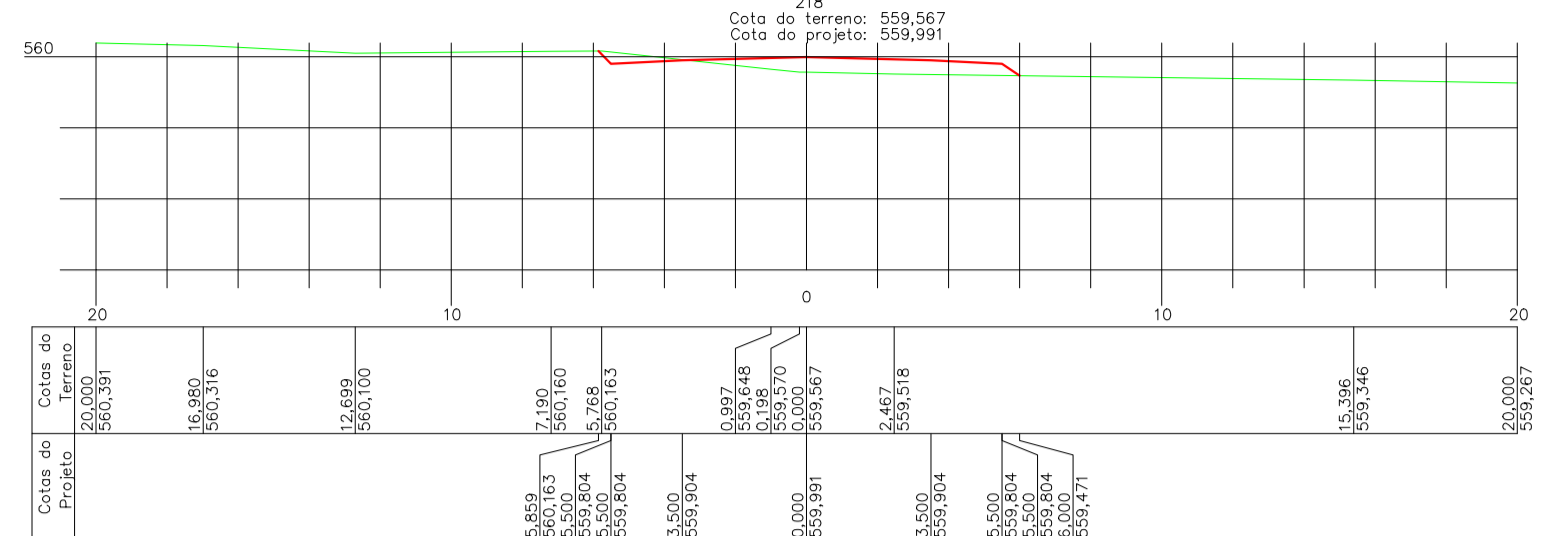


**SEÇÃO TRANSVERSAL 218**  
Esc 1:1000

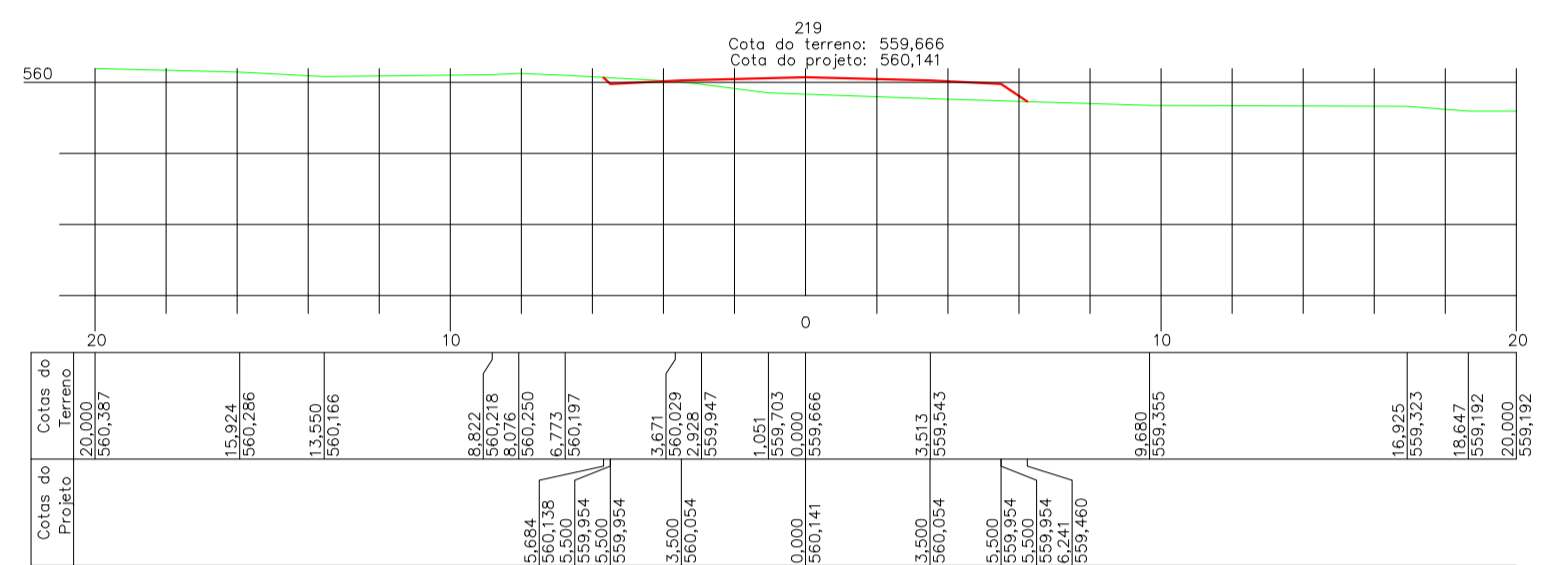


**SEÇÃO TRANSVERSAL 219**  
Esc 1:1000

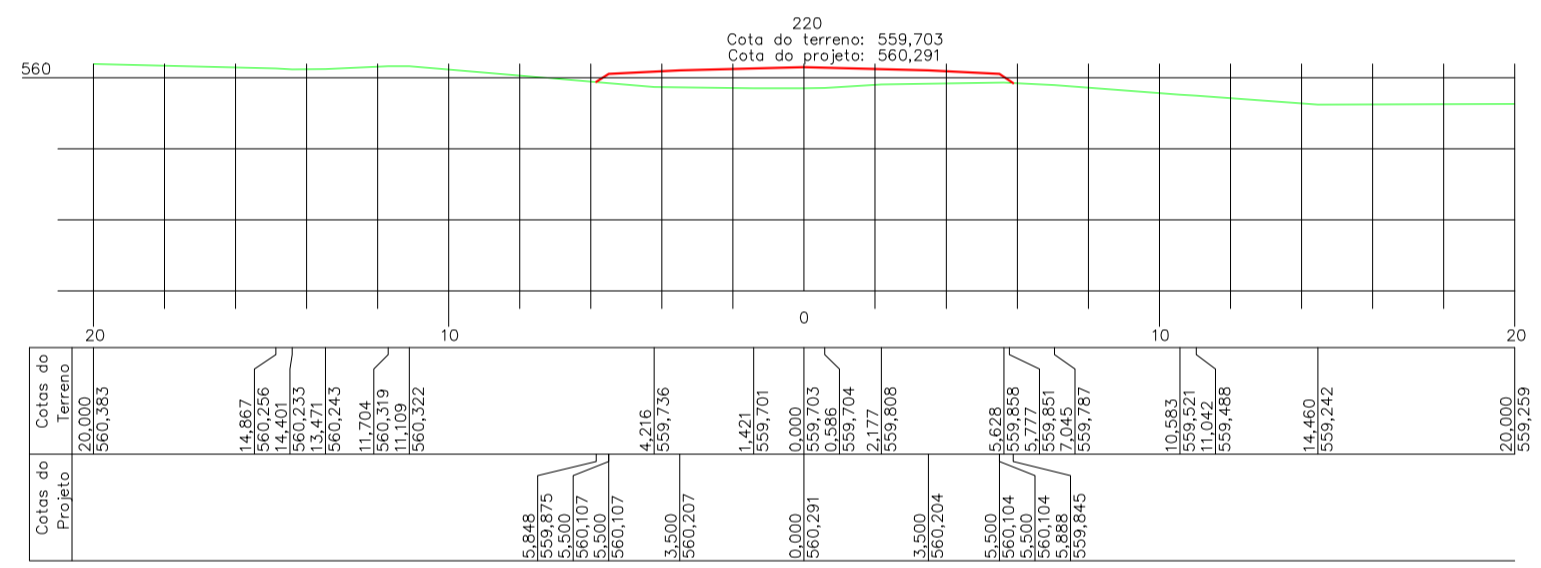


**SEÇÃO TRANSVERSAL 220**  
Esc 1:1000

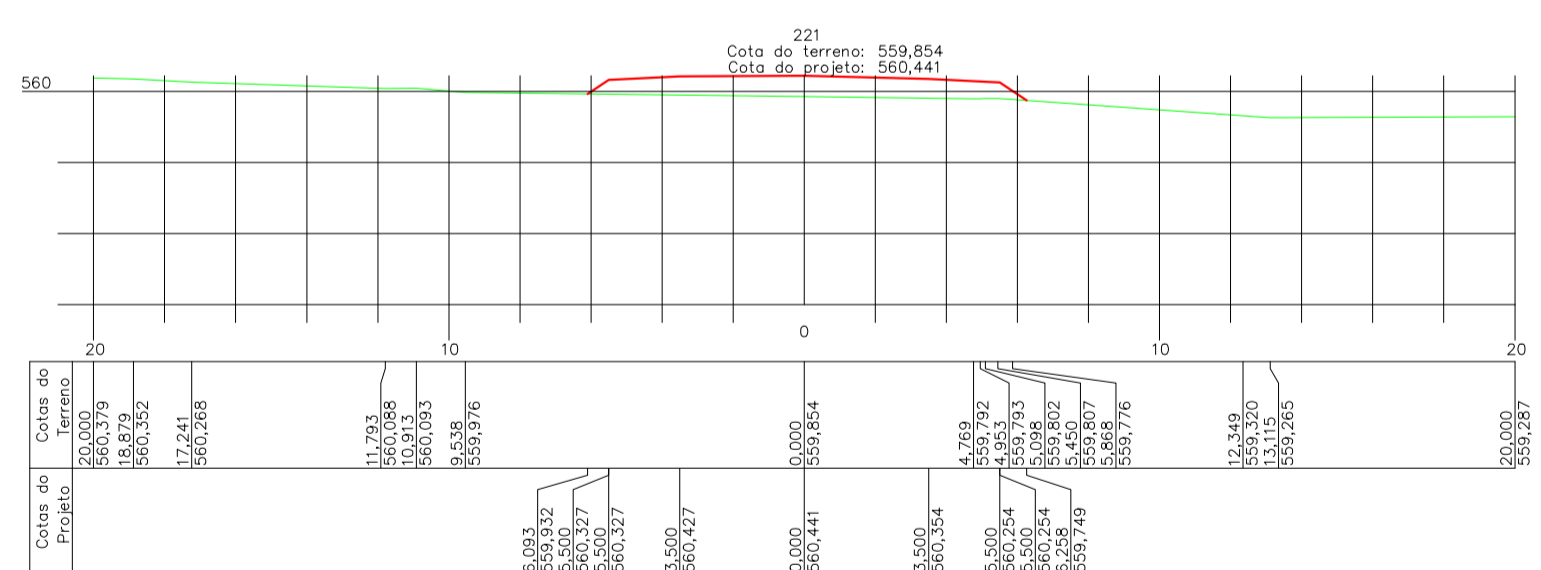


**SEÇÃO TRANSVERSAL 221**  
Esc 1:1000

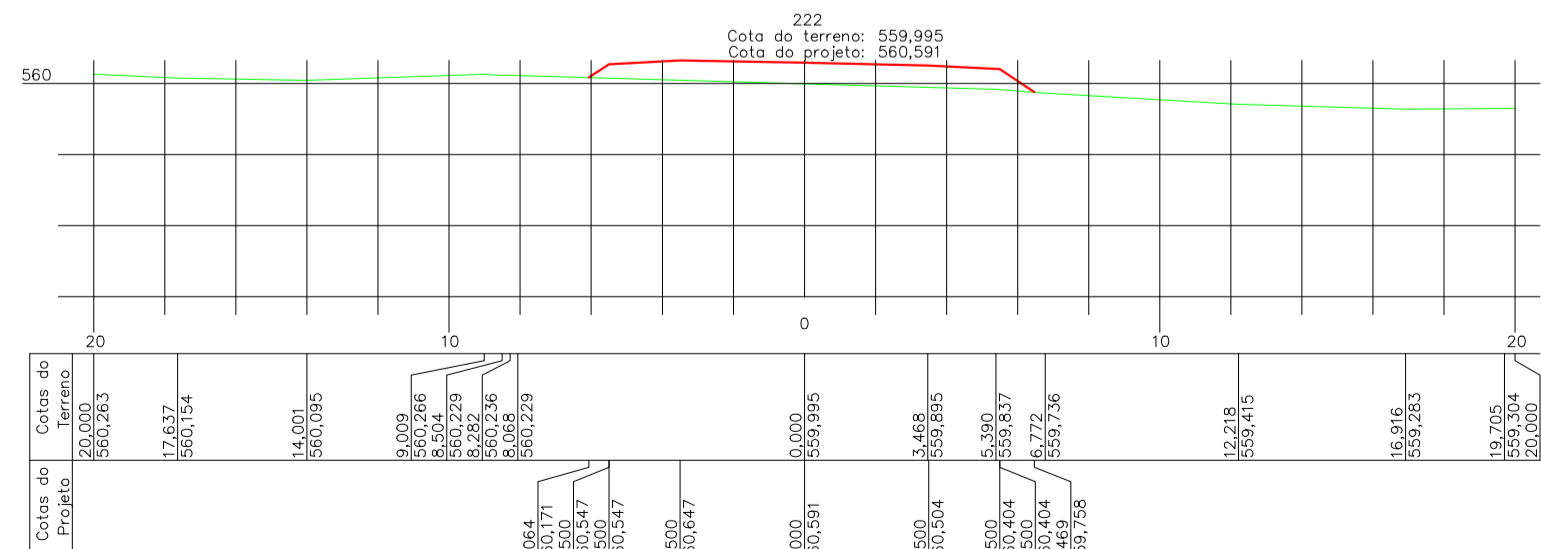


**SEÇÃO TRANSVERSAL 222**  
Esc 1:1000

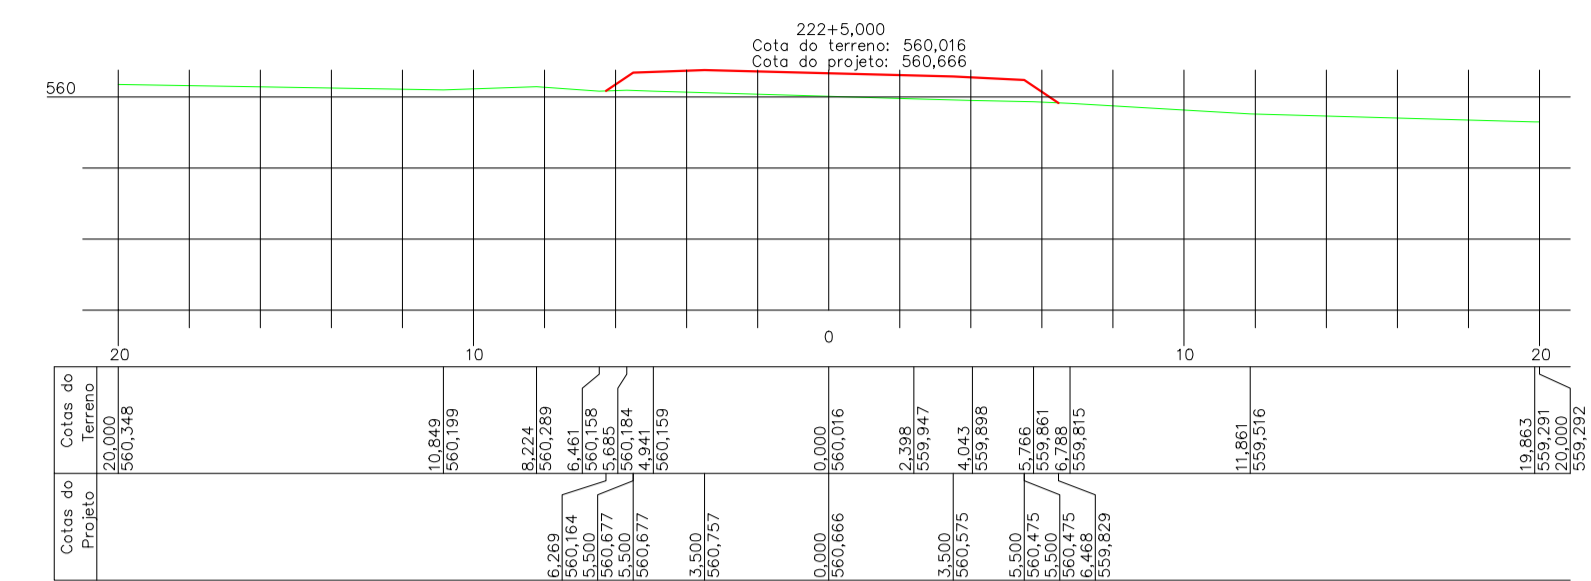


**SEÇÃO TRANSVERSAL 222+5.000**  
Esc 1:1000

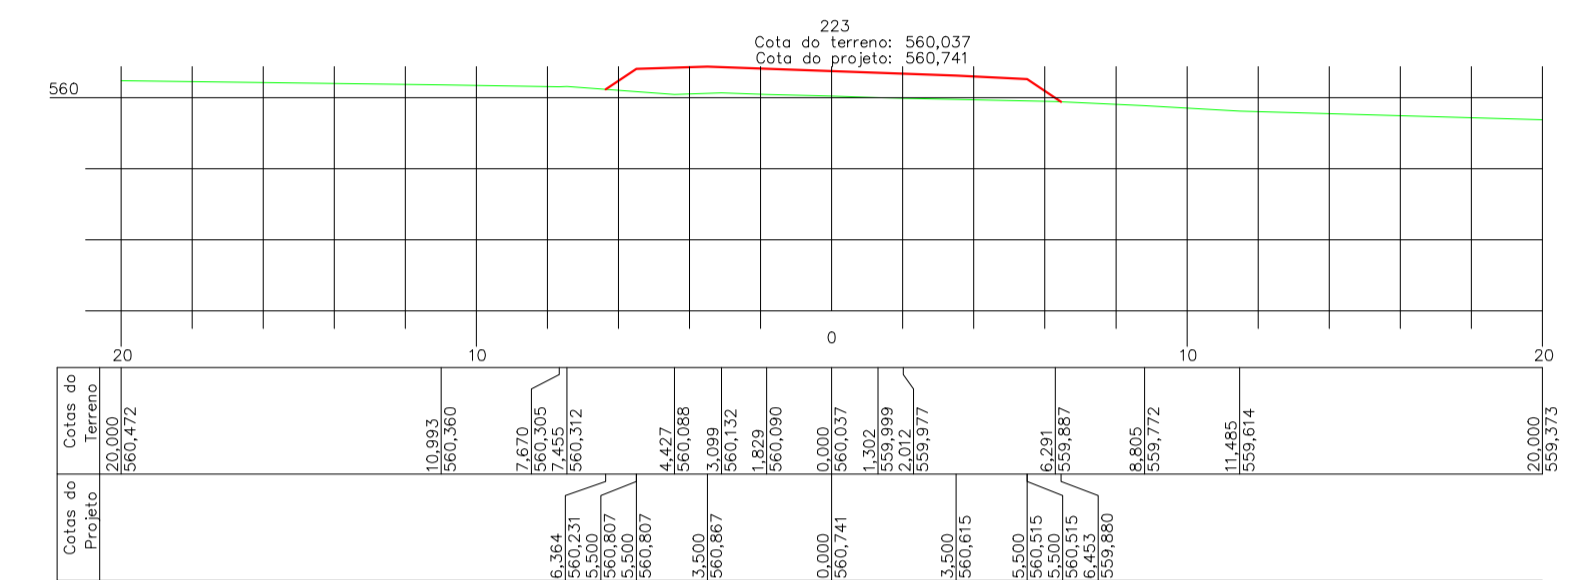


**SEÇÃO TRANSVERSAL 223**  
Esc 1:1000

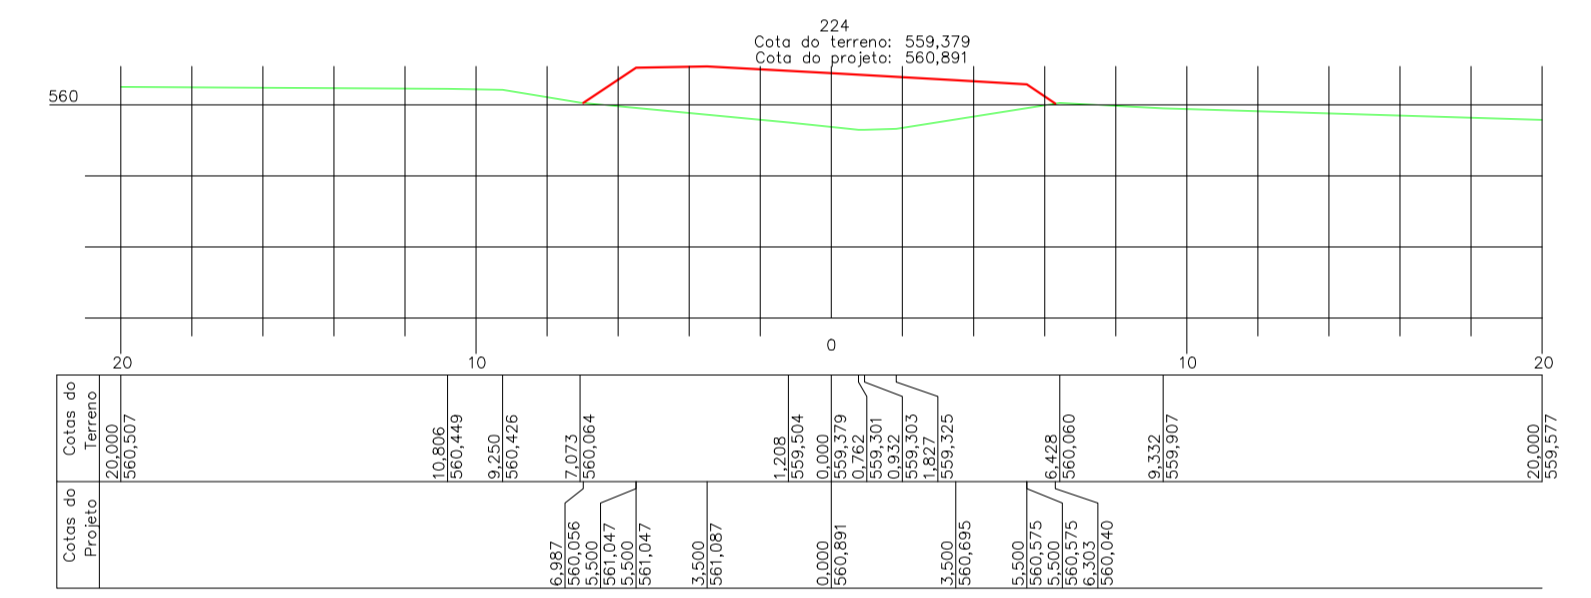

**SEÇÃO TRANSVERSAL 224**  
Esc 1:1000

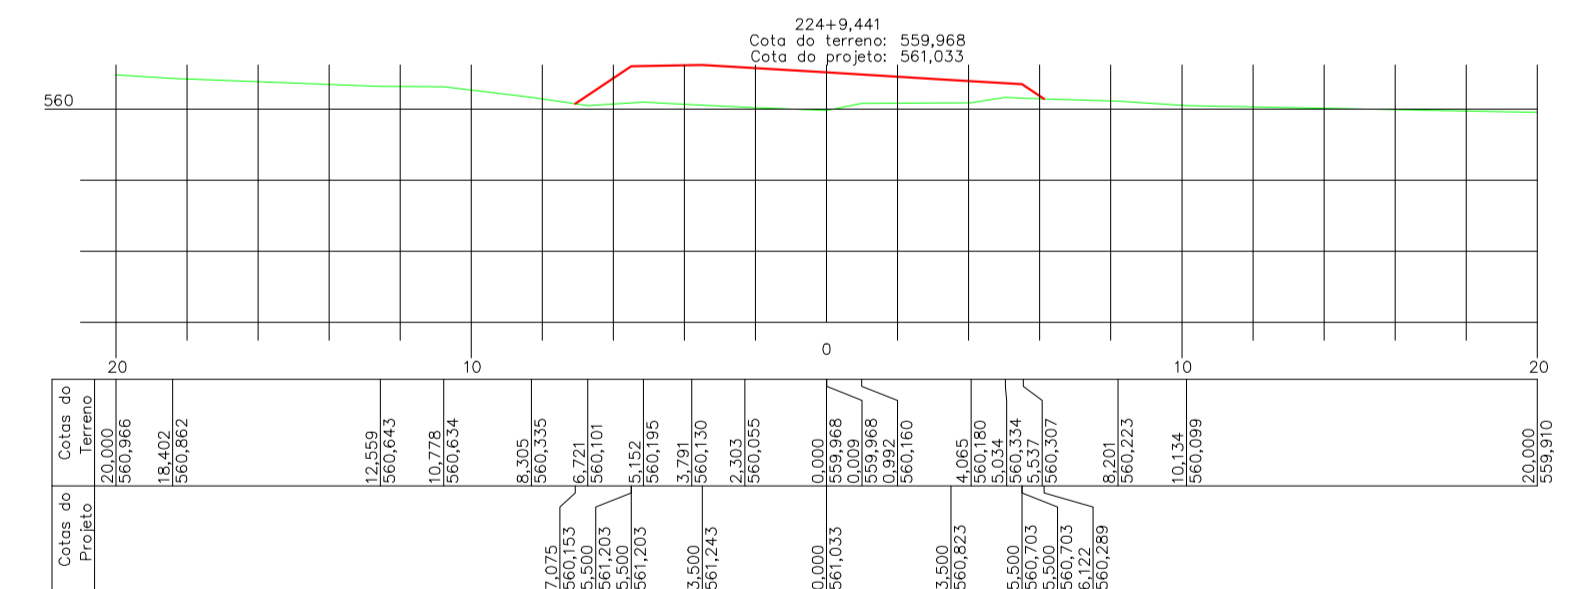

**SEÇÃO TRANSVERSAL 224+9.441**  
Esc 1:1000

 <p>PREFEITURA MUNICIPAL DE MARAVILHA - SC</p>	<b>TÍTULO: PROJETO BÁSICO DE PAVIMENTAÇÃO ASFÁLTICA</b>	
	<b>PROPRIETÁRIO: MUNICÍPIO DE MARAVILHA - SC</b>	<b>LOCAL: La Primavera</b>
<b>REFERÊNCIA: SEÇÃO TRANSVERSAL - TRECHO II</b>	<b>DATA: AGOSTO /2017</b>	<b>ASSINHA: ESTACA 214+54 224+9.44</b>
<b>ESCALA: Indicada</b>	<b>SERV. TOPOGRÁFICO: DESENHO:</b>	<b>RESP. TÉCNICO: CREA-SC: 041.928/P</b>
	<b>JORGE LUIZ OLIVEIRA</b> Engenheiro Civil	<b>FOLHA: 8</b>

Fone/Fax (48) 3664 0044  
Avenida Epitácio de Cunha, 60 - Centro  
Maravilha-SC