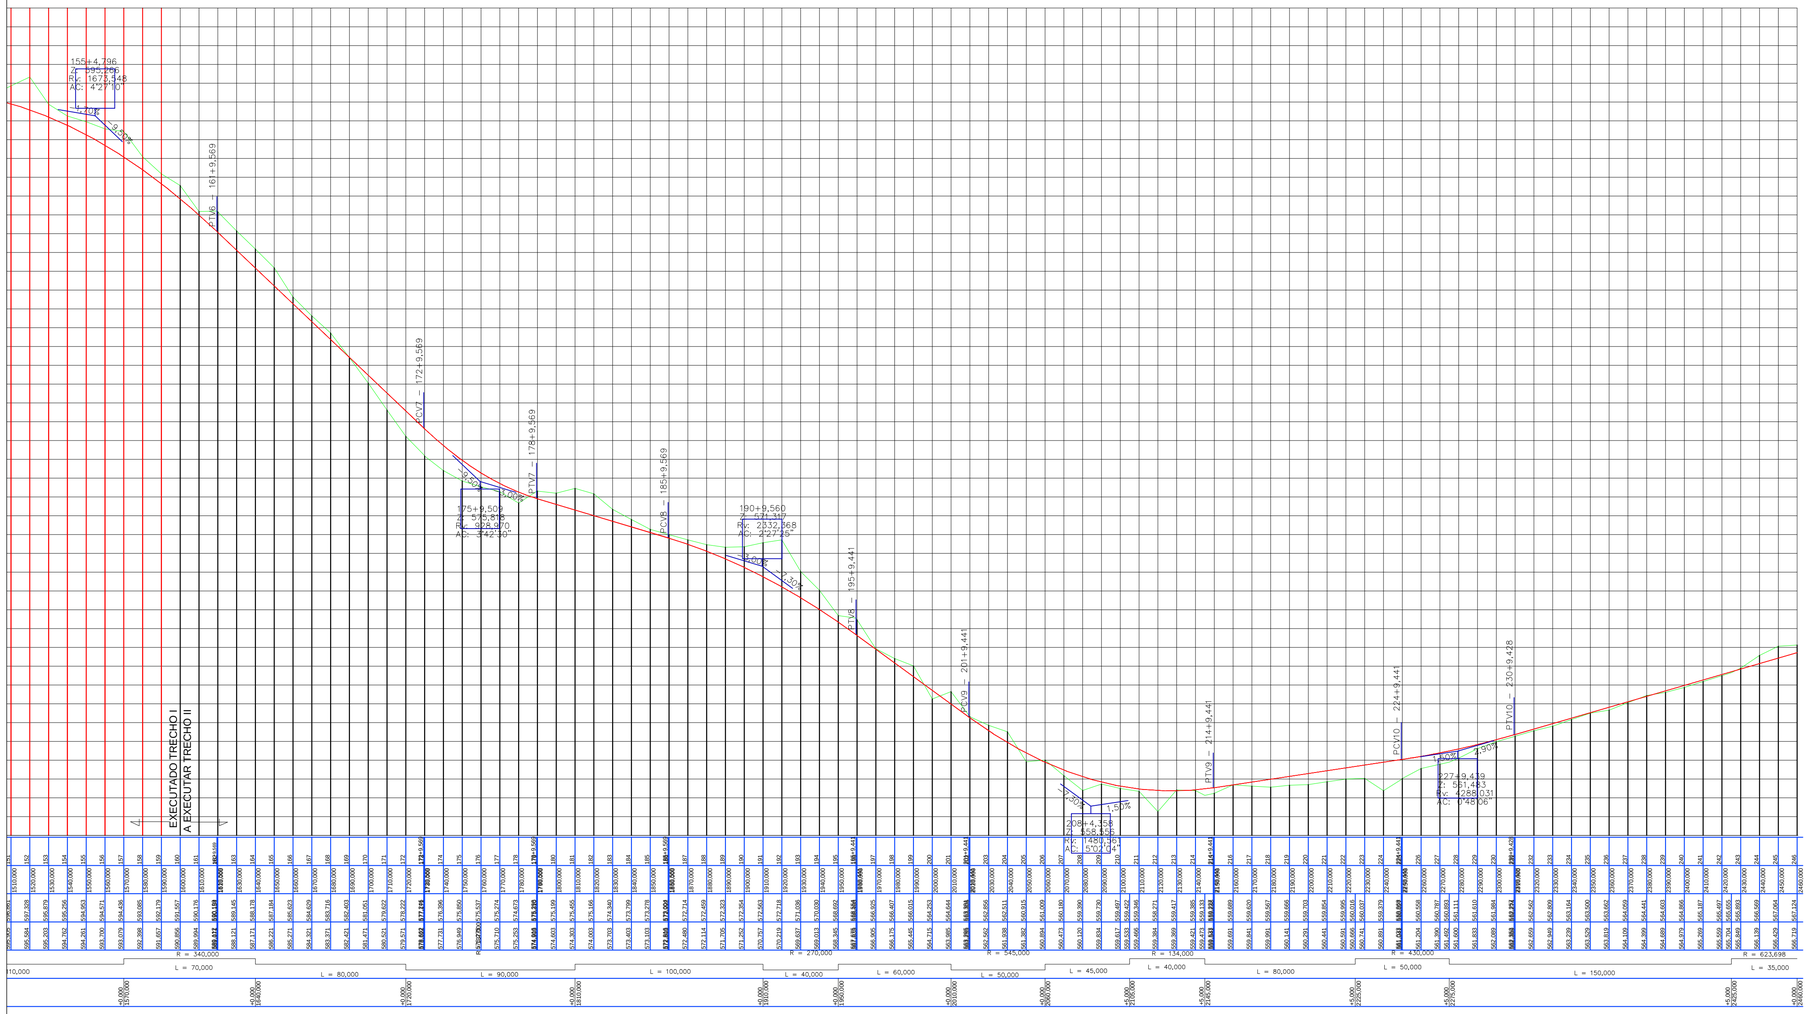

PREFEITURA MUNICIPAL DE MARAVILHA - SC

Fone/Fax (49) 3664 0044
Avenida Euclides da Cunha, 60 - Centro
Maravilha-SC

TÍTULO: **PROJETO BÁSICO DE PAVIMENTAÇÃO ASFÁLTICA**

PROPRIETÁRIO: MUNICIPIO DE MARAVILHA - SC

LOCAL: La Primavera

REFERÊNCIA: PERFIL LONGITUDINAL - TRECHO II

DATA: AGOSTO /2017

ÁREA: 7.806,11m²

ESCALA: indicada

LEV. TOPOGRÁFICO:

DESENHO:

RESP. TÉCNICO: CREA-SC: 043.926-9
JORGE LUIZ DUMMER
Engenheiro Civil

FOLHA: 03