




Celesc Distribuição S/A

Rua Almirante Barroso - São Miguel do Oeste - SC


OBRA: DESLOCAMENTO
LOCAL: LA. MARIPORÃ - MARAVILHA
INTERESSADO: PREFEITURA MUNICIPAL

DATA: 02/08/18

QTD	CÓDIGO	UN	DESCRIÇÃO DOS MATERIAIS	P. UNITÁRIO	P.TOTAL
2	15442	pç	ALÇA preformada serviso cb al 10mm	RS 1,42	RS 2,84
2	5286	KG	CABO ALUMINIO NU CAA 6/1 FIOS 4 AWG	RS 22,50	RS 45,00
30	15527	M	CABO AL ISOLADO MULTIPLEX 0,61KV 2x1x10+10mm	RS 2,99	RS 89,70
10	5230	M	CABO COBRE NU MEIO DURO 7 FIOS 25mm	RS 12,60	RS 126,00
3	6534	PÇ	CARTUCHO VERMELHO ESPOLETA INTERNA	RS 2,25	RS 6,75
3	6784	PÇ	CONECTOR CUNHA AL CB 4 AWG CB 4 AWG	RS 5,25	RS 15,75
1	6383	PÇ	CONECTOR CUNHA TIPO 1	RS 4,65	RS 4,65
1	21755	PÇ	CONECTOR PARA HASTE TERRA	RS 11,85	RS 11,85
1	2167	PÇ	HASTE TERRA AÇO+CU D13x2400mm	RS 60,00	RS 60,00
3	6720	PÇ	LUVA EMENDA COMP AL CB CA 4 AWG	RS 2,98	RS 8,94
3	6706	PÇ	LUVA EMENDA COMP AL CB CAA 4 AWG	RS 20,60	RS 61,80
CUSTO DOS MATERIAIS					R\$ 433,28
HOMENS/HORA À INSTALAR				88,31	6.181,70
HOMENS/HORA À RETIRAR				12,66	R\$ 886,20
TOTAL DO CUSTO DA OBRA					RS 7.501,18

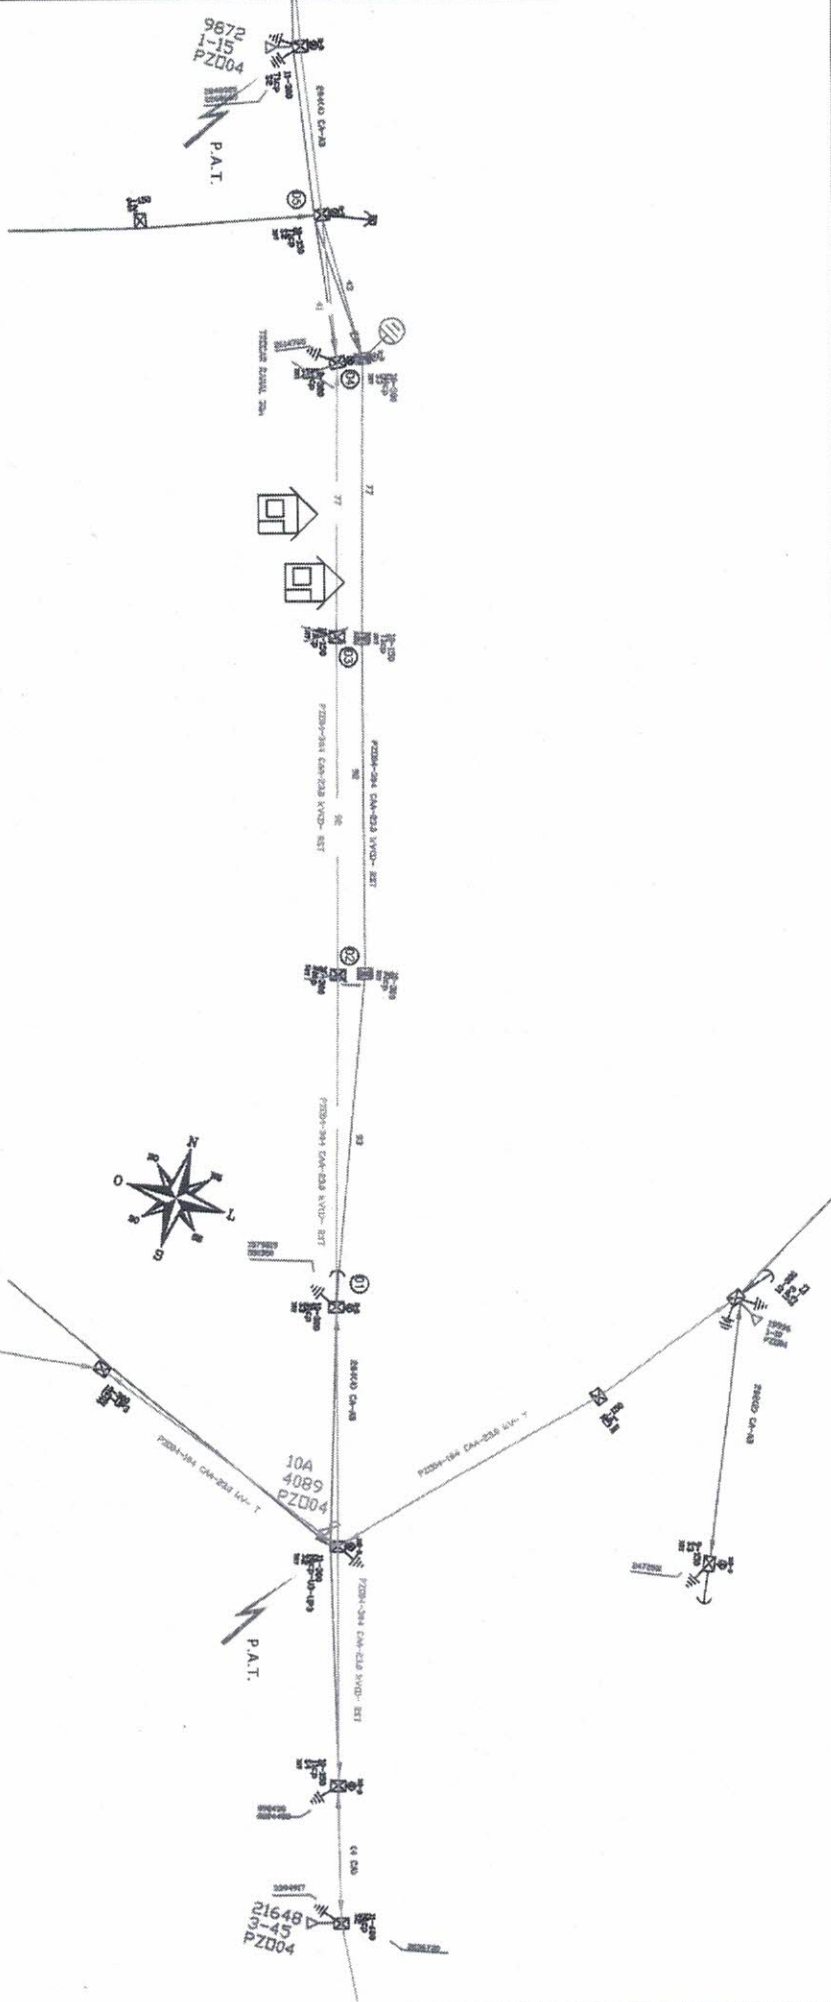

ATENÇÃO
 Ao receber o trecho deve-se:
 TESTAR ausência de tensão
 ATERRAR a rede
 SINALIZAR o local da obra

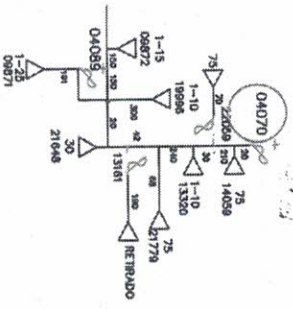

SE 607 AL PZO 04 FU- 4070
 VAI DESLIGAR 675KVA

REDE	AT	BT	MISTA	TOTAL	POSTE	TRAFOR	POSTE
INSTALAR	---	---	---	---	---	---	---
RETRAIAR	---	---	---	---	---	---	---



Temar Otavio Tessaroli Siqueira
 Eng. Eletricista-CRFA/SZ20315

DESLOCAMENTO DE REDE

CELESC-SMDO
 Projeto de acordo com as
 Normas da Cellesc
 Com Restrições
 Projeto N° 400381432
 Data / /

TÍTULO	RDR LINHA MARIPORA - MARAVILHA		
INTERESSADO	MUNICÍPIO DE MARAVILHA		
PALESTRINHA	ELETESUL		
INSTALAÇÃO	ELETESUL		
DATA	SEMA 3	DATA	26-05-2018