



PLANTA DE LOCAÇÃO
ESC.: 1: 100

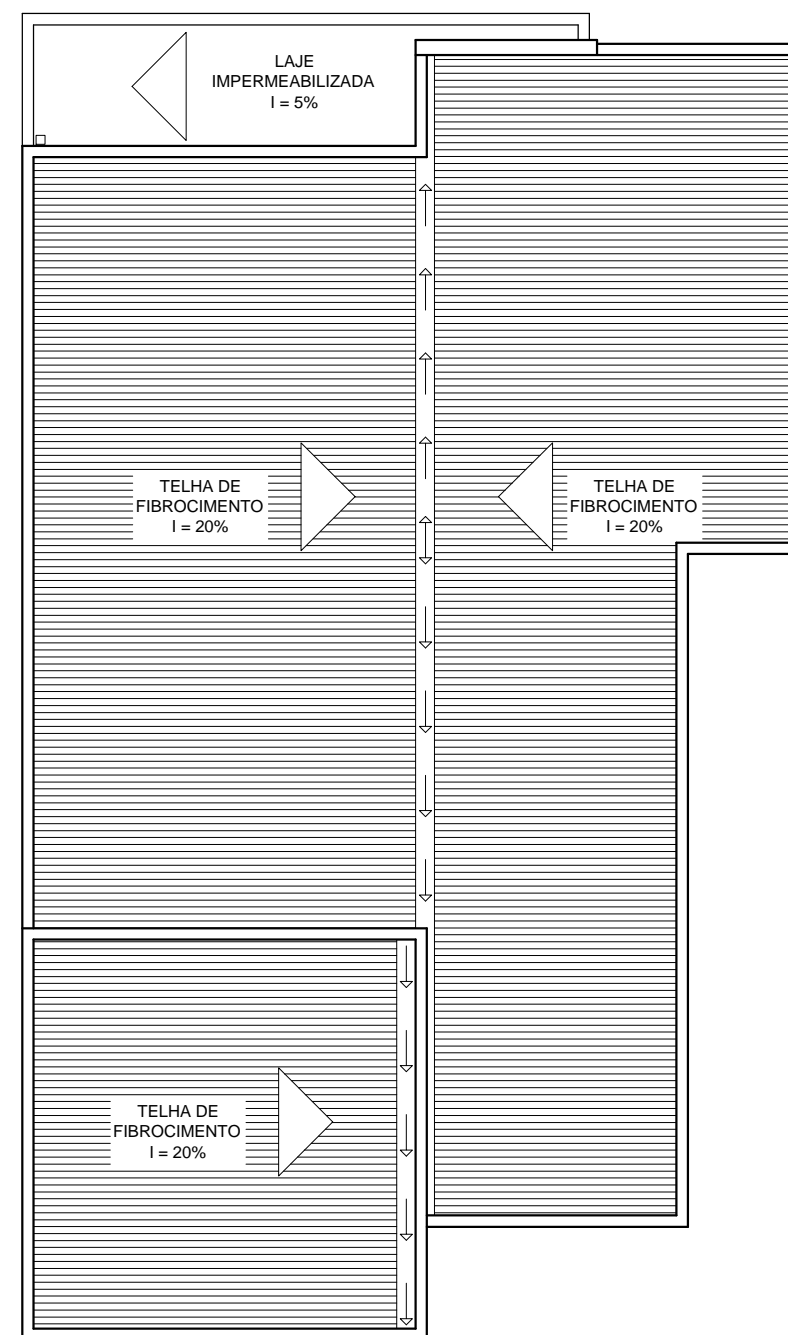

PLANTA DE COBERTURA
ESC.: 1: 100

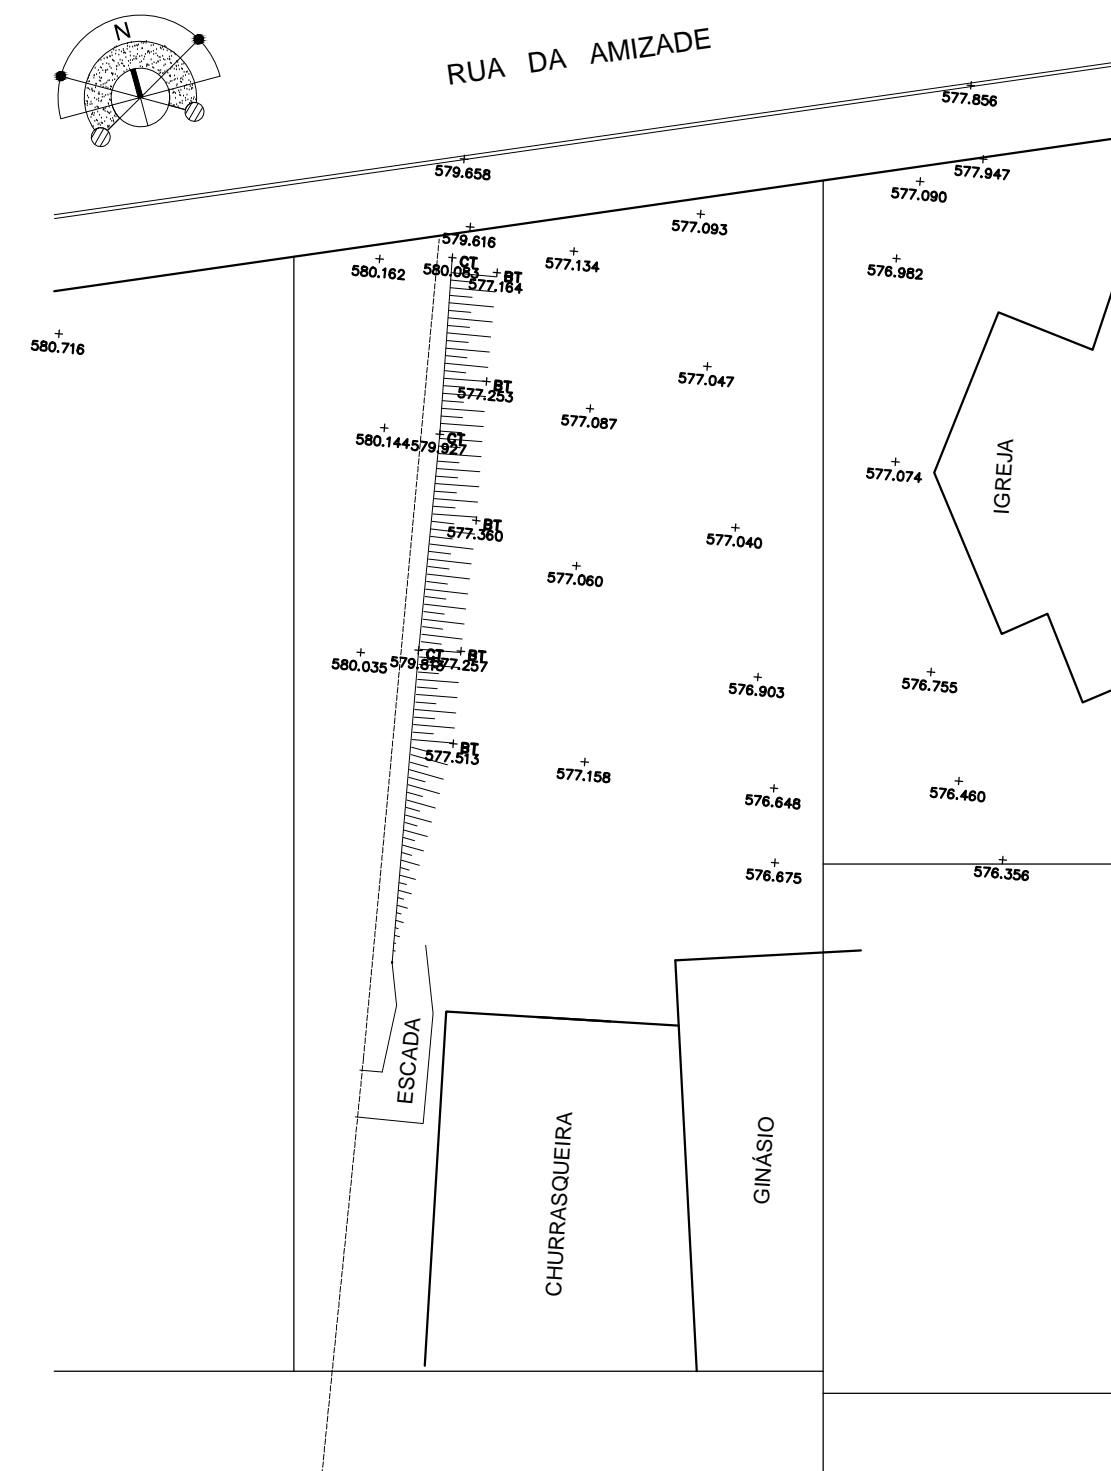

LEVANTAMENTO PLANIALTIMÉTRICO
ESC.: 1: 200



PLANTA DE SITUAÇÃO
ESC.: 1: 1000

| | | | |
|----------------|--|--|------------------|
| OBRA: | | CENTRO DE CONVIVÊNCIA DE IDOSOS | |
| PROJETO: | Arquitetônico | | |
| CONTEÚDO: | Planta de Situação, Implantação e Planialtimétrico | | |
| LOCAL: | Rua da Amizade - Bairro Progresso - Maravilha/SC | | |
| RESP. TÉCNICO: | Arq. Camila Begow CAU A74048-9 | PRANCHA: | ARQ 01/05 |
| PROPRETÁRIO: | Município de Maravilha CNPJ 82.821.190/0001-72 | | |
| DESENHO: | ESCALA: | DATA: | ARQUIVO: |
| Camila Begow | INDICADA | mai-18 | EP04.dwg |