



FACHADA LATERAL DIREITA
ESC.: 1:50

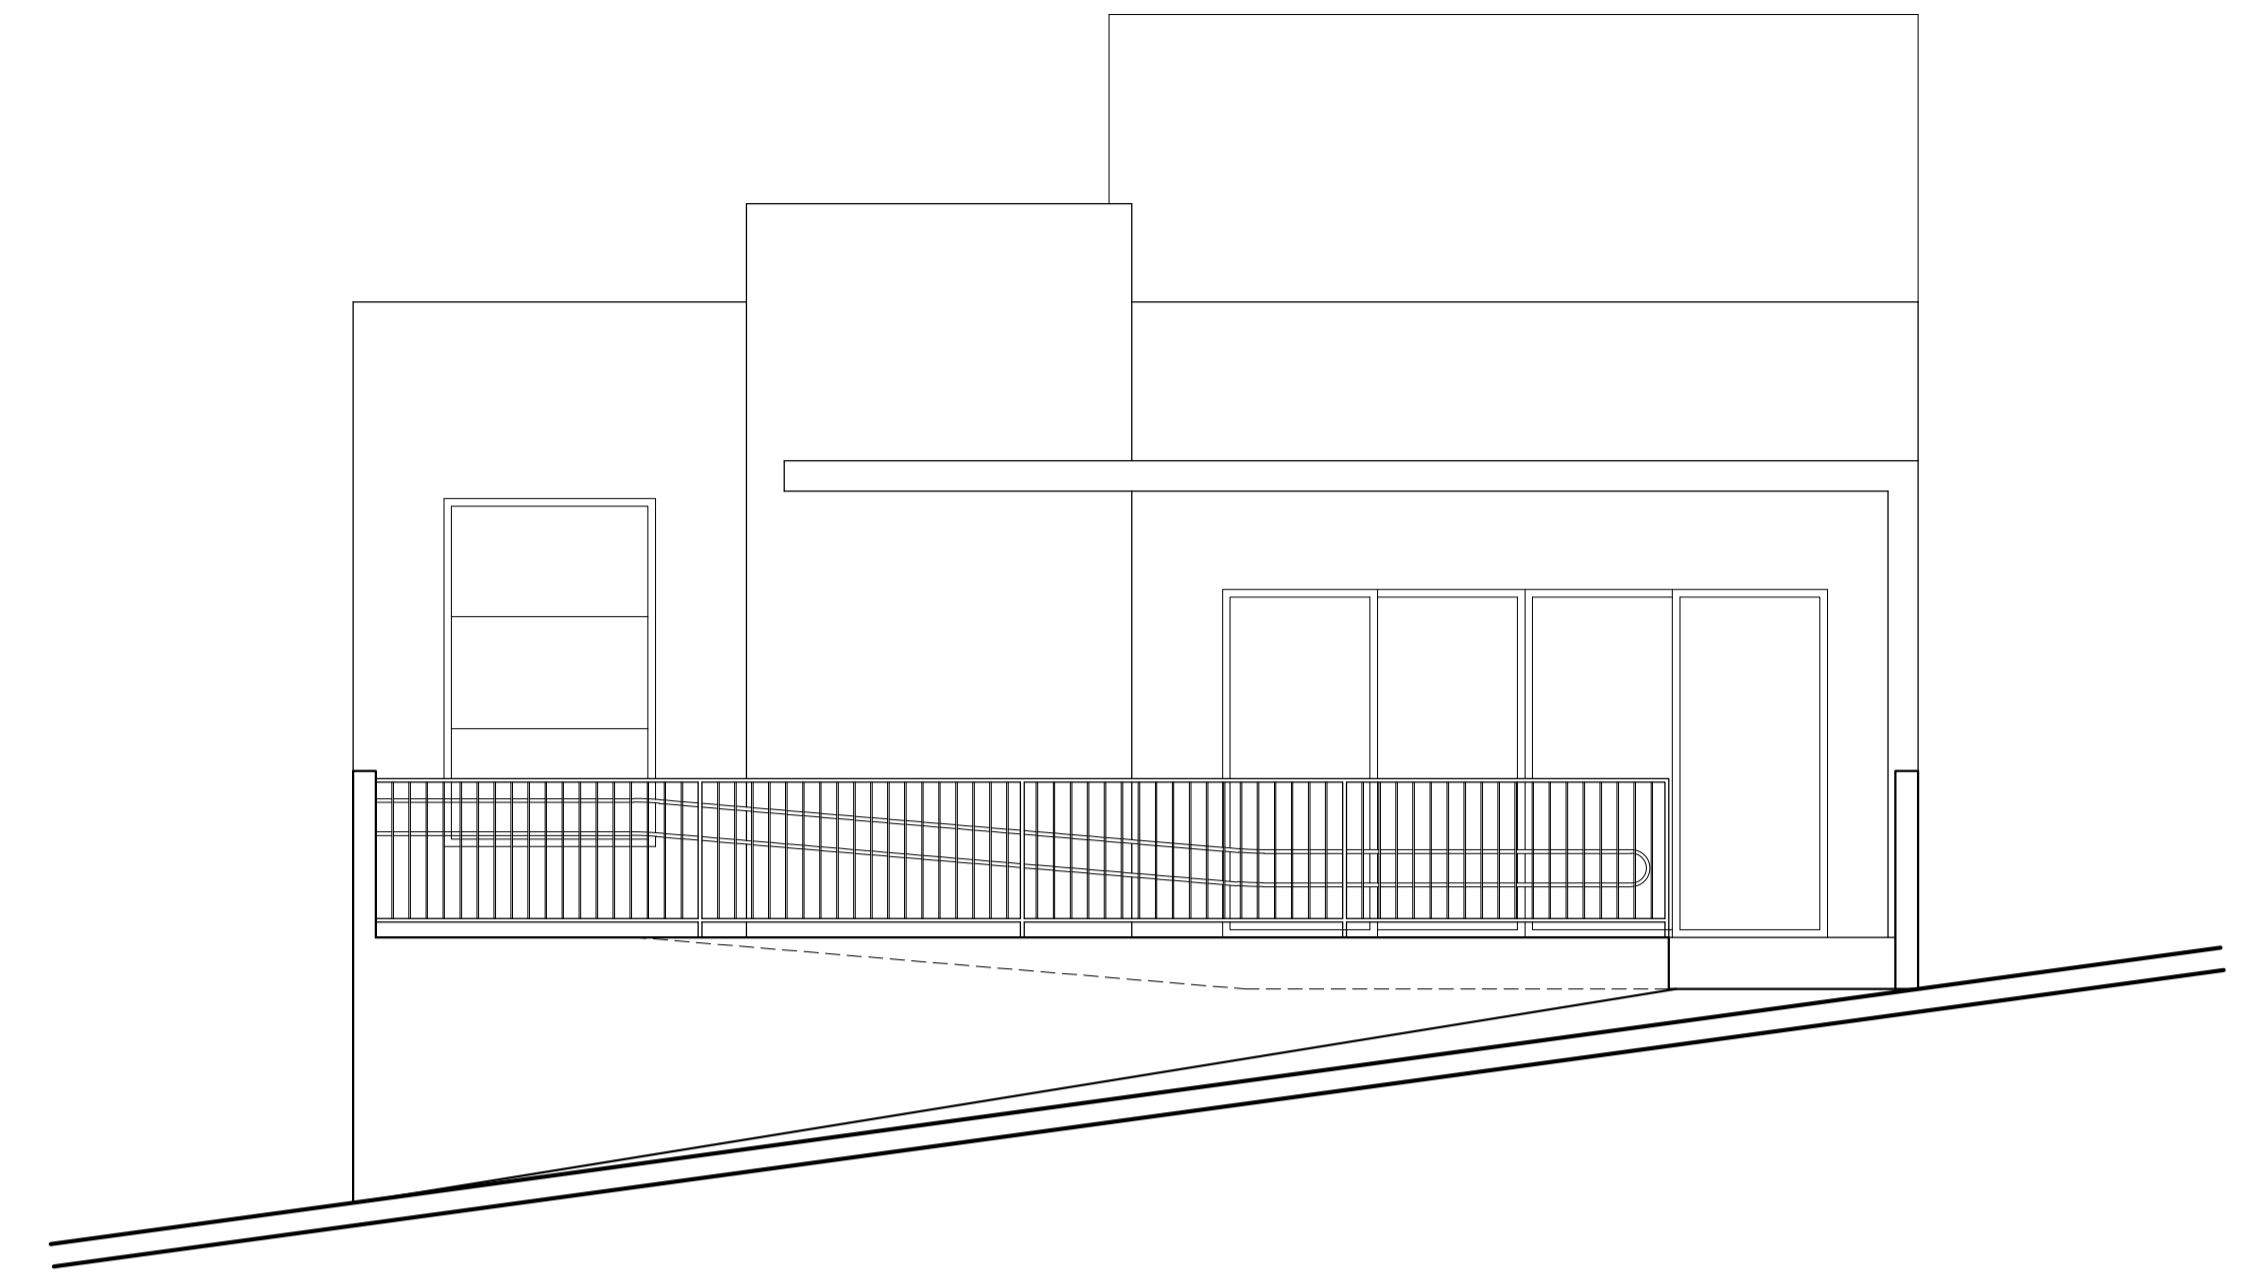

FACHADA FRONTAL
ESC.: 1:50

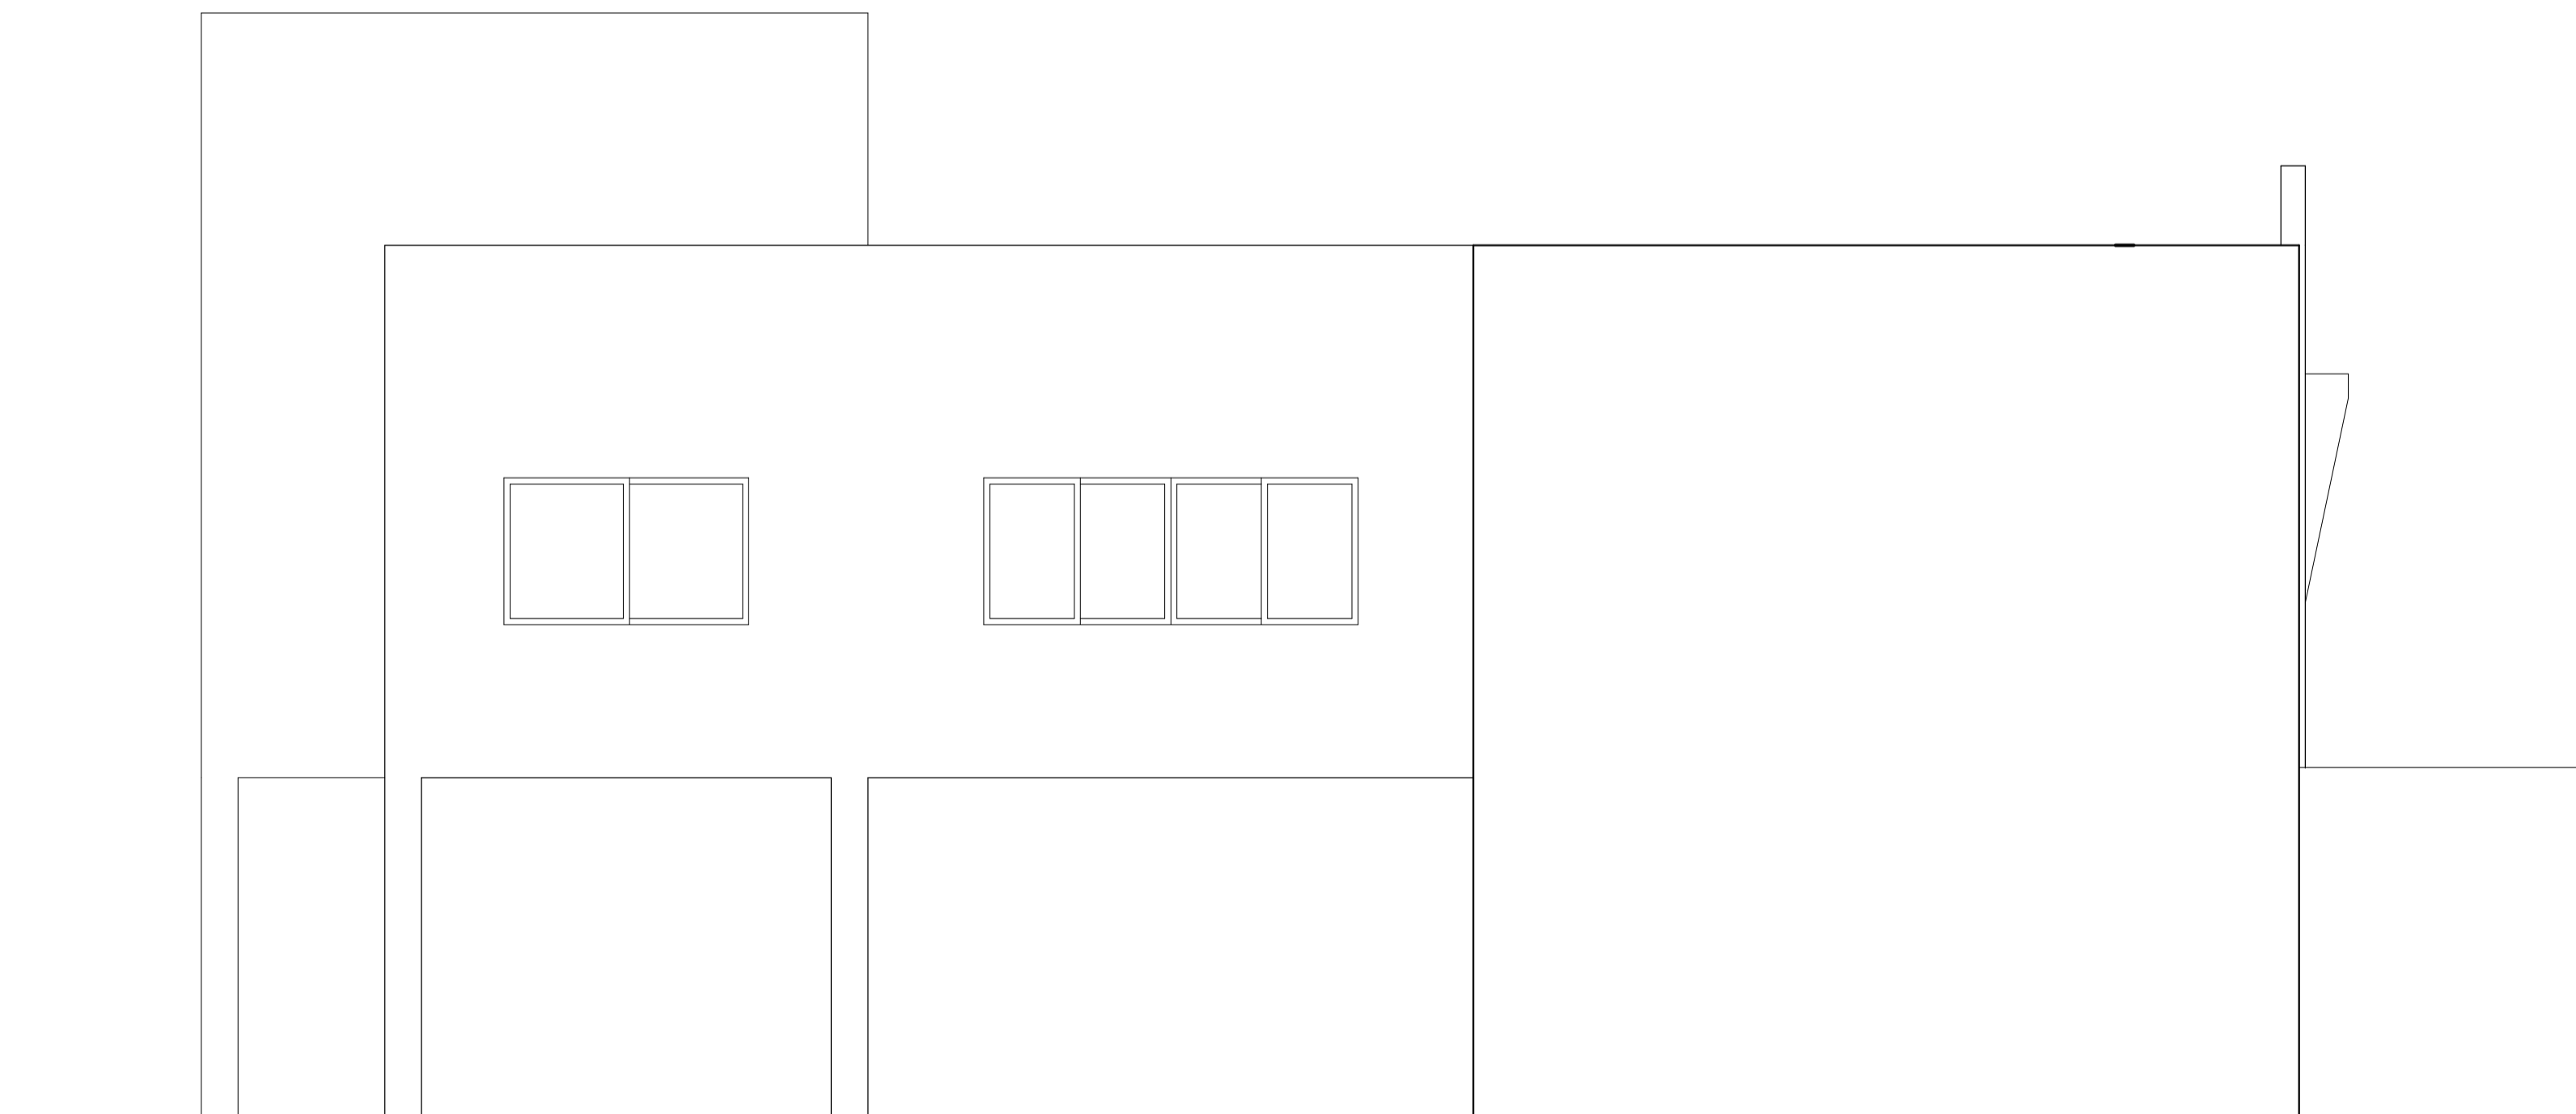

FACHADA LATERAL ESQUERDA
ESC.: 1:50

 SECRETARIA DE ADMINISTRAÇÃO SETOR DE PLANEJAMENTO Av. Euclides da Cunha, 60 - Centro Fone/Fax: (49) 3664-0044	OBRA:			CENTRO DE CONVIVÊNCIA DE IDOSOS	
	PROJETO:			Arquitetônico	
	CONTEÚDO:			Fachadas	
	LOCAL:			Rua da Amizade - Bairro Progresso - Maravilha/SC	
	RESP. TÉCNICO:			Arq. Camilla Begrow CAU A74048-9	PRANCHAS:
	PROPRIETÁRIO:			Município de Maravilha CNPJ 82.821.190/0001-72	ARQ 04/05
DESENHO: Camilla Begrow	ESCALA: INDICADA	DATA: mai-18	ARQUIVO: EP04.dwg		