




DETALHAMENTO
CONFORME NBR 7229/93 E NBR 13969/97

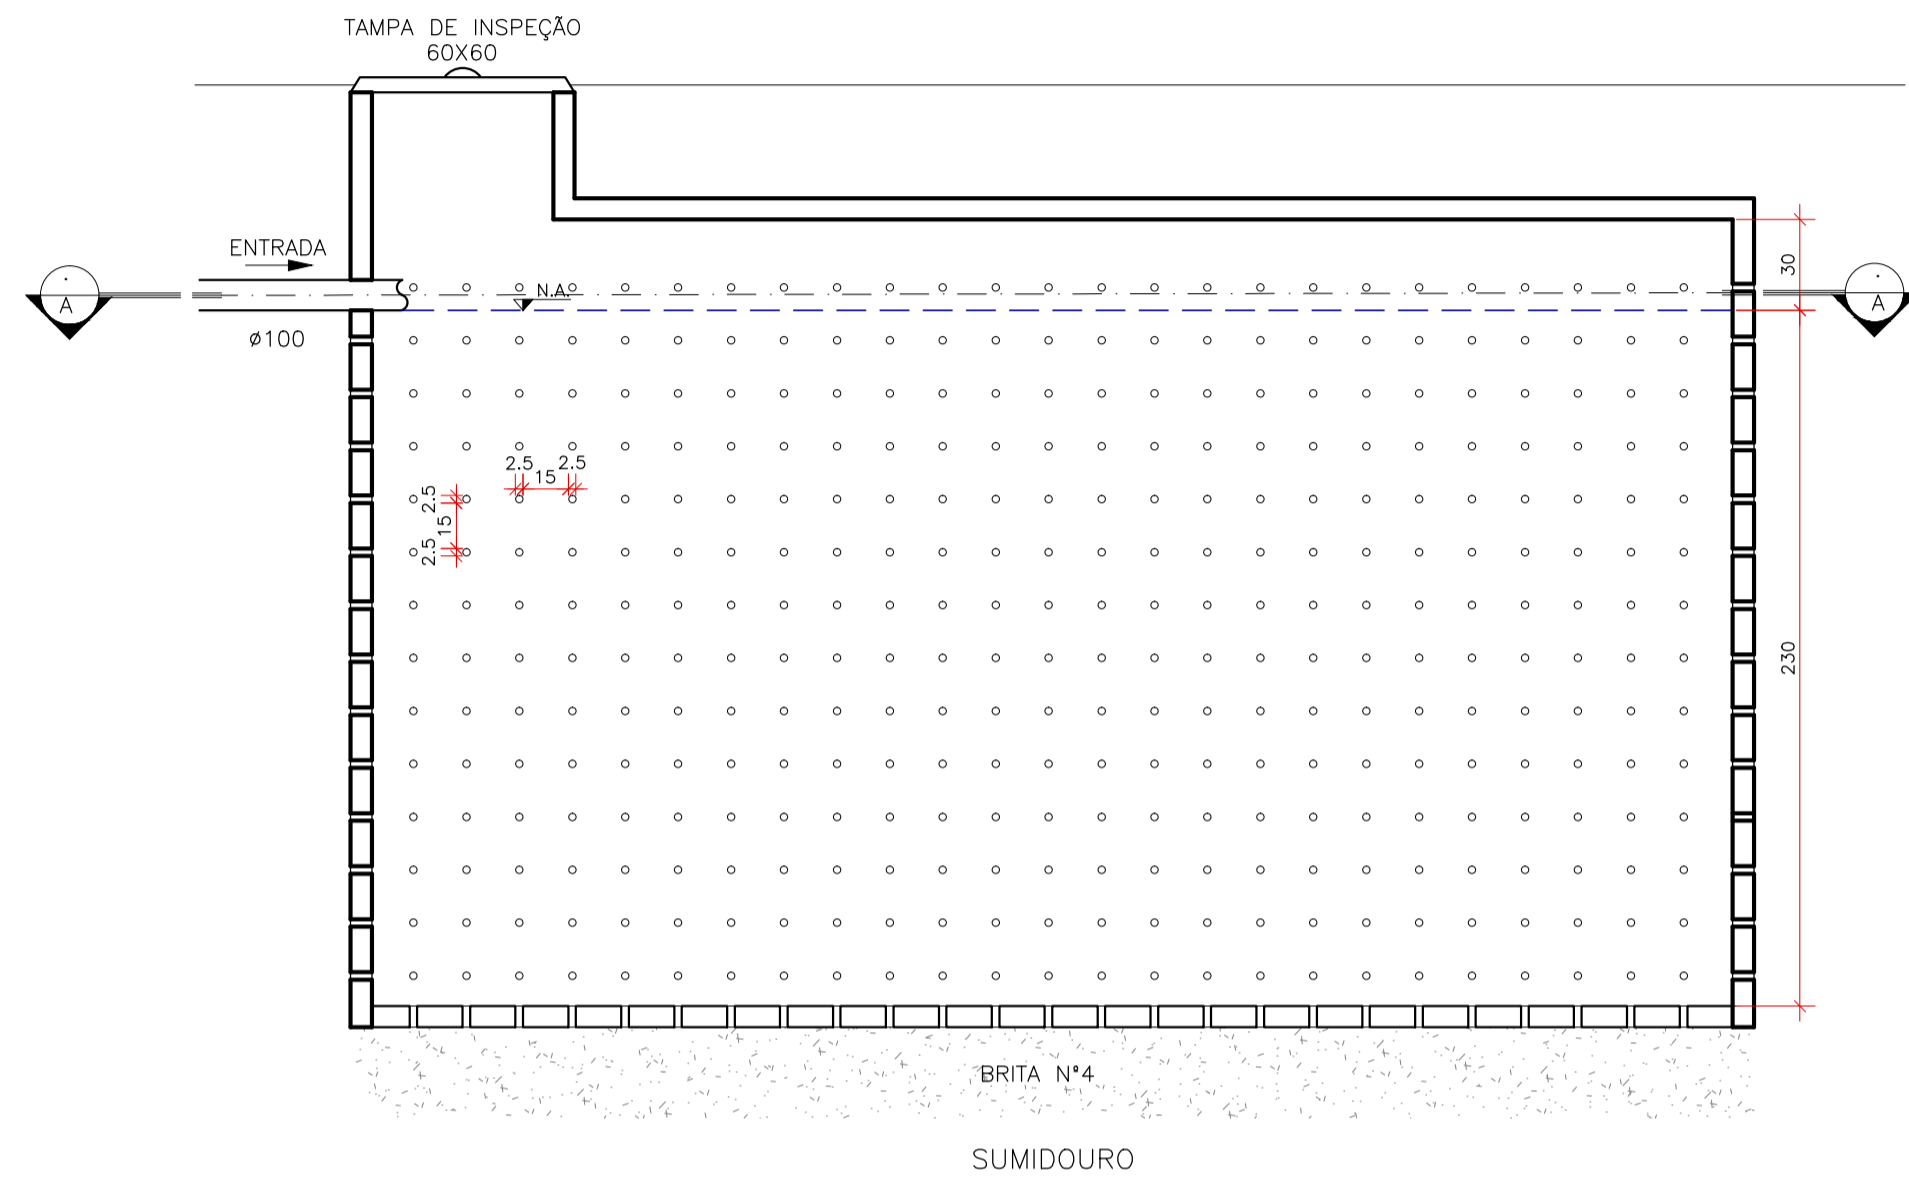


CORTE LONGITUDINAL - B
ESC.: 1:25

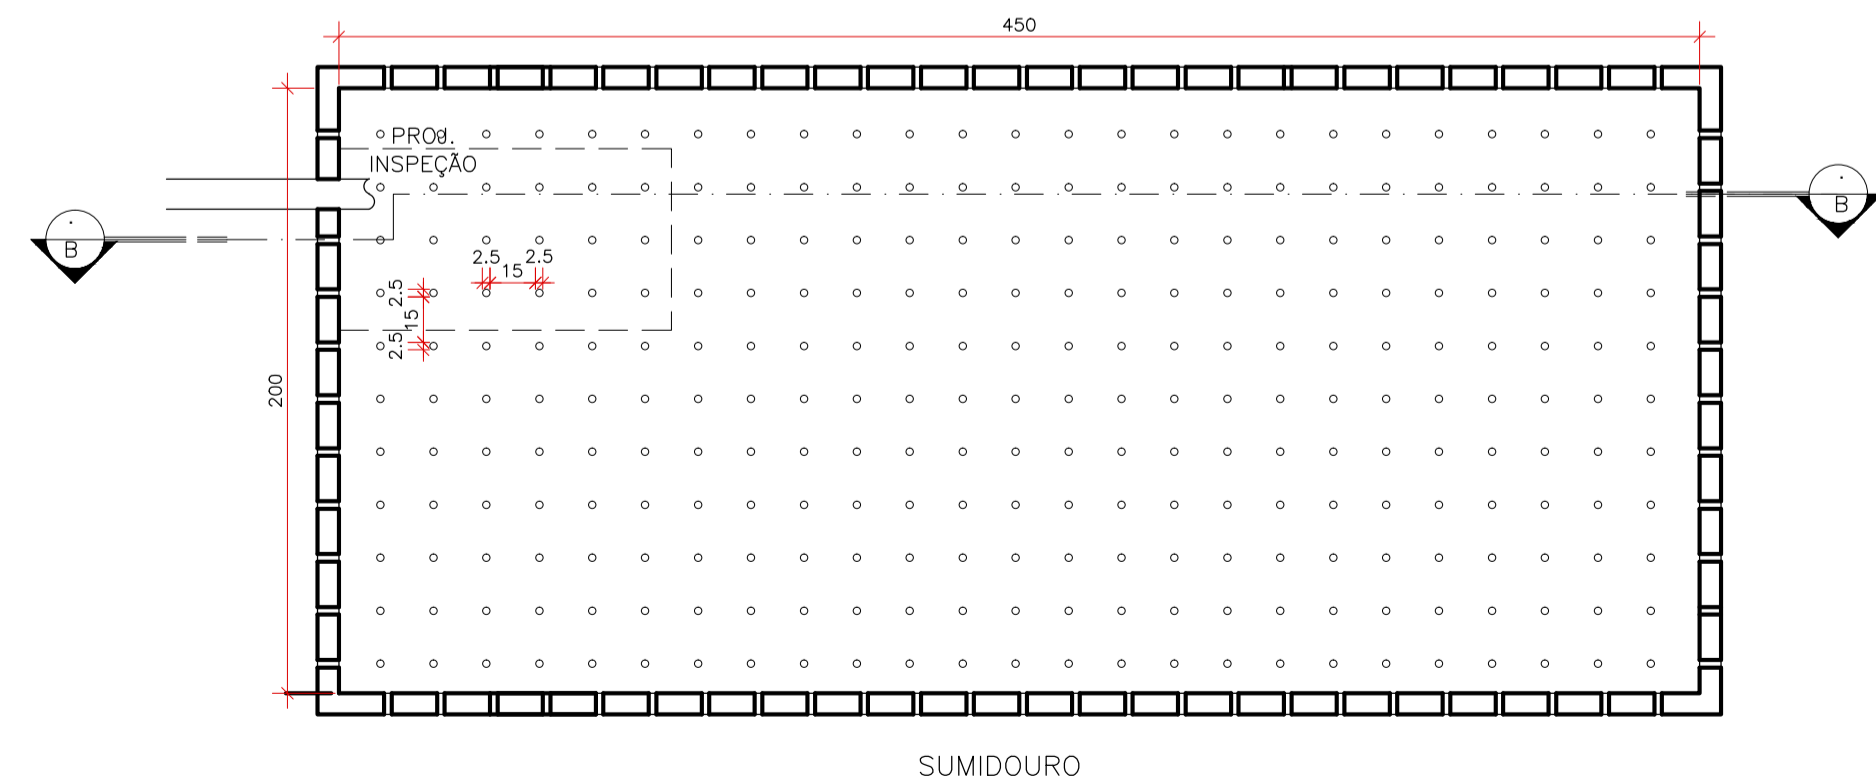


PLANTA BAIXA - A
ESC.: 1:25

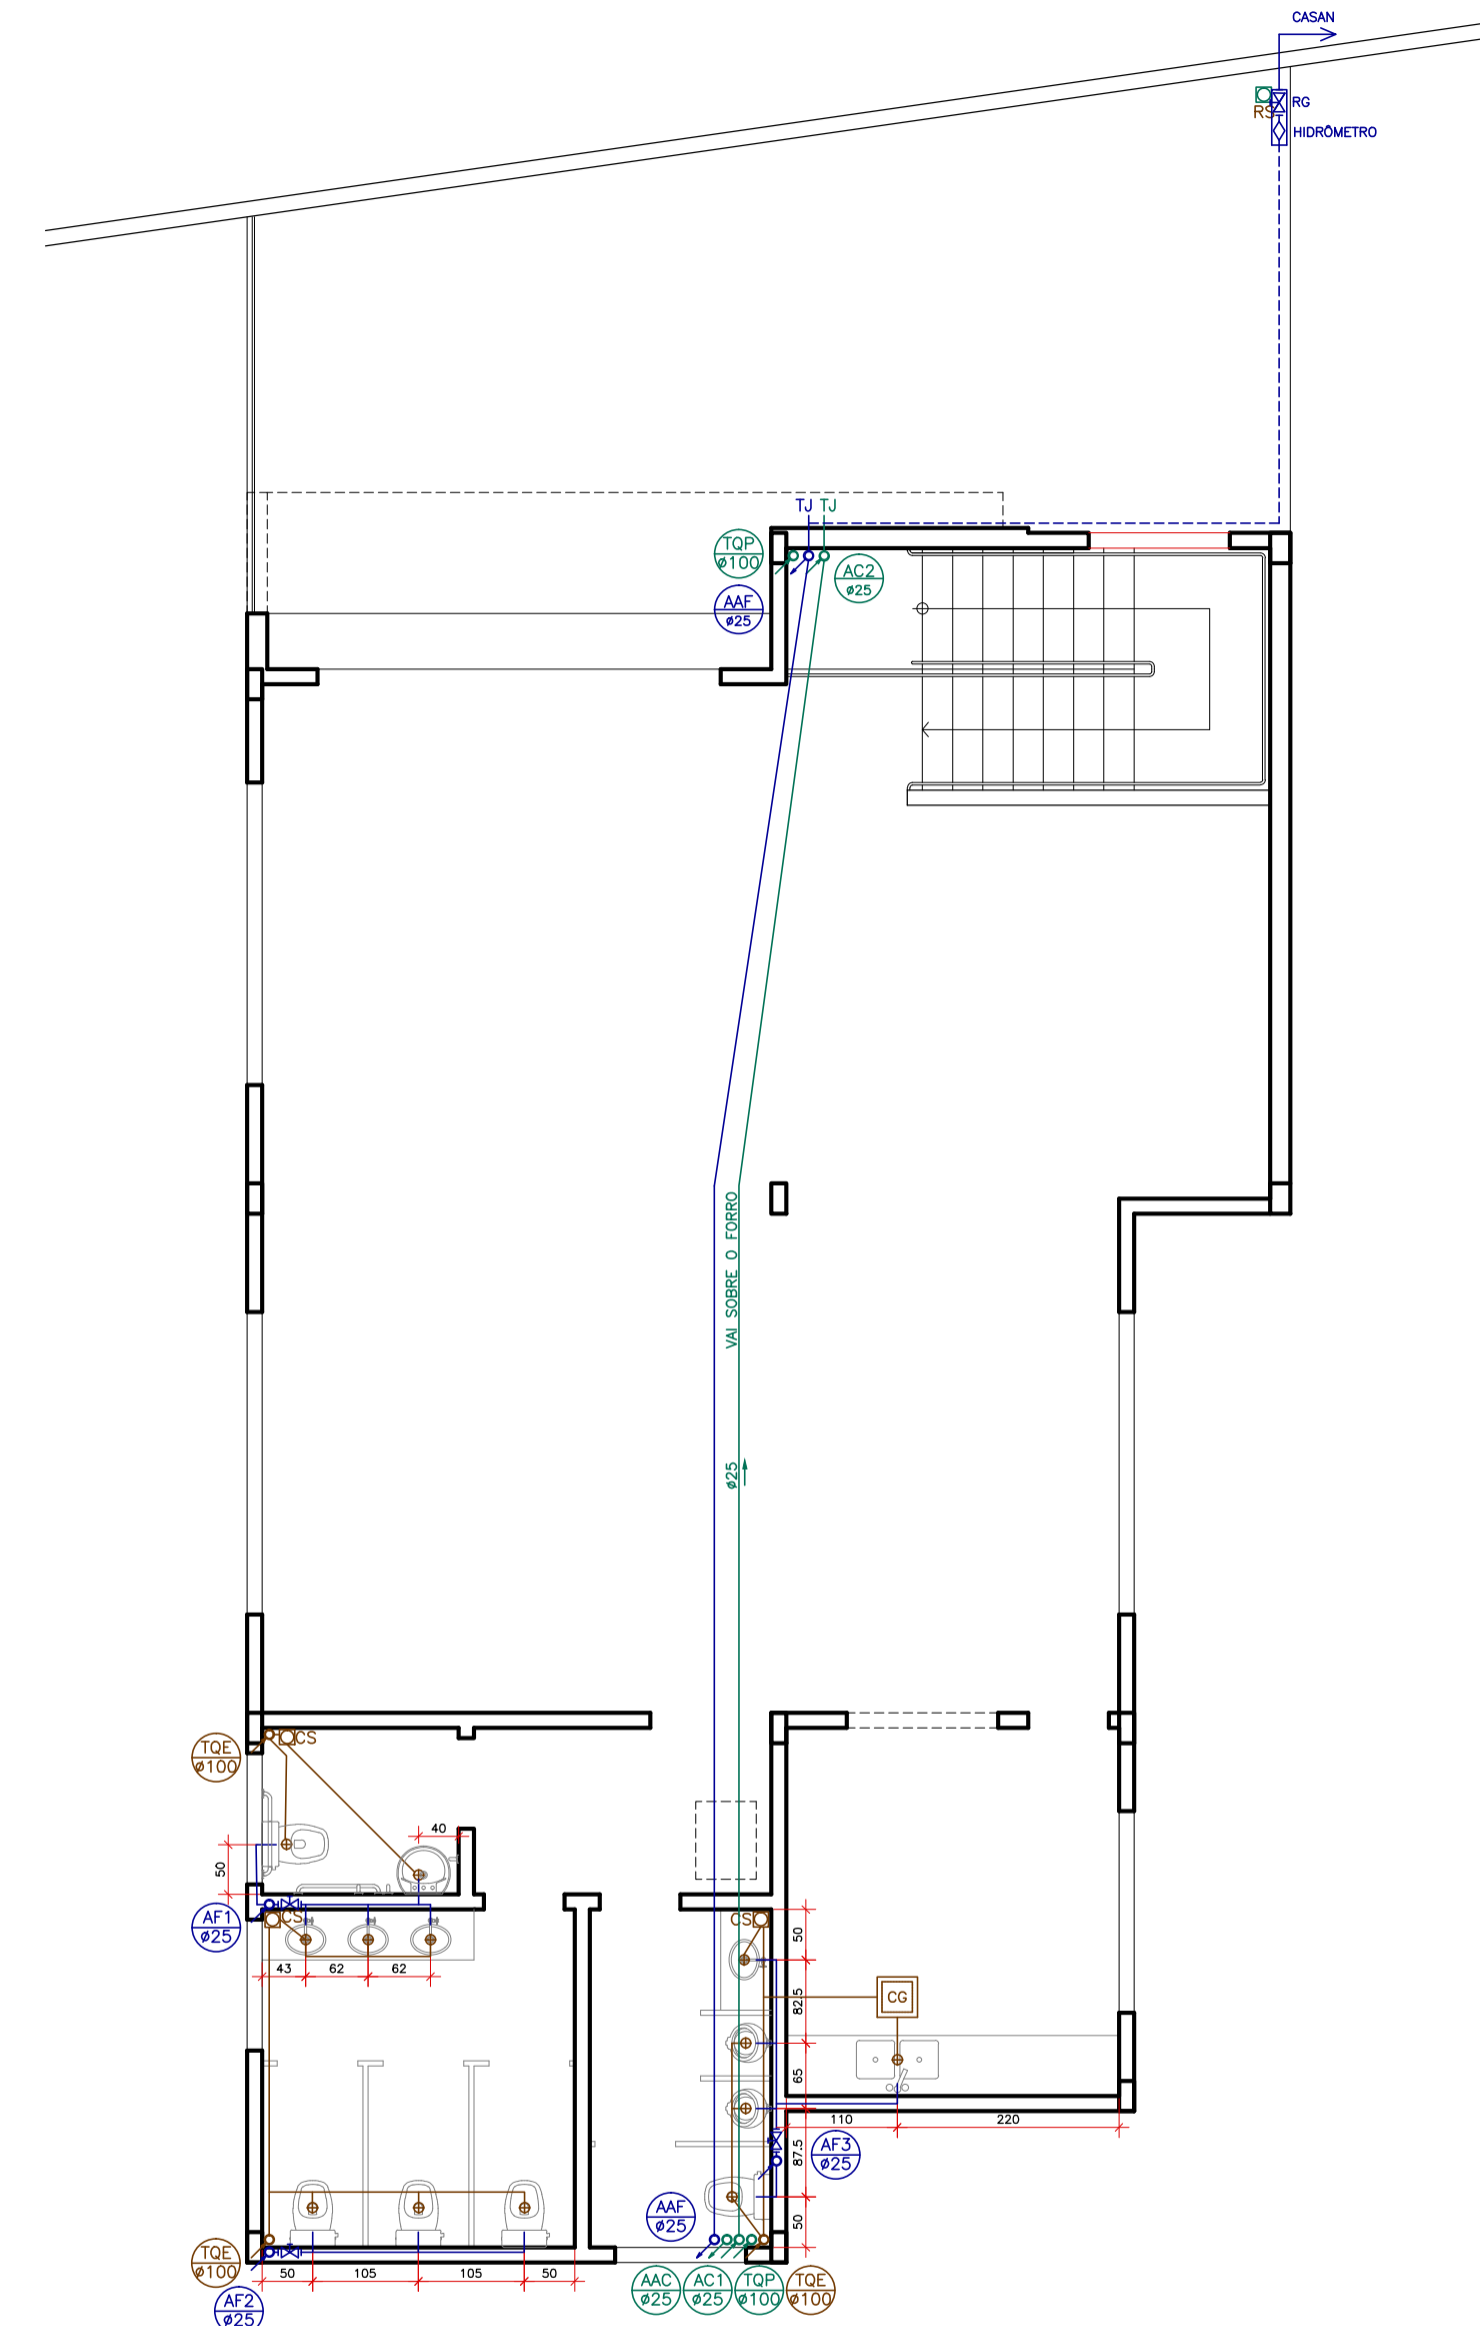

PLANTA BAIXA TÉRREO
ESC.: 1:75

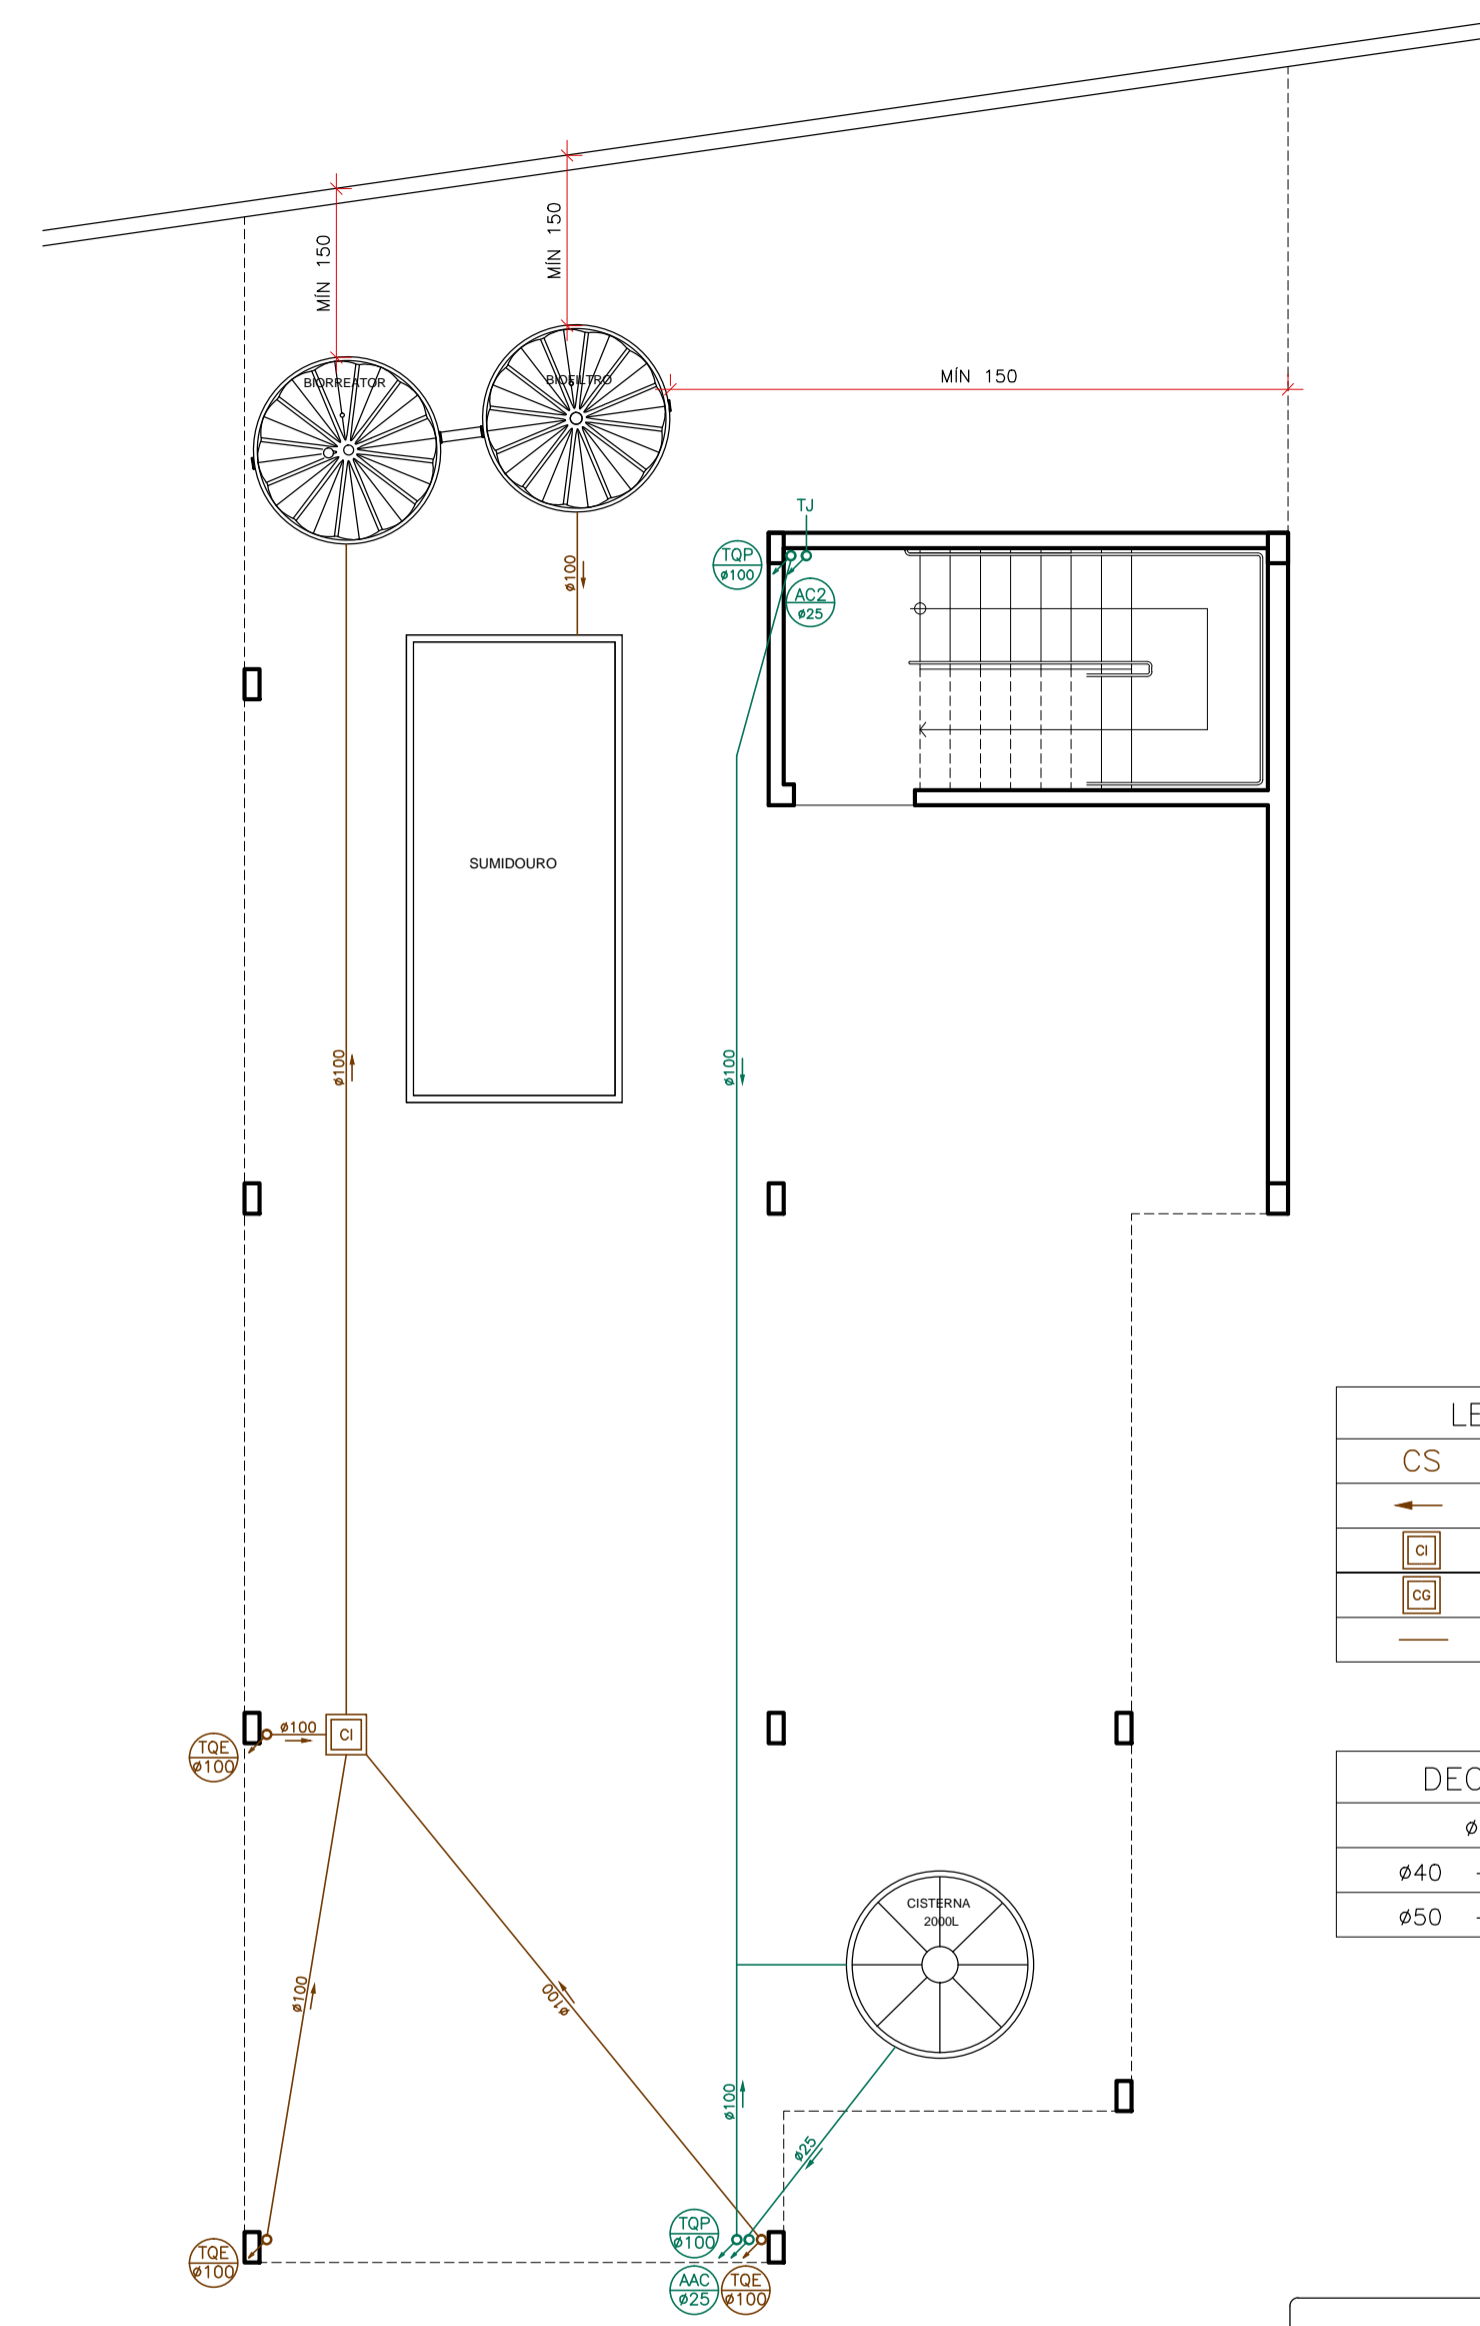

PLANTA BAIXA SUBSOLO
ESC.: 1:75

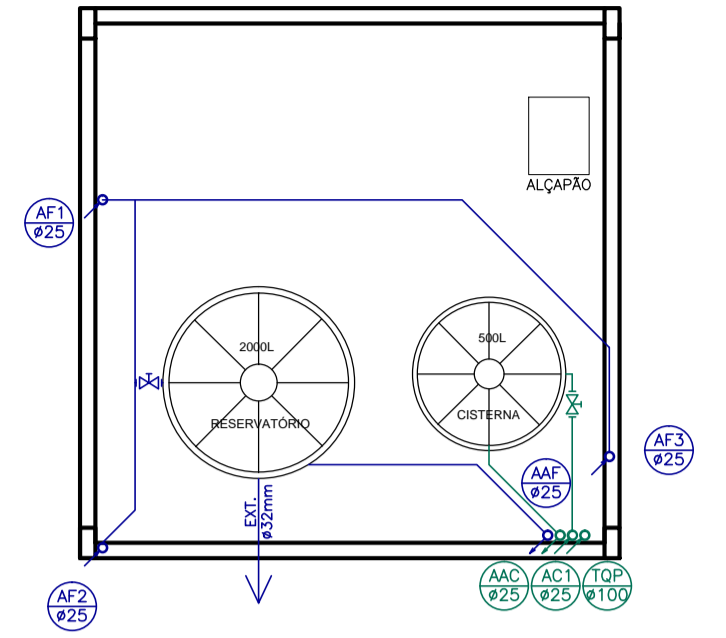

PLANTA BAIXA RESERVATÓRIO
ESC.: 1:50

LEGENDA SANITÁRIO

CS	CAIXA SIFONADA
→	INDICAÇÃO DE FLUXO
□	CAIXA DE INSPEÇÃO
□	CAIXA DE GORDURA
—	TUBULAÇÃO ESGOTO

DECLIVIDADES MÍNIMAS

φ25	- 4%	φ75	- 2%
φ40	- 3%	φ100	- 2%
φ50	- 3%	φ150	- 2%

LEGENDA HIDRÁULICO

T	TORNEIRA DE JARDIM
⊗	REGISTRO DE GAVETA
⊙	REGISTRO DE PRESSÃO
↗	TUBULAÇÃO QUE SOBE
↘	TUBULAÇÃO QUE DESCE
⊕	TORNEIRA BÓIA
⊖	HIDRÔMETRO
⊖	PRUMADA DE ÁGUA FRIA
⊕	PRUMADA DE ÁGUA QUENTE
⊖	PRUMADA DE ÁGUA DA CISTERNA
—	TUBULAÇÃO TETO/PAREDE
- - -	TUBULAÇÃO CHÃO

DECLIVIDADES MÍNIMAS

φ25	- 4%	φ75	- 2%
φ40	- 3%	φ100	- 1%
φ50	- 3%	φ125	- 1%



OBRA: CENTRO DE CONVIVÊNCIA DE IDOSOS

PROJETO: Hidrossanitário

CONTEÚDO: Plantas Baixas e Detalhamentos

LOCAL: Rua da Amizade - Bairro Progresso - Maravilha/SC

RESP. TÉCNICO: Arq. Camila Begrow CAU A74048-9

PRANCHAS: **HIDR 01/01**

PROPRIETÁRIO: Município de Maravilha CNPJ 82.821.190/0001-72

DESENHO: Camila Begrow

ESCALA: INDICADA

DATA: mai-18

ARQUIVO: EP04.dwg

SECRETARIA DE ADMINISTRAÇÃO
SETOR DE PLANEJAMENTO

Av. Euclides da Cunha, 60 - Centro
Fone/Fax: (49) 3664-0044