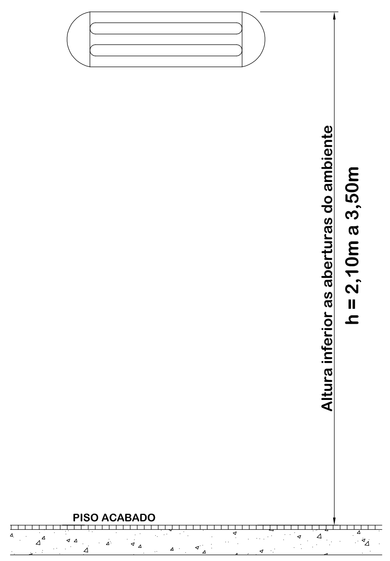

INSTALAÇÃO DA LUMINÁRIA DE EMERGENCIA

s/ esc

NOTA: Não devem ser instaladas no teto.

LUMINÁRIA DE SINALIZAÇÃO DE ABANDONO DE LOCAL COM INDICAÇÃO DE SAÍDA

s/ esc

MARCA DE CONFORMIDADE

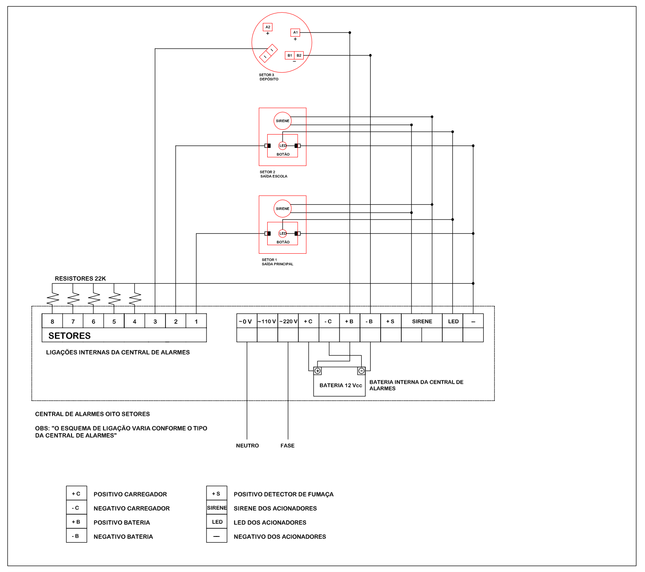

LUMINÁRIA DE EMERGÊNCIA GRANDE

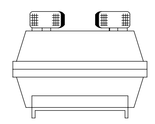

Características:

Tipo de Lâmpada : Halógena;
Potencia: 2x55W;
Bateria incorporada: Chumbo acido selada 12V/40Ah
Autonomia Média(h): 2:30 *
Fluxo luminoso (lm) : 2x1200
Tensão de Alimentação(V): 220

*** A autonomia pode variar de acordo com a carga e o estado da bateria. Assim é nomal uma variação na autonomia informada.**
*** As informações acima descritas foram obtidas através do catálogo do fabricante.**
*** O material utilizado na fabricação da luminária deve ser do tipo que impeça a propagação de chama e que a combustão provoque um mínimo de emanação de gases tóxicos.**

LUMINÁRIA DE EMERGÊNCIA SIMPLES

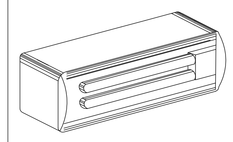

Características:

Tipo de Lâmpada : LED;
Potencia: 3,0W;
Bateria incorporada: Chumbo acido selada 4V/1Ah
Autonomia Média(h): 2:30 *
Fluxo luminoso (lm) : 250
Tensão de Alimentação: 127/220

*** A autonomia pode variar de acordo com a carga e o estado da bateria. Assim é nomal uma variação na autonomia informada.**
*** As informações acima descritas foram obtidas através do catálogo do fabricante.**

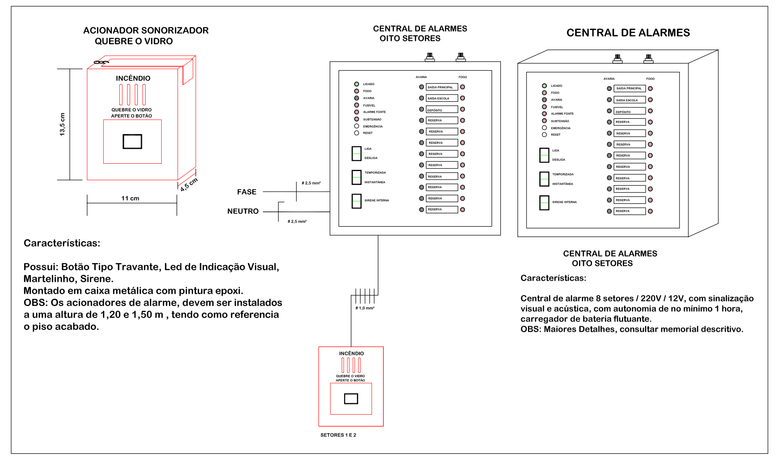

Características:

Possui: Botão Tipo Travante, Led de Indicação Visual, Martelinho, Sirene.
Montado em caixa metálica com pintura epoxi.
OBS: Os acionadores de alarme, devem ser instalados a uma altura de 1,20 e 1,50 m , tendo como referencia o piso acabado.

CENTRAL DE ALARMES
OITO SETORES

Características:

Central de alarme 8 setores / 220V / 12V, com sinalização visual e acústica, com autonomia de no mínimo 1 hora, carregador de bateria flutuante.
OBS: Maiores Detalhes, consultar memorial descritivo.

SINALIZAÇÃO DE SAÍDA PARA ABANDONO DE LOCAL 16 X 25 CM

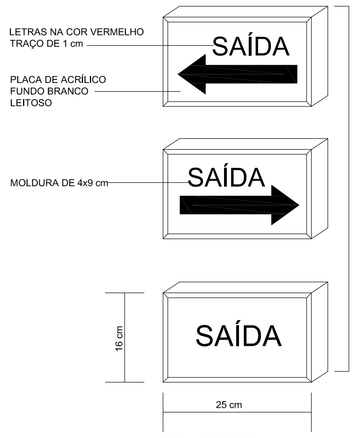

Características:

Tipo de Lâmpada : 2 lâmpadas Incandescentes tipo baioneta;
Potencia: 4W, cada;
Bateria incorporada: gel-selada 6V/4Ah
Autonomia Média(h): 2:00
Tensão de Alimentação: 127/220 V.

SINALIZAÇÃO DE SAÍDA PARA ABANDONO DE LOCAL 32 X 50 CM

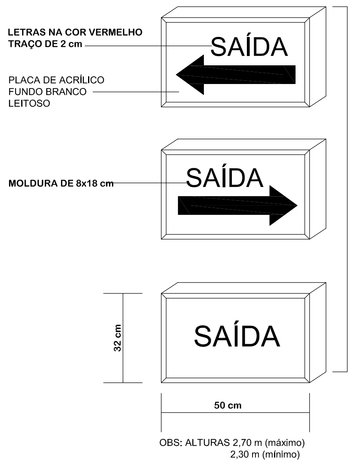

Características:

Tipo de Lâmpada : 2 lâmpadas Incandescentes tipo baioneta;
Potencia: 4W, cada;
Bateria incorporada: gel-selada 6V/4Ah
Autonomia Média(h): 2:00
Tensão de Alimentação: 127/220 V.

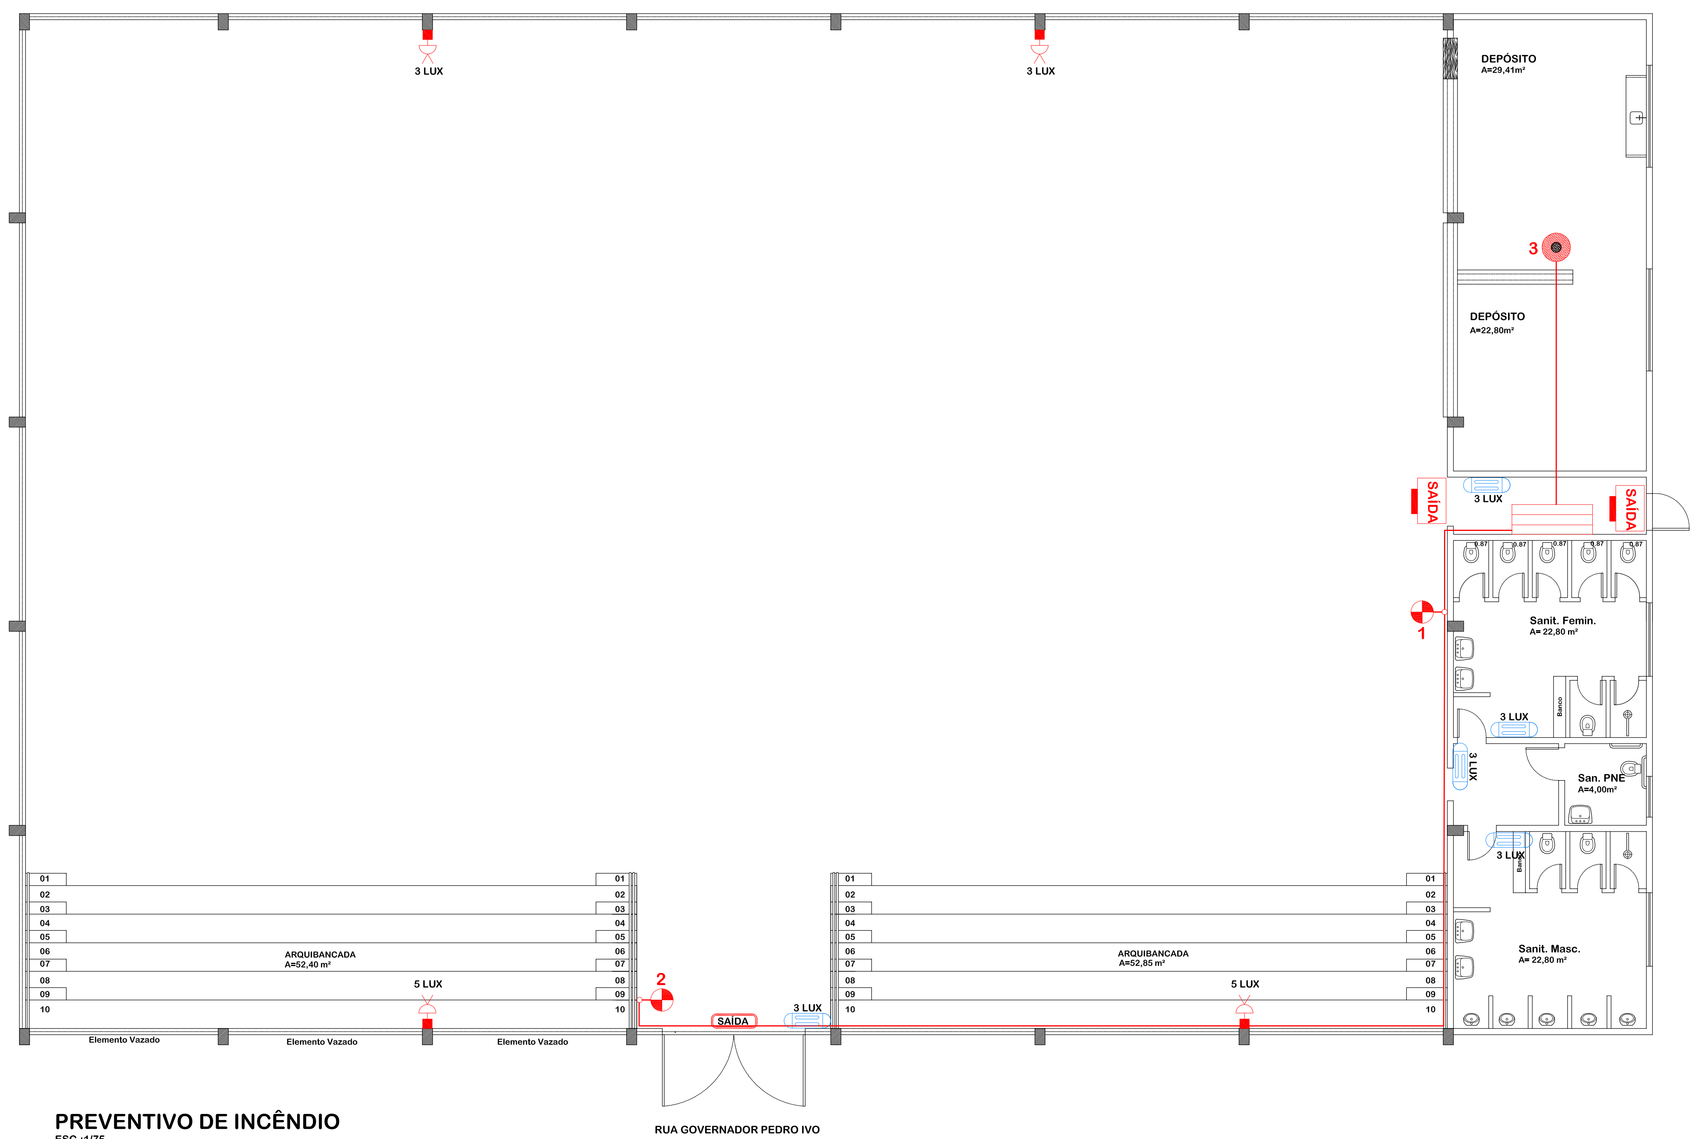

PREVENTIVO DE INCÊNDIO

ESC.:1/75
Área : 1.000,00 m²

SIMBOLOGIA

3 LUX	Luminária de Emergência Simples - 30 LEDs - Bloco Autônomo -
SAÍDA	Luminária de Sinalização de Abandono de Local - 16x25 cm - Bloco Autônomo -
3 LUX	Luminária de Emergência Grande - 2 Faroletes - Bloco Autônomo -
SAÍDA	Luminária de Sinalização de Abandono de Local - 32x50 cm - Bloco Autônomo -
	Central de alarmes, 8 Setores com bateria interna
2 1	Acionador de alarme tipo "Quebre o vidro"
5	Sensor de fumaça

AMERIOS

ASSOCIAÇÃO DOS MUNICÍPIOS DO ENTRE RIOS-SC

BOM JESUS DO OESTE-CAIBI-CUNHA PORÃ-CUNHATAÍ-FLOR DO SERTÃO
IRACEMINHA-MARAVILHA-MODELO-PALMITOS-RIQUEZA-ROMELÂNDIA-SALTINHO
SANTA TEREZINHA DO PROGRESSO-SÃO MIGUEL DA BOA VISTA-SAUDADES-TIGRINHOS

ENDEREÇO: Avenida Euclides da Cunha, 160 - Cx. P. 47 - Centro
89.874-000 - MARAVILHA - Santa Catarina
Fone/Fax: (0**49) 564-0282 - e-mail: amerios@amerios.org.br
CNPJ 00.961.206/0001-88

MARAVILHA 21-07-1958 CIDADE DAS PALMEIRAS

MUNICÍPIO DE MARAVILHA - SC

OBRA:
ADEQUAÇÃO DO PREVENTIVO DE INCÊNDIO GINÁSIO DE ESPORTES (C.E.MONTEIRO LOBATO)

RESPONSÁVEL TÉCNICO: GLAUBER SARTORI GANDOLFI ENGENHEIRO ELETRICISTA CREA/SC: 103070-7	ASS. RESP. TÉCNICO:
ESPECIFICAÇÕES: ILUMINAÇÃO DE EMERGÊNCIA, SINALIZAÇÃO DE ABANDONO E DETALHES	TOPÓGRAFO:
PROPRIETÁRIO: MUNICÍPIO DE MARAVILHA-SC	ASSINATURA DO PREFEITO:
LOCAL: PERÍMETRO URBANO	ROSIMAR MALDANER

DESENHO:	Nº DESENHO:	DATA:	ÁREA:	ESCALA:	FOLHA:
GLAUBER SARTORI GANDOLFI	01/2016/MARAVILHA/SETEMBRO	SETEMBRO DE 2016	1.000,00 m²	INDICADA	ANEXO 1