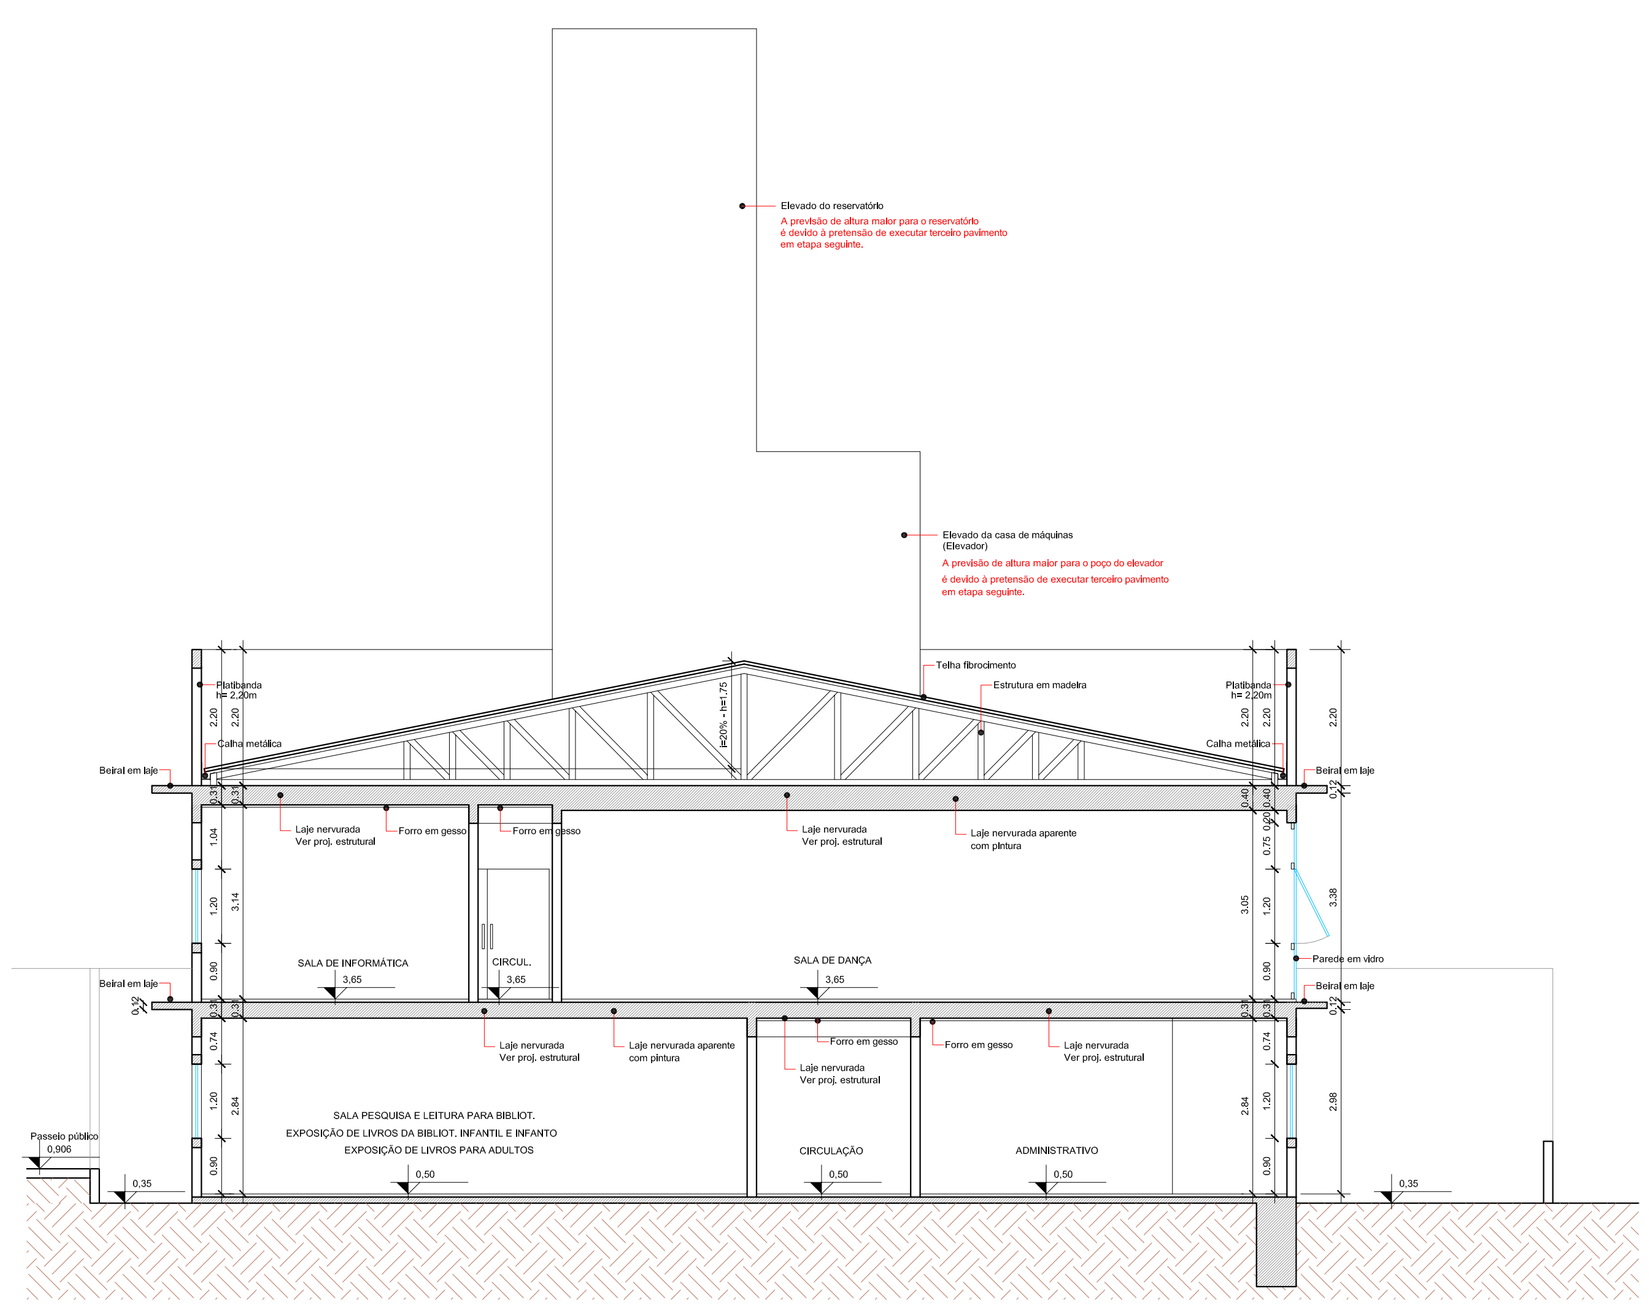

CORTE AA"
ESC: 1/75

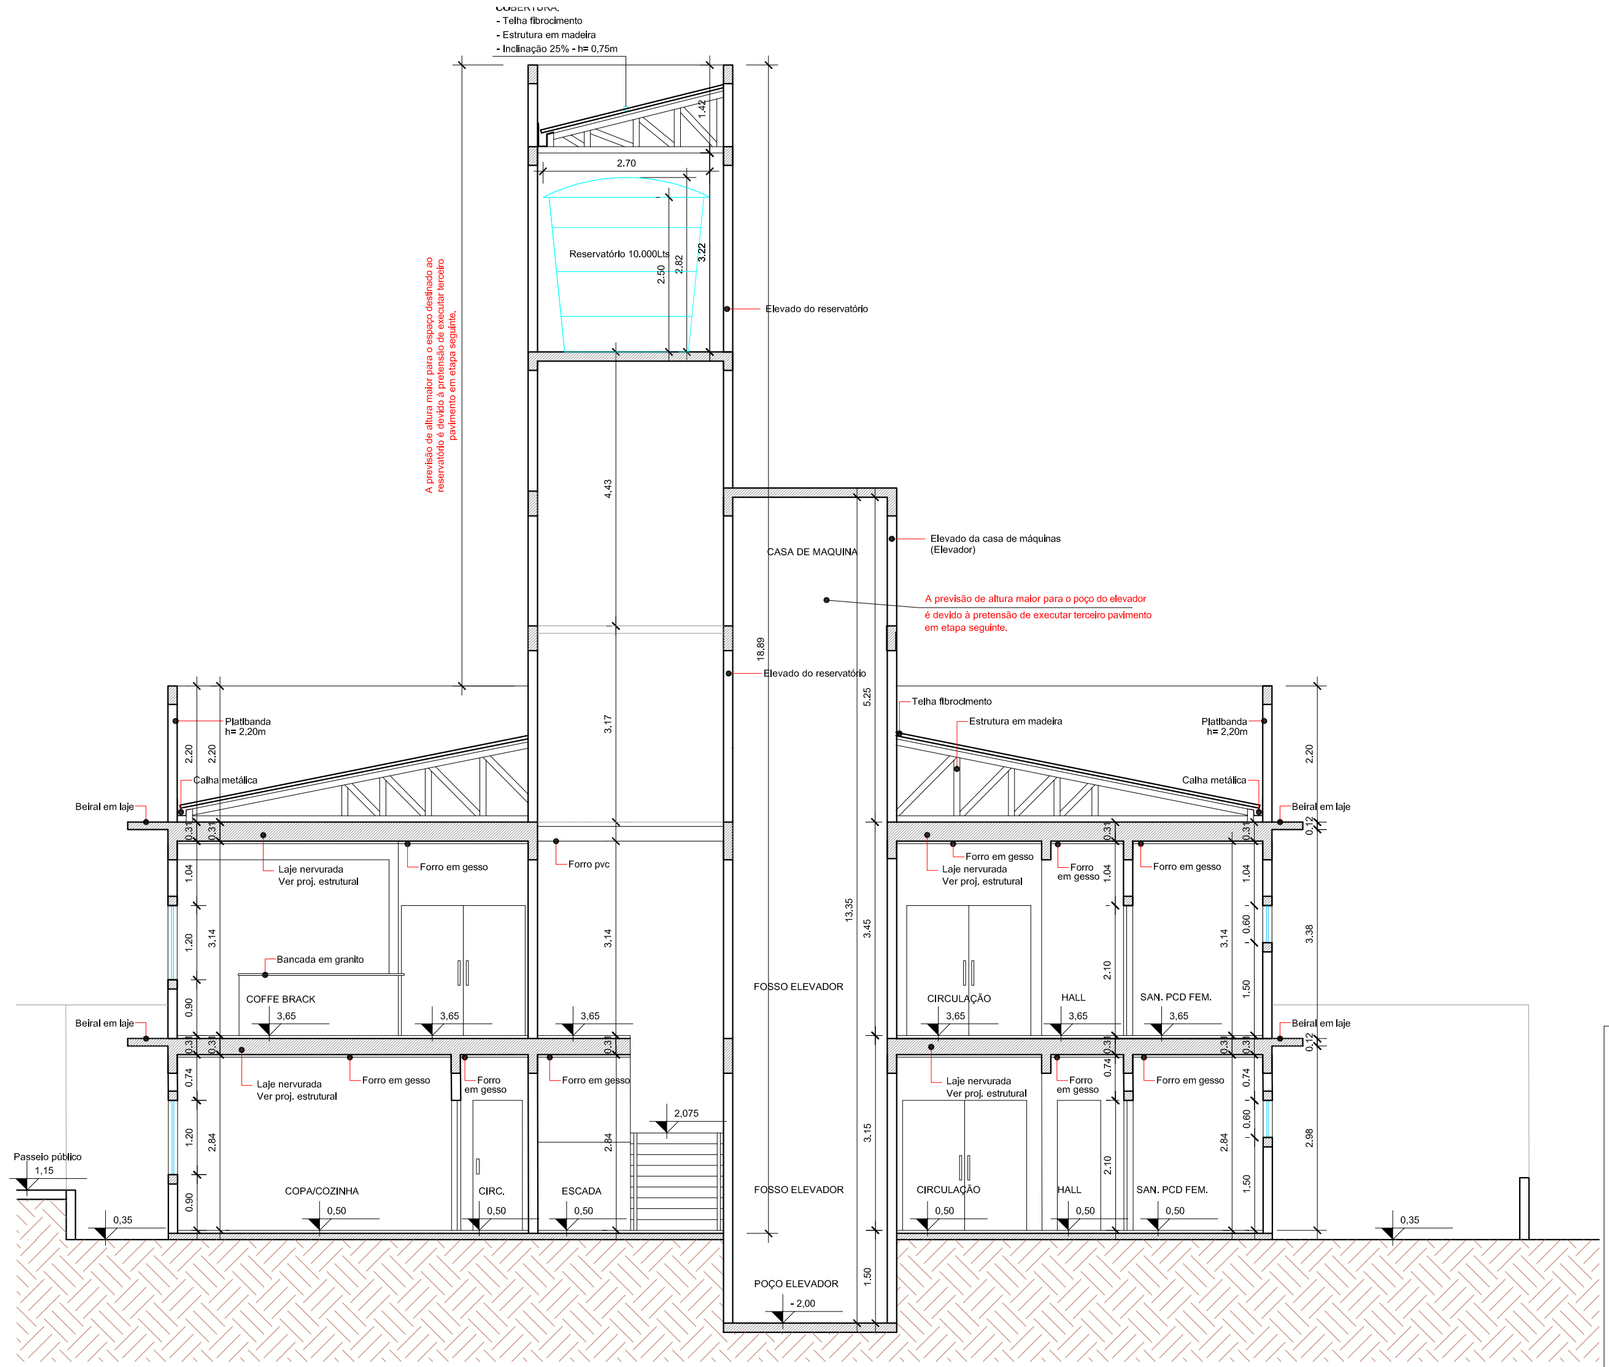

CORTE BB"
ESC: 1/75

CORTE CC"
ESC: 1/75

CORTE DD"
ESC: 1/75

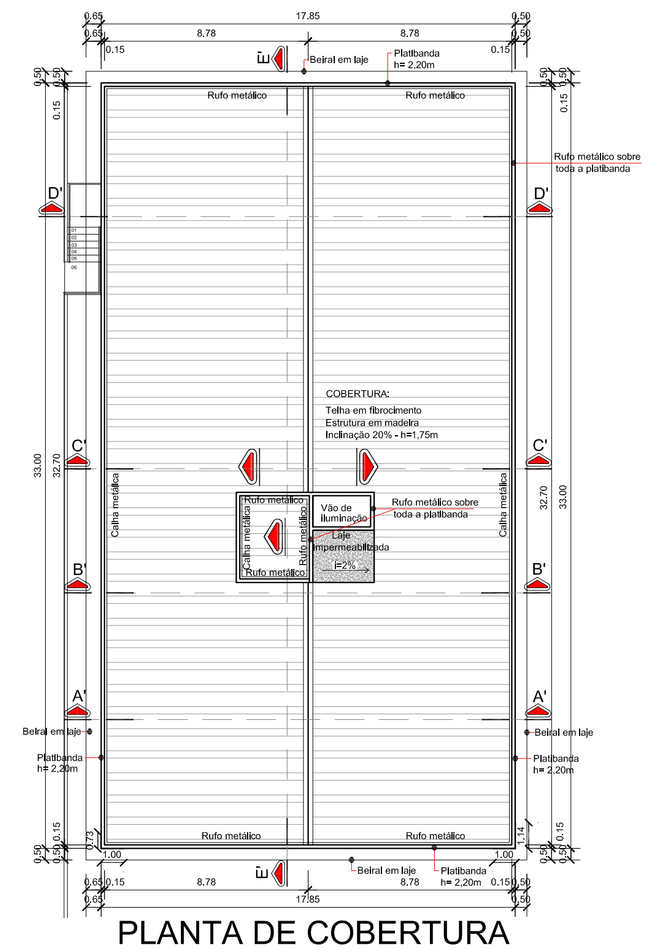

PLANTA DE COBERTURA
ESC: 1/200

ASSOCIAÇÃO DOS MUNICÍPIOS DO ENTRE RIOS-SC

BOM JESUS DO OESTE-CABB-CAMPO ERÊ-CUNHA PORÃ-CUNHATAÍ-FLOR DO SERTÃO
RIACEMINHA-MARAVILHA-MODELO-PALMITOS-RIQUEZA-ROMELÂNDIA-SALTINHO
SANTA TEREZINHA DO PROGRESSO-SÃO MIGUEL DA BOA VISTA-SAUDADES-TIGRINHOS

ENDEREÇO: Av. Euclides da Cunha, 160 - Cx. P. 47 - Centro
89.874-000 - MARAVILHA - Santa Catarina
Fone/Fax: (0**49) 3664-0282
CNPJ 00.961.206/0001-88

MUNICÍPIO DE
MARAVILHA SC

OBRA:

CENTRO MUNICIPAL DE CULTURA

RESPONSÁVEL TÉCNICO: CLARICE V. TUMELERO NIEDERMAIER
ENGENHEIRA CIVIL
CREA/SC 139652-1 R/N 2515059260

ASS. RESP. TÉCNICO:

ESPECIFICAÇÕES:
PLANTA DE COBERTURA
CORTE AA', CORTE BB', CORTE CC' E CORTE DD'

PROPRIETÁRIO: MUNICÍPIO DE MARAVILHA SC

ASSINATURA DO PROPRIETÁRIO: ROSIMAR MALDANER

FOLHA: 02/09

LOCAL: AVENIDA PRESIDENTE KENNEDY - BAIRRO PE ANTONIO

DESENHO: D1

Nº DESENHO: D1/2018/MARAVILHA/FEVEREIRO

DATA: NOVEMBRO DE 2018

ÁREA: INDICADA

ESCALA: INDICADA