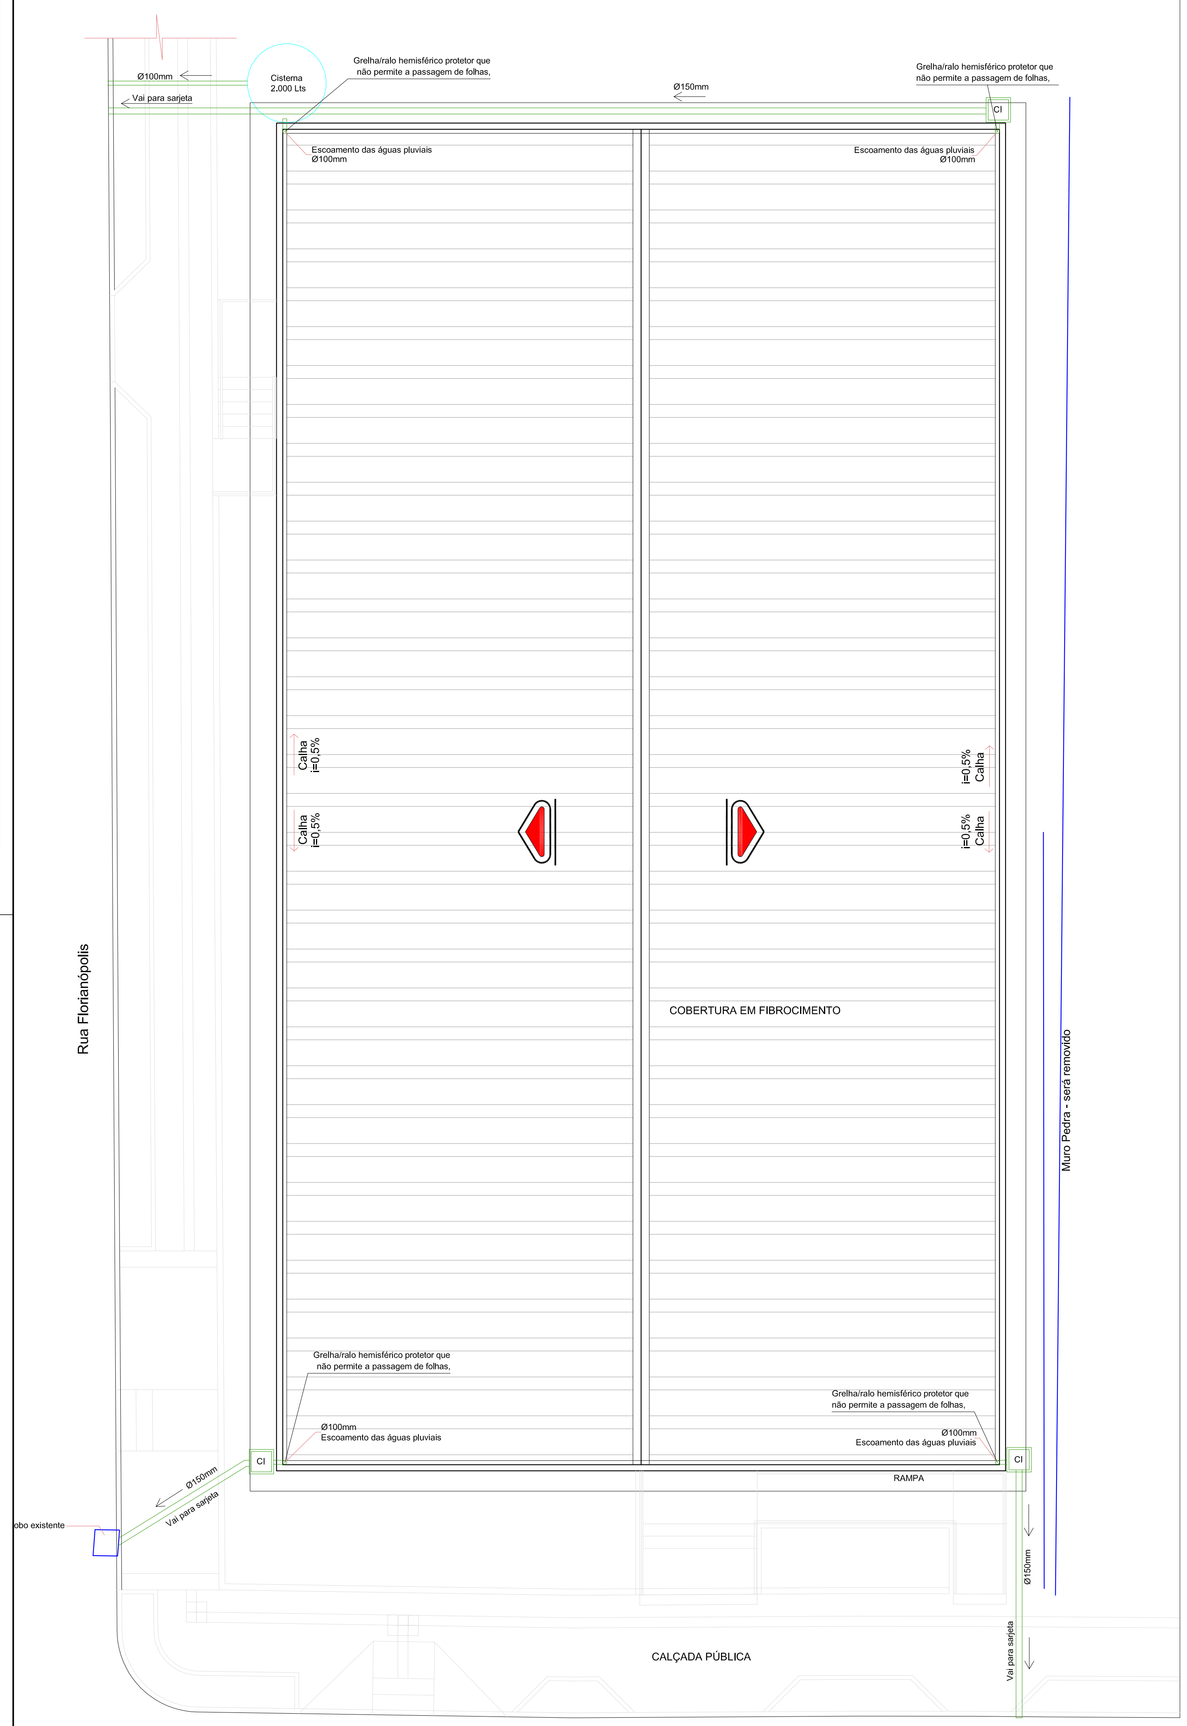

ESCOAMENTO DAS ÁGUAS PLUVIAIS
ESC: 1/5

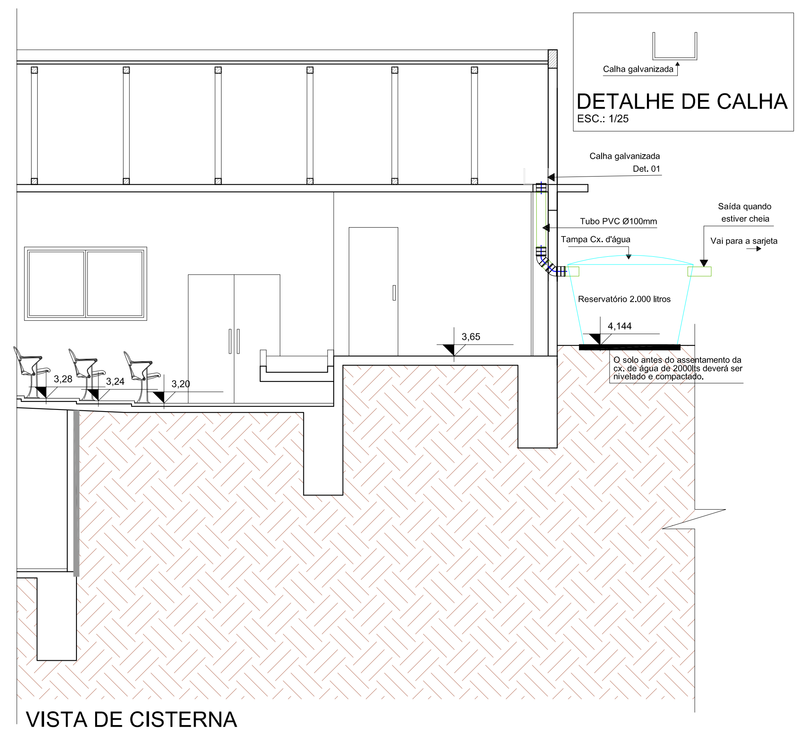

VISTA DE CISTERNA
ESCALA.:1/50

ASSOCIAÇÃO DOS MUNICÍPIOS DO ENTRE RIOS-SC
BOM JESUS DO OESTE-CABECAMPO ERÉ-CUNHA PORÃ-CUNHATAÍ-FLOR DO SERTÃO
IRACEMINHA-MARAVILHA-MODELO-PALMITOS-RIQUEZA-ROMELÂNDIA-SÃL TINHO
SANTA TEREZINHA DO PROGRESSO-SÃO MIGUEL DA BOA VISTA-SAUDADES-TIGRINHOS

AMERIOS

ENDEREÇO:
Av. Euclides da Cunha, 160 - Cx. P. 47 - Centro
89.874-000 - MARAVILHA - Santa Catarina
Fone/Fax: (0**49) 3664-0282
CNPJ 00.961.206/0001-88

MUNICÍPIO DE
MARAVILHA SC

OBRA:
CENTRO MUNICIPAL DE CULTURA

RESPONSÁVEL TÉCNICO: CLARICE V. TUMELERO NIEDERMAIER ENGENHEIRA CIVIL CREA/SC 139652-1 R/N 2515059260	ASS. RESP. TÉCNICO:
ESPECIFICAÇÕES: ESCOAMENTO DAS ÁGUAS PLUVIAIS E DETALHES	
PROPRIETÁRIO: MUNICÍPIO DE MARAVILHA SC	ASSINATURA DO PROPRIETÁRIO: ROSIMAR MALDANER
LOCAL: AVENIDA PRESIDENTE KENNEDY - BAIRRO PE ANTONIO	FOLHA: 05/09

DESENHO:	Nº DESENHO:	DATA:	ÁREA:	ESCALA:
D1	D1/2018/MARAVILHA/FEVEREIRO	NOVEMBRO DE 2018	INDICADA	INDICADA