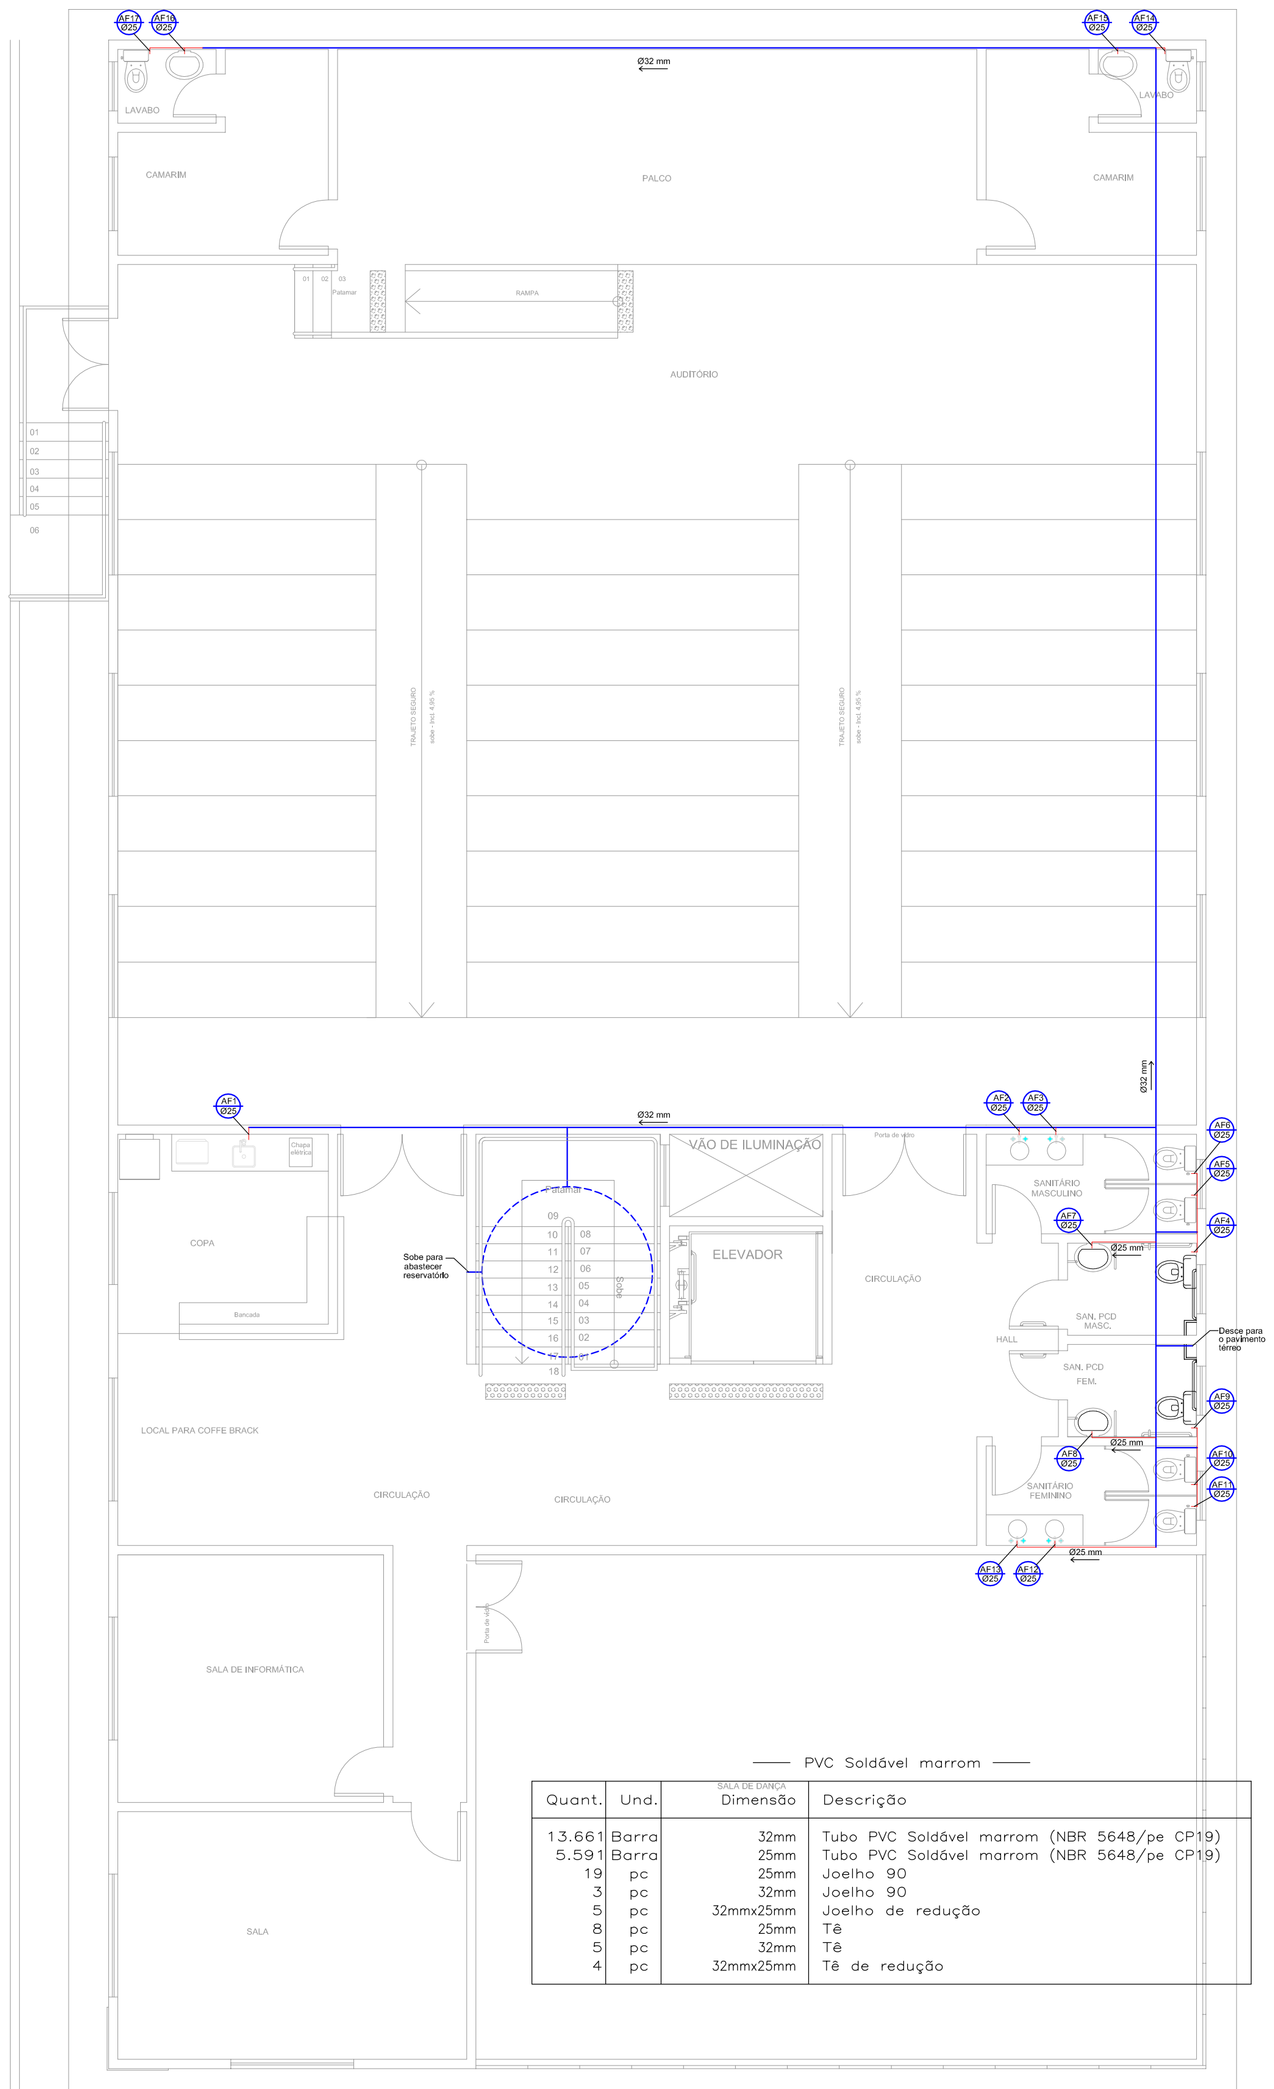

HIDRÁULICO - 2º PVTO

ESC: 1/75

PVC Soldável marrom

Quant.	Und.	Dimensão	Descrição
13.661	Barra	32mm	Tubo PVC Soldável marrom (NBR 5648/pe CP19)
5.591	Barra	25mm	Tubo PVC Soldável marrom (NBR 5648/pe CP19)
19	pc	25mm	Joelho 90
3	pc	32mm	Joelho 90
5	pc	32mmx25mm	Joelho de redução
8	pc	25mm	Tê
5	pc	32mm	Tê
4	pc	32mmx25mm	Tê de redução

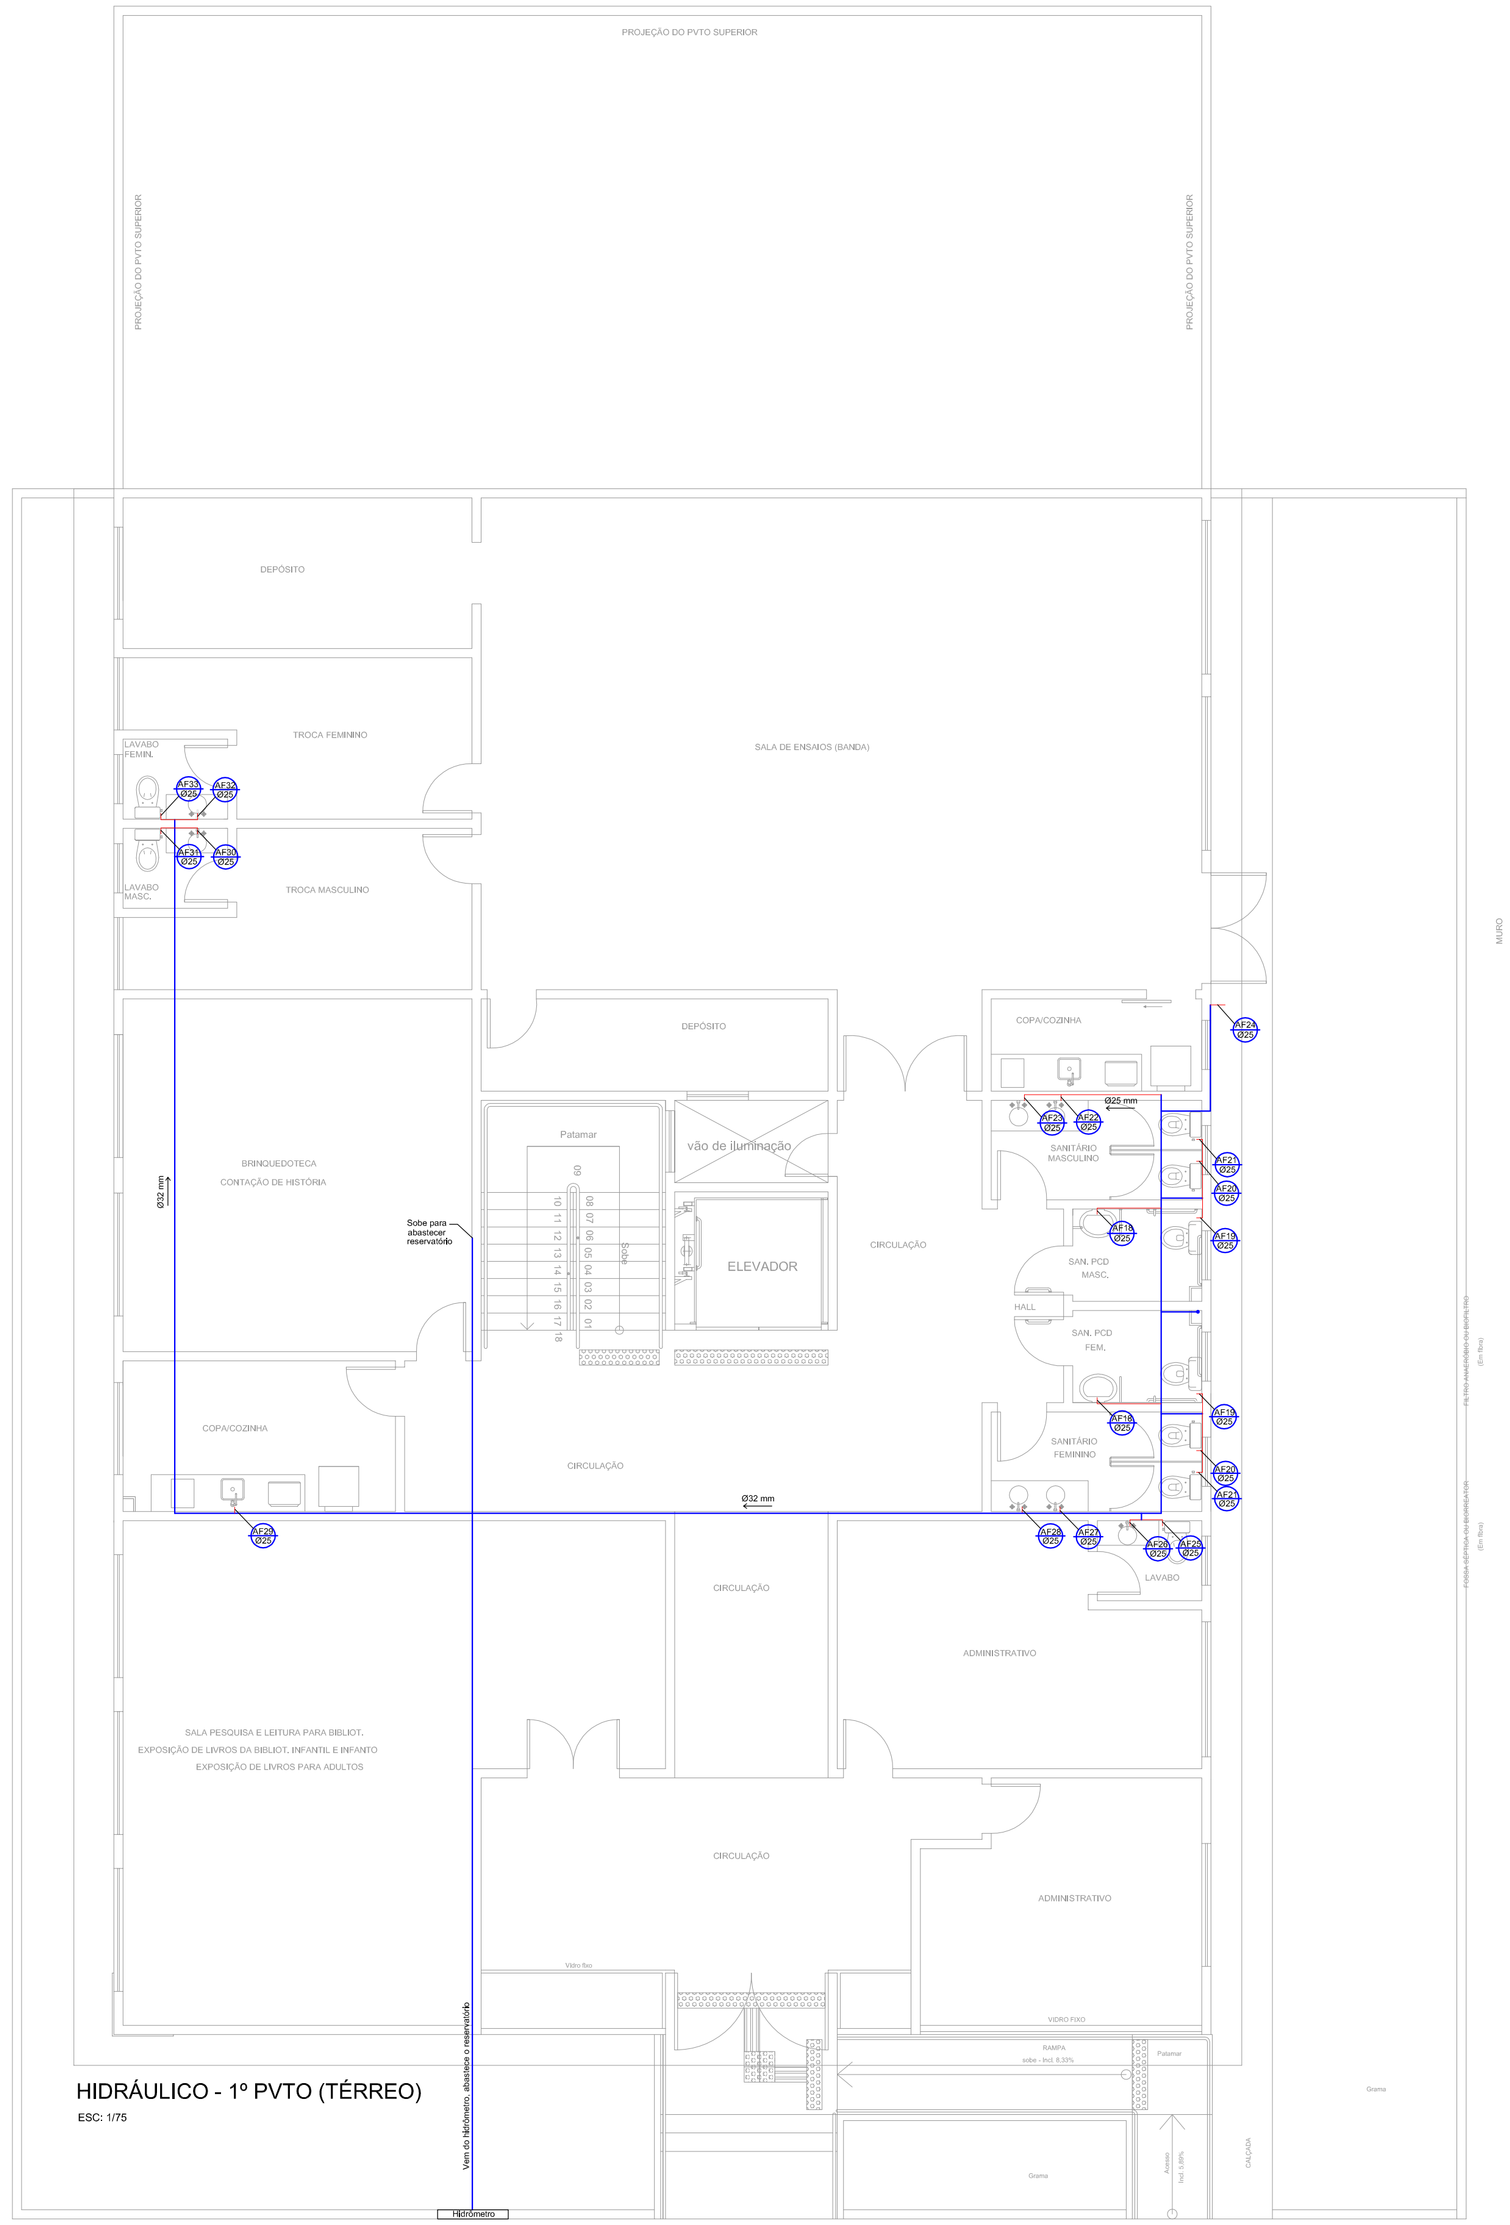

HIDRÁULICO - 1º PVTO (TÉRREO)

ESC: 1/75

PVC Soldável marrom

Quant.	Und.	Dimensão	Descrição
6.073	Barra	25mm	Tubo PVC Soldável marrom (NBR 5648/pe CP19)
9.192	Barra	32mm	Tubo PVC Soldável marrom (NBR 5648/pe CP19)
4	pc	32mm	Joelho 90
23	pc	25mm	Joelho 90
6	pc	32mmx25mm	Joelho de redução
4	pc	32mm	Tê
10	pc	25mm	Tê
6	pc	32mmx25mm	Tê de redução

LEGENDA:

PVC Soldável marrom	
	- Joelho 90 (Unifilar/em Planta)
	- Joelho 90 com bucha de latão (Unifilar/em Planta)
	- Luva (Unifilar/em Planta)
	- Tê (Unifilar/em Planta)
TUBULAÇÃO	
	- Tubo PVC Soldável marrom (NBR 5648/pe CP19) (Unifilar) 50mm
	- Tubo PVC Soldável marrom (NBR 5648/pe CP19) (Unifilar) 40mm
	- Tubo PVC Soldável marrom (NBR 5648/pe CP19) (Unifilar) 25mm

AMERIOS

ASSOCIAÇÃO DOS MUNICÍPIOS DO ENTRE RIOS-SC

BOM JESUS DO OESTE-CAIBI-CAMPO ERÊ-CUNHA PORÃ-CUNHATAÍ-FLOR DO SERTÃO
IRACEMINHA-MARAVILHA-MODELO-PALMITOS-RIQUEZA-ROMELÂNDIA-SALTINHO
SANTA TEREZINHA DO PROGRESSO-SÃO MIGUEL DA BOA VISTA-SAUDADES-TIGRINHOS

ENDEREÇO:
Av. Euclides da Cunha, 160 - Cx. P. 47 - Centro
89.874-000 - MARAVILHA - Santa Catarina
Fone/Fax: (0**49) 3664-0282
CNPJ 00.961.206/0001-88

MARAVILHA 27-07 1958 CIDADE DAS CRIANÇAS

MUNICÍPIO DE MARAVILHA SC

OBRA:

CENTRO MUNICIPAL DE CULTURA

RESPONSÁVEL TÉCNICO: CLARICE V. TUMELERO NIEDERMAIER
ENGENHEIRA CIVIL
CREA/SC 139652-1 R/N 2515059260

ASS. RESP. TÉCNICO:

ESPECIFICAÇÕES: HIDRÁULICO E QUANTITATIVO

TOPOGRAFO:

PROPRIETÁRIO: MUNICÍPIO DE MARAVILHA SC

ASSINATURA DO PROPRIETÁRIO: ROSIMAR MALDANER

FOLHA: 06/09

LOCAL: AVENIDA PRESIDENTE KENNEDY - BAIRRO PE ANTONIO

DESENHO:	Nº DESENHO:	DATA:	ÁREA:	ESCALA:
D1	D1/2018/MARAVILHA/FEVEREIRO	NOVEMBRO DE 2018	INDICADA	INDICADA