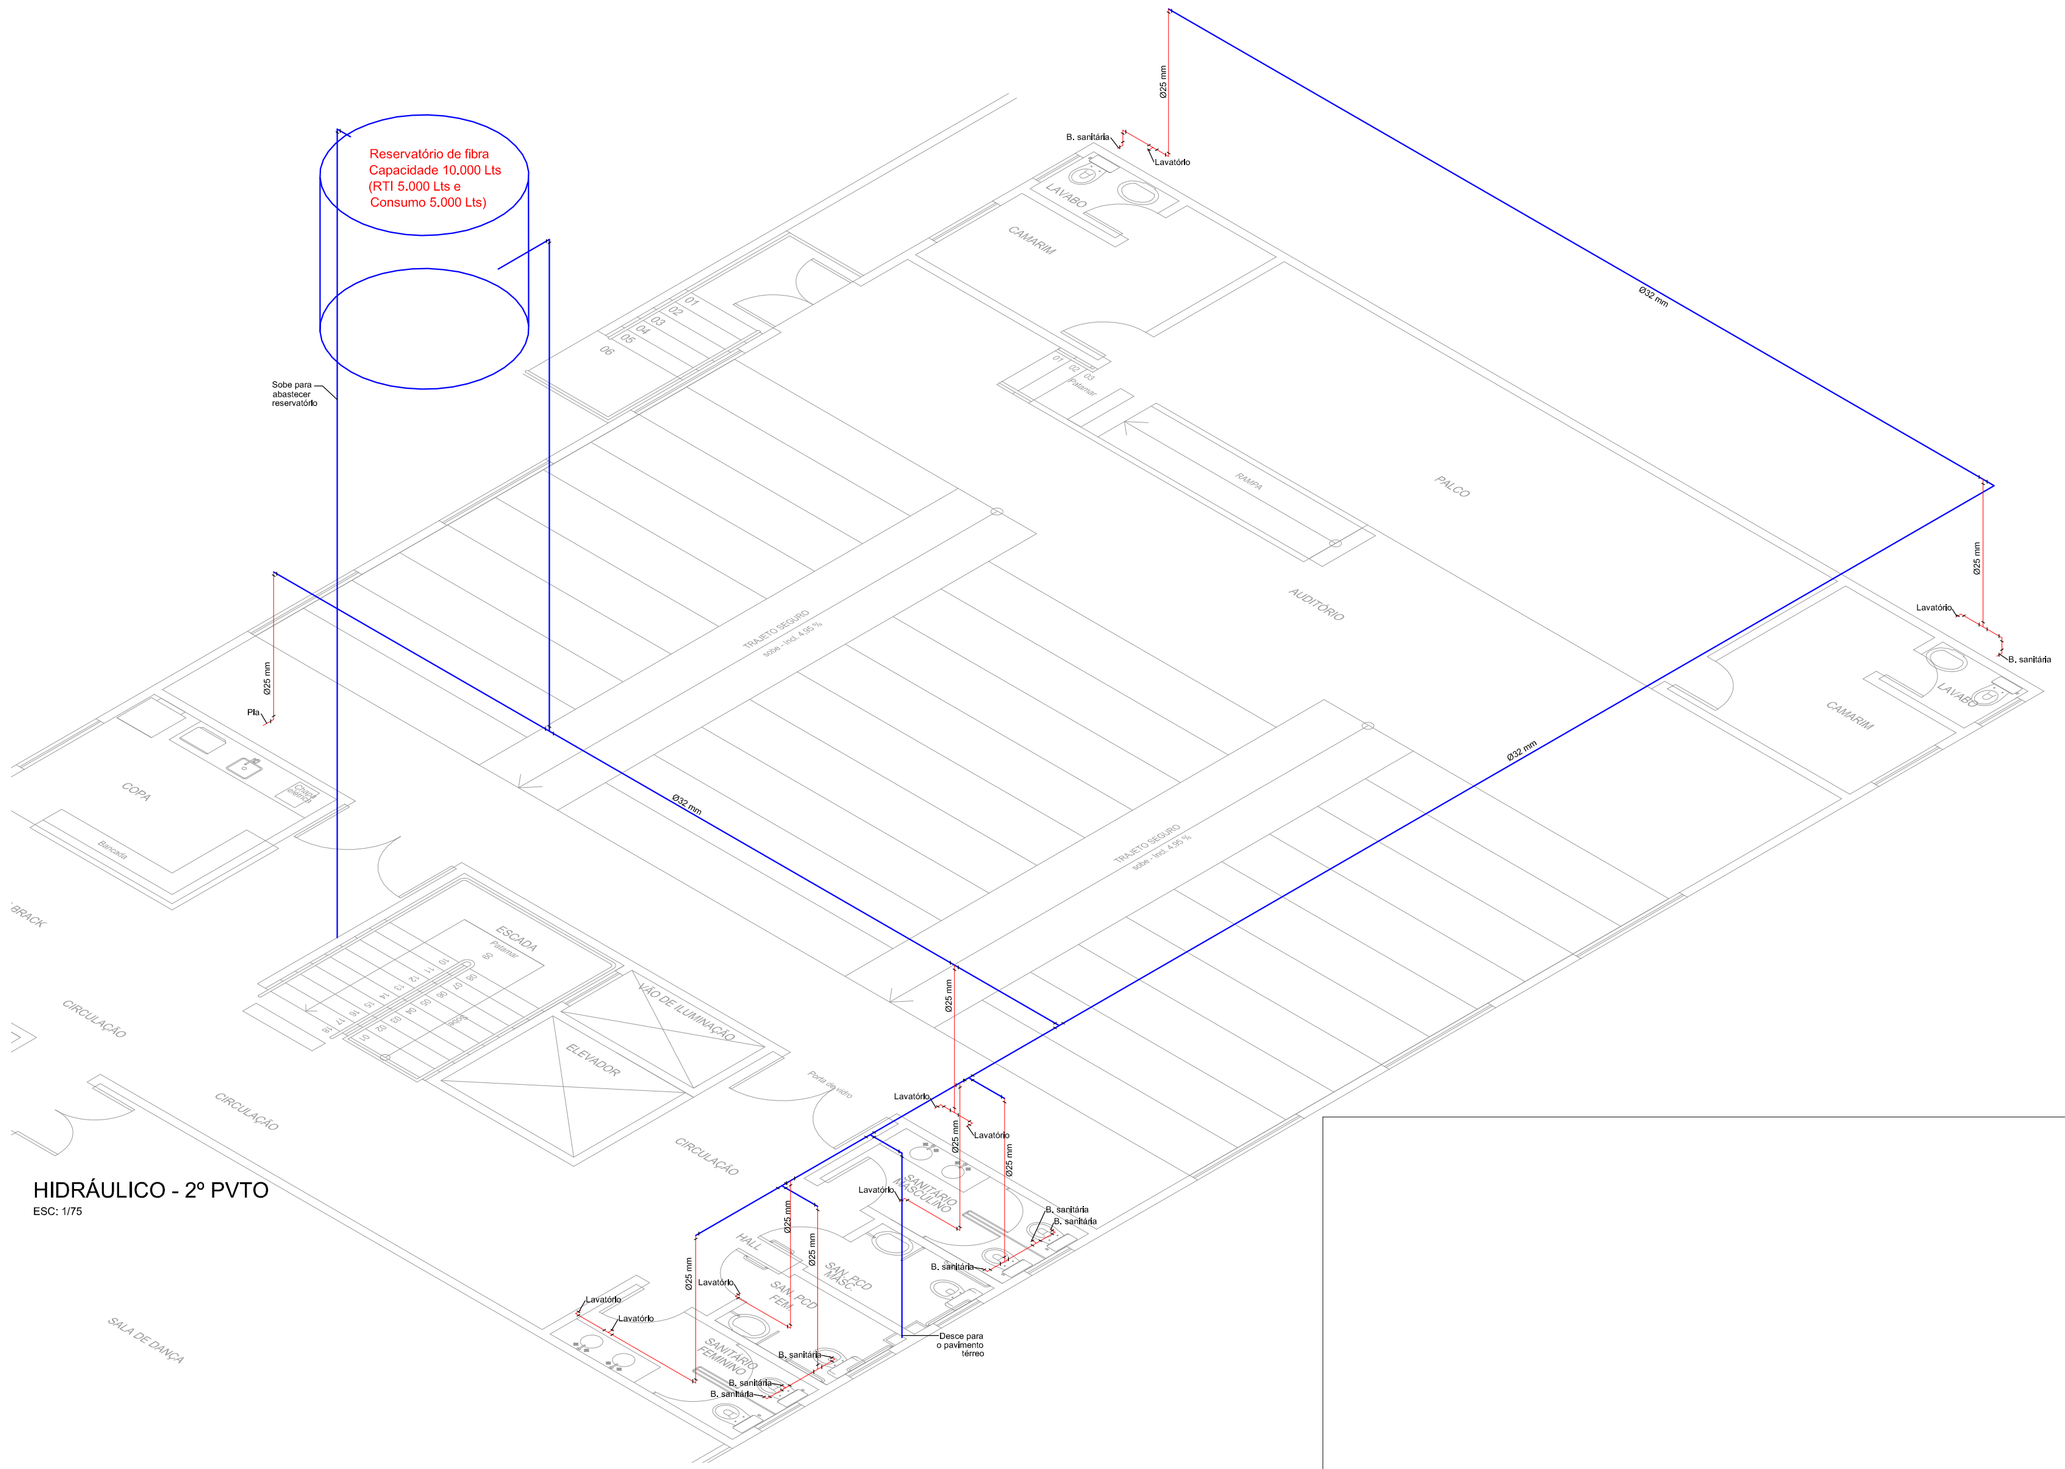

HIDRÁULICO - 2º PVTO

ESC: 1/75

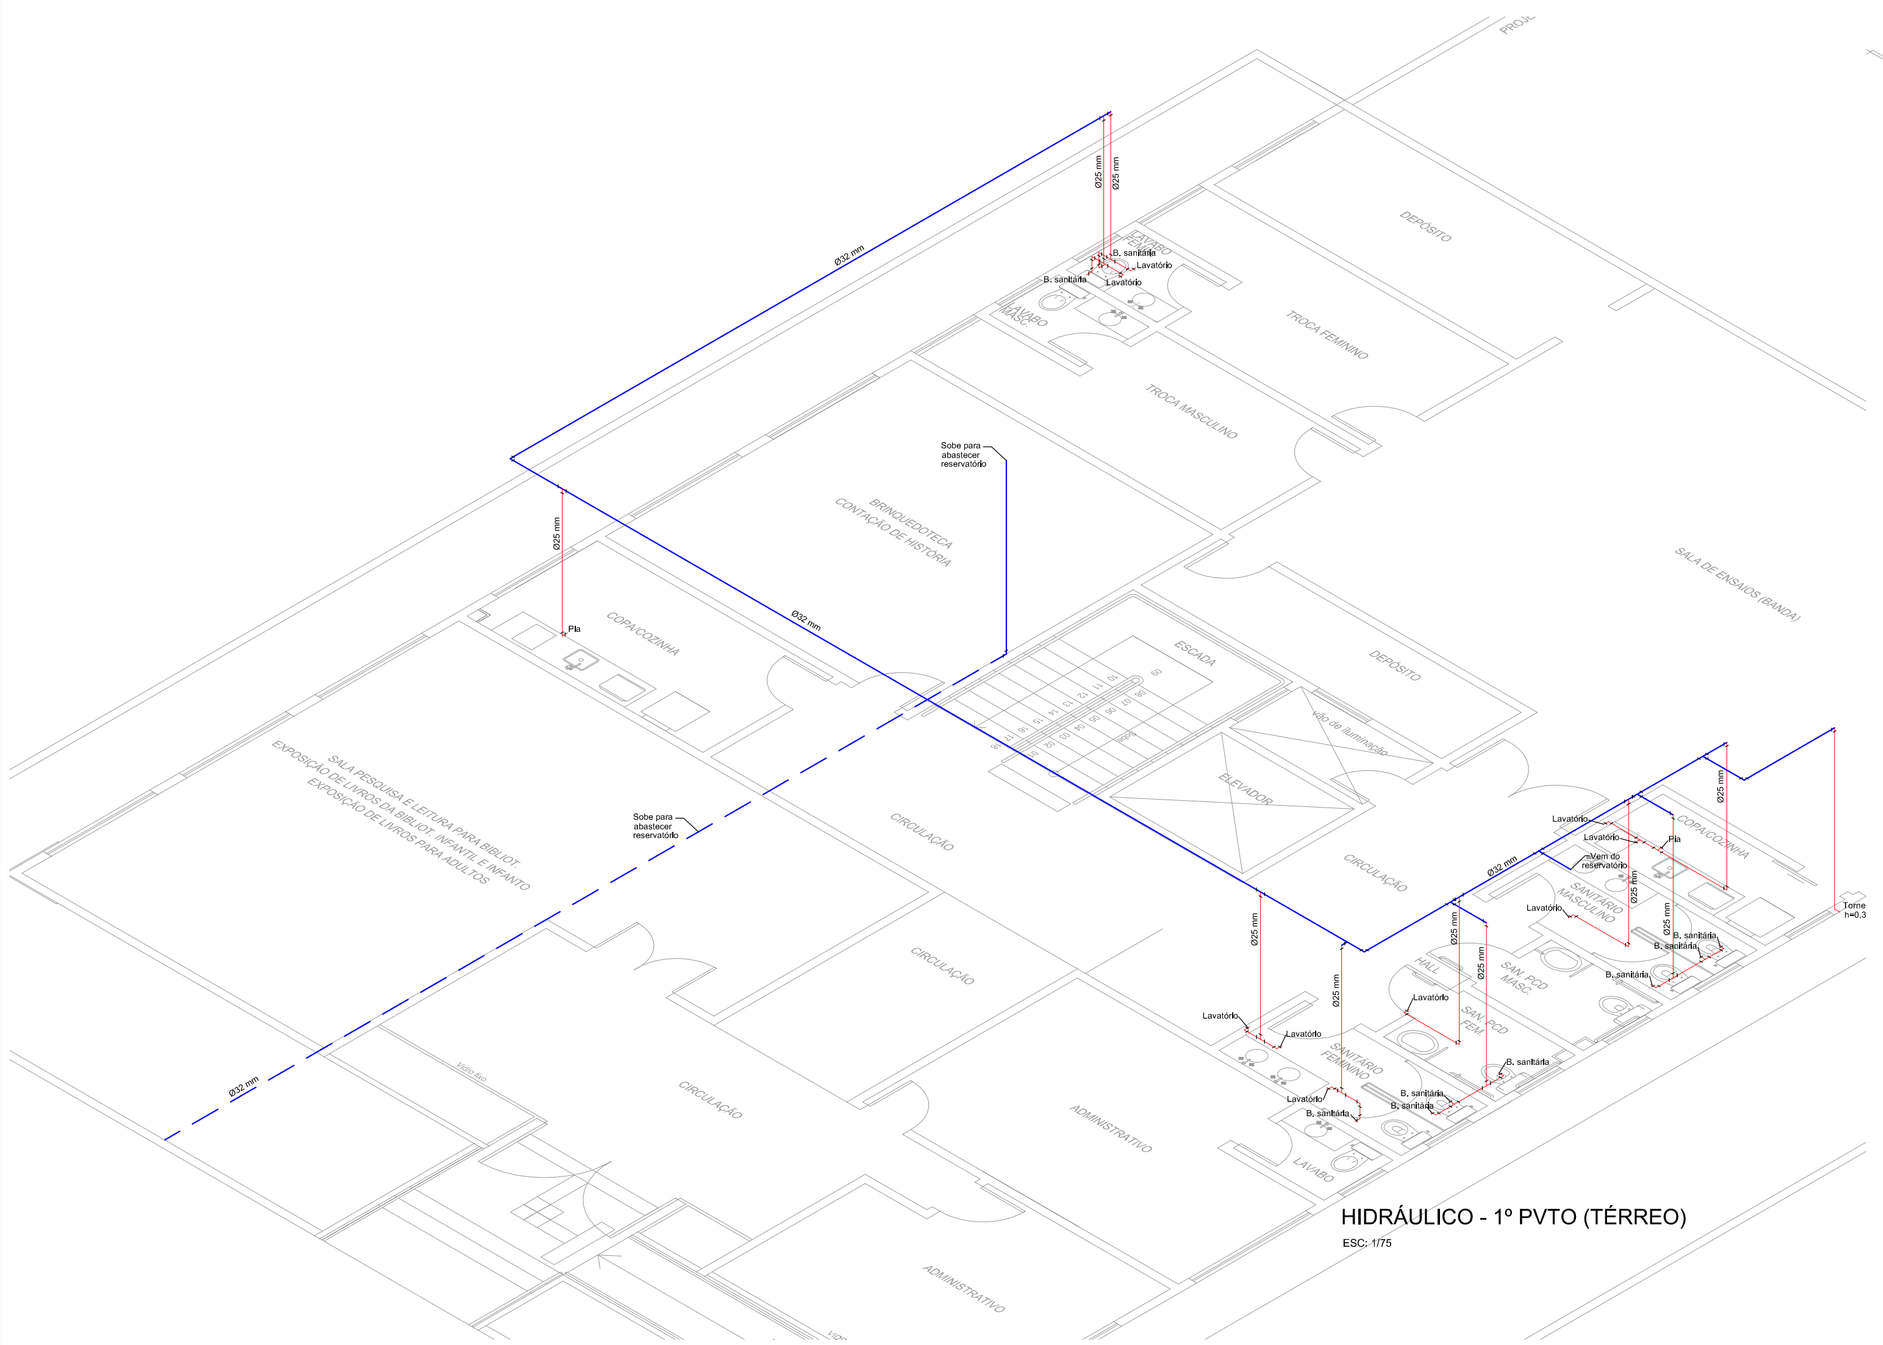

HIDRÁULICO - 1º PVTO (TÉRREO)

ESC: 1/75

AMERIOS

ASSOCIAÇÃO DOS MUNICÍPIOS DO ENTRE RIOS-SC

BOM JESUS DO OESTE-CAIBI-CAMPO ERÊ-CUNHA PORÃ-CUNHATAÍ-FLOR DO SERTÃO
IRACEMINHA-MARAVILHA-MODELO-PALMITOS-RIQUEZA-ROMELÂNDIA-SALTINHO
SANTA TEREZINHA DO PROGRESSO-SÃO MIGUEL DA BOA VISTA-SAUDADES-TIGRINHOS

ENDEREÇO: Av. Euclides da Cunha, 160 - Cx. P. 47 - Centro
89.874-000 - MARAVILHA - Santa Catarina
Fone/Fax: (0**49) 3664-0282
CNPJ 00.961.206/0001-88

MARAVILHA 27-07 1958 CIDADE DAS CRIANÇAS

MUNICÍPIO DE MARAVILHA SC

OBRA:

CENTRO MUNICIPAL DE CULTURA

RESPONSÁVEL TÉCNICO: CLARICE V. TUMELERO NIEDERMAIER ENGENHEIRA CIVIL CREA/SC 139652-1 R/N 2515059260			ASS. RESP. TÉCNICO:
ESPECIFICAÇÕES: HIDRÁULICO - ISOMÉTRICO		TOPOGRAFO:	
PROPRIETÁRIO: MUNICÍPIO DE MARAVILHA SC		ASSINATURA DO PROPRIETÁRIO: ROSIMAR MALDANER	FOLHA: 07/09
LOCAL: AVENIDA PRESIDENTE KENNEDY - BAIRRO PE ANTONIO			
DESENHO: D1	Nº DESENHO: D1/2018/MARAVILHA/FEVEREIRO	DATA: OUTUBRO DE 2018	AREA: INDICADA / ESCALA: INDICADA