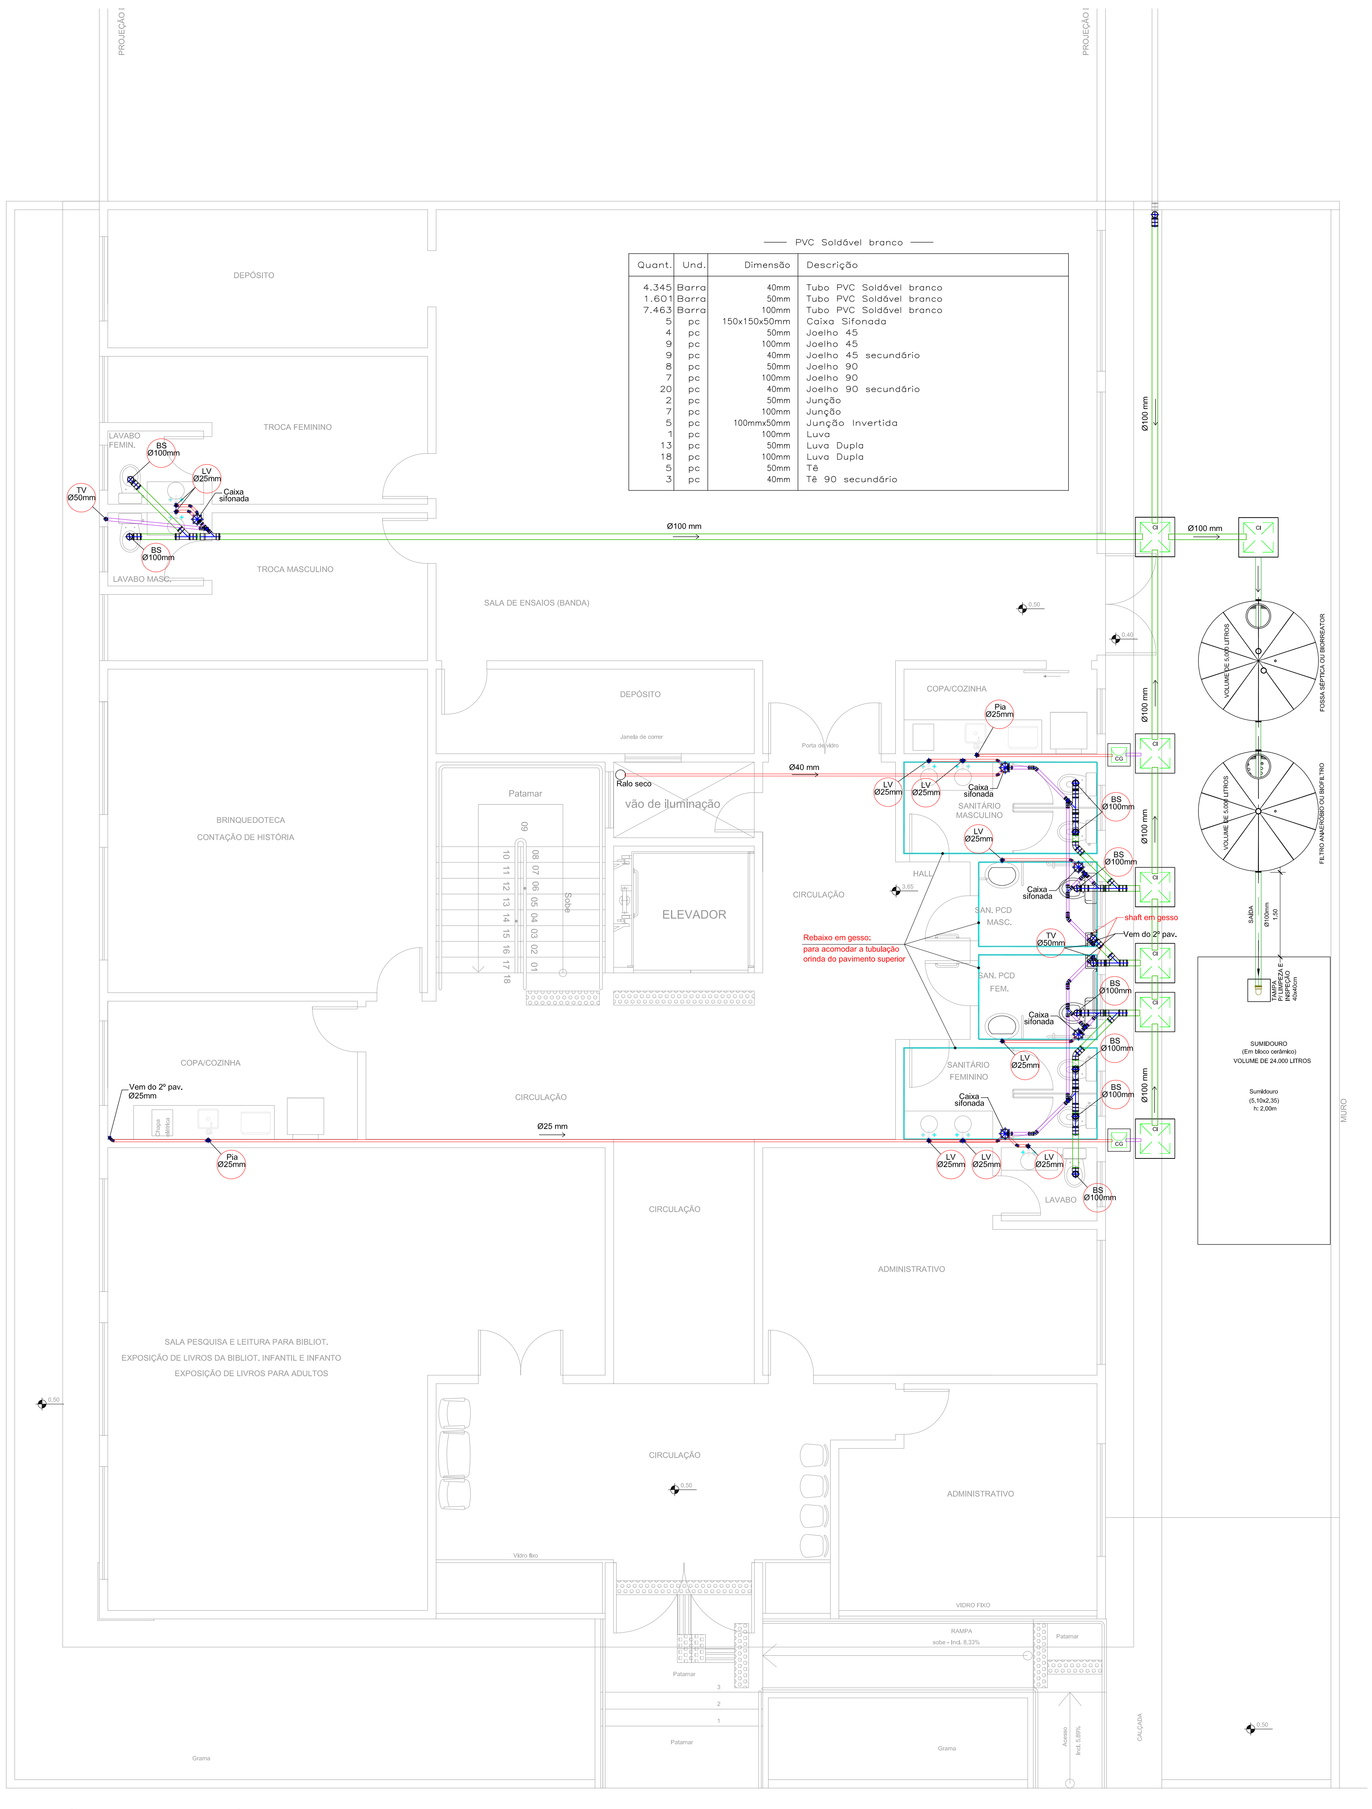

—— PVC Soldável branco ——

Quant.	Und.	Dimensão	Descrição
4,345	Barra	40mm	Tubo PVC Soldável branco
1,601	Barra	50mm	Tubo PVC Soldável branco
7,463	Barra	100mm	Tubo PVC Soldável branco
5	pc	150x150x50mm	Caixa Sifonada
4	pc	50mm	Joelho 45
9	pc	100mm	Joelho 45
9	pc	40mm	Joelho 45 secundário
8	pc	50mm	Joelho 90
7	pc	100mm	Joelho 90
20	pc	40mm	Joelho 90 secundário
2	pc	50mm	Junção
7	pc	100mm	Junção
5	pc	100mmx50mm	Junção Invertida
1	pc	100mm	Luva
13	pc	50mm	Luva Dupla
18	pc	100mm	Luva Dupla
5	pc	50mm	Tê
3	pc	40mm	Tê 90 secundário

SANITÁRIO - 1º PVTO (TÉRREO)

ESC: 1/75

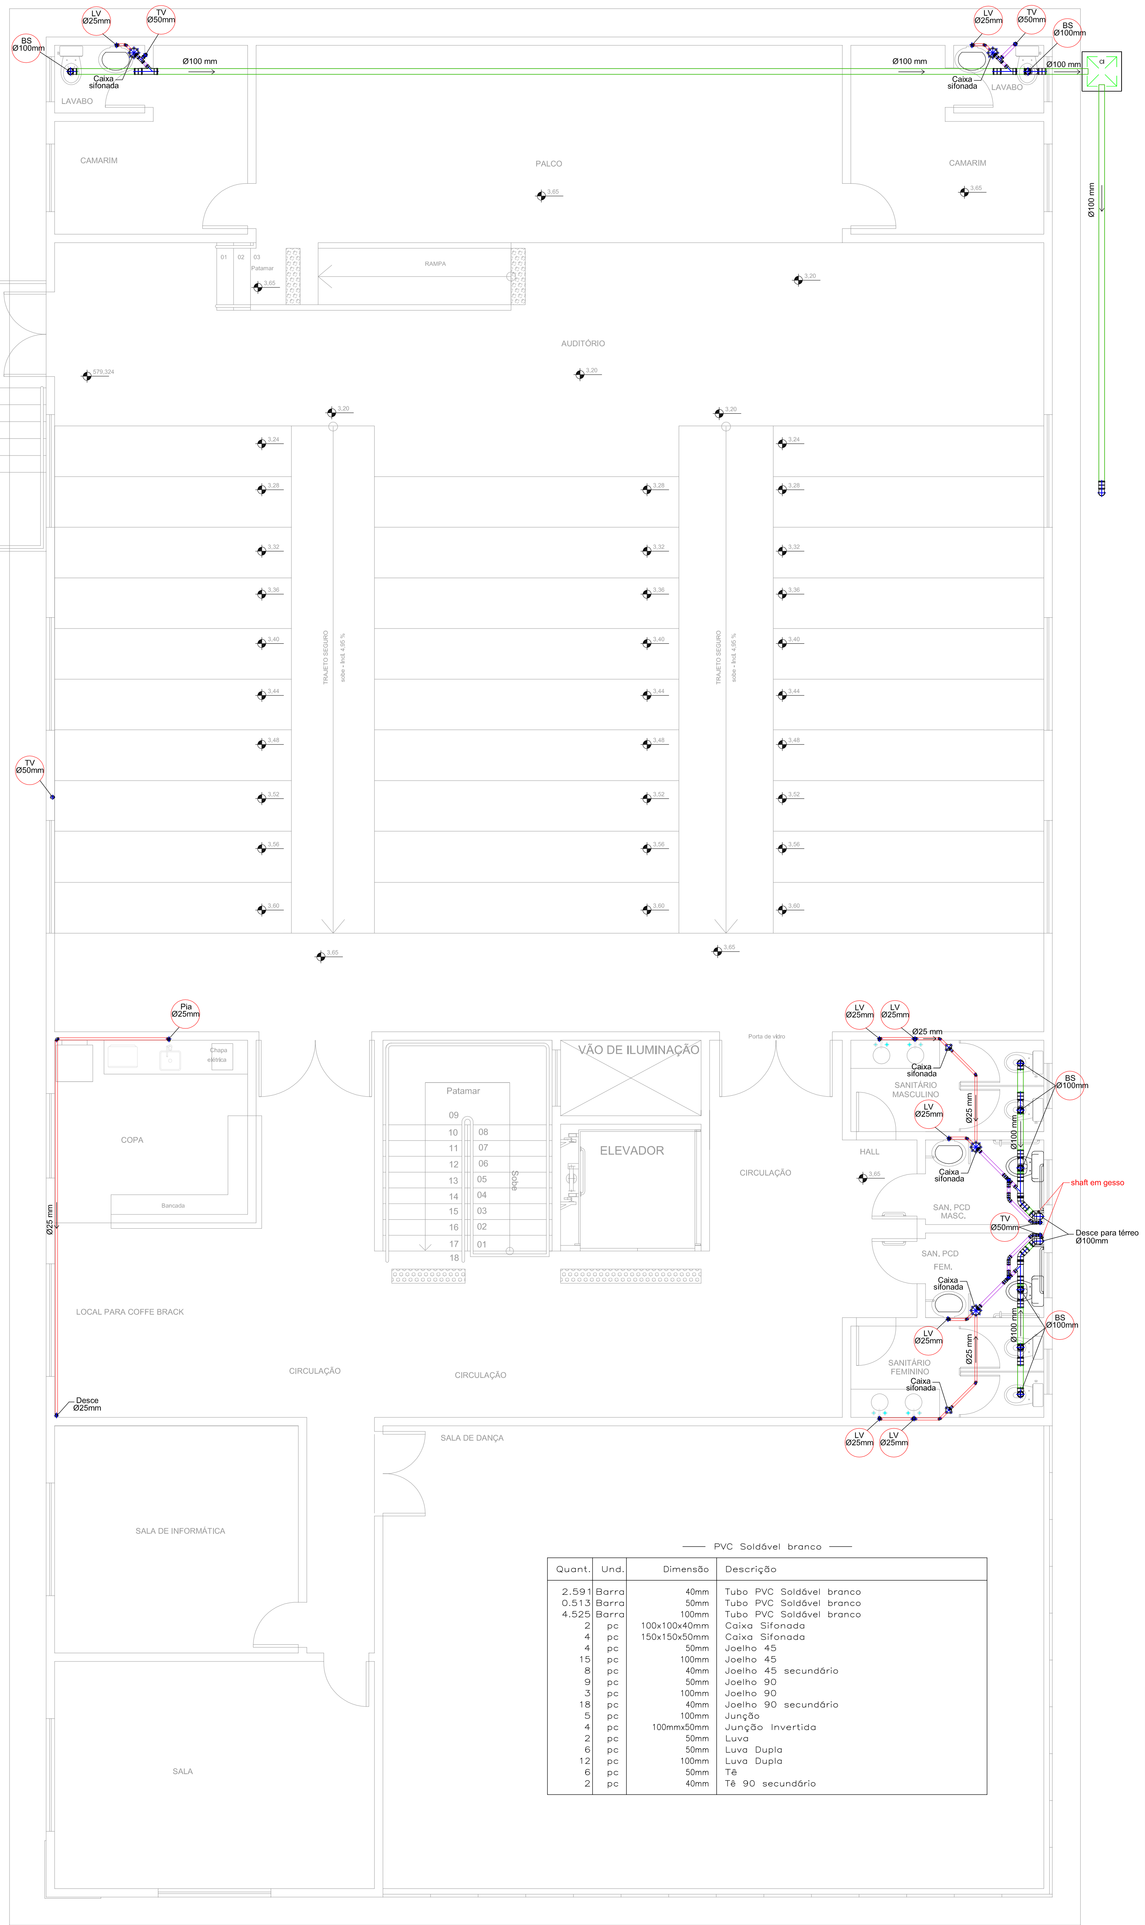

—— PVC Soldável branco ——

Quant.	Und.	Dimensão	Descrição
2,591	Barra	40mm	Tubo PVC Soldável branco
0,513	Barra	50mm	Tubo PVC Soldável branco
4,525	Barra	100mm	Tubo PVC Soldável branco
2	pc	100x100x40mm	Caixa Sifonada
4	pc	150x150x50mm	Caixa Sifonada
4	pc	50mm	Joelho 45
15	pc	100mm	Joelho 45
8	pc	40mm	Joelho 45 secundário
9	pc	50mm	Joelho 90
3	pc	100mm	Joelho 90
18	pc	40mm	Joelho 90 secundário
5	pc	100mm	Junção
4	pc	100mmx50mm	Junção Invertida
2	pc	50mm	Luva
6	pc	50mm	Luva Dupla
12	pc	100mm	Luva Dupla
6	pc	50mm	Tê
2	pc	40mm	Tê 90 secundário

SANITÁRIO - 2º PVTO

ESC: 1/75

TUBULAÇÃO

- Tubo PVC Soldável branco 100mm (Detalhado)
- Tubo PVC Soldável branco 50mm (Detalhado)
- Tubo PVC Soldável branco 40mm (Detalhado)

PRUMADAS

LAV ØXX	LAVATÓRIO	TV ØXX	TUBO DE VENTILAÇÃO
BS ØXX	BACIA SANITÁRIA	MIC ØXX	MICTÓRIO
PIA ØXX	PIA	CS	CAIXA SIFONADA
		RS	RALO SECO

PVC Soldável branco

- Caixa Sifonada 150x150x50mm (Detalhado/em Planta)
- Curva 90 100mm (Detalhado/Sobe)
- Joelho 45 100mm (Detalhado/em Planta)
- Joelho 45 secundário 40mm (Detalhado/em Planta)
- Joelho 90 50mm (Detalhado/em Planta)
- Joelho 90 50mm (Detalhado/Foro/Laje)
- Junção 100mm (Detalhado/em Planta)
- Junção 75x50mm (Detalhado/Desce)
- Luva de correr 50mm (Detalhado/em Planta)
- Luva Dupla 100mm (Detalhado/em Planta)
- Tê 100mm (Detalhado/Sobe)
- Tê 100x50mm (Detalhado/Sobe)
- Tê 50mm (Detalhado/em Planta)
- Tê 90 secundário 40mm (Detalhado/Sobe)

Caixa de Inspeção

AMERIOS

ASSOCIAÇÃO DOS MUNICÍPIOS DO ENTRE RIOS-SC

BOM JESUS DO OESTE-CAIBI-CAMPO ERÊ-CUNHA PORÃ-CUNHATAÍ-FLOR DO SERTÃO
IRACEMINHA-MARAVILHA-MODELO-PALMITOS-RIQUEZA-ROMELÂNDIA-SALTINHO
SANTA TEREZINHA DO PROGRESSO-SÃO MIGUEL DA BOA VISTA-SAUDADES-TIGRINHOS

ENDEREÇO:
Av. Euclides da Cunha, 160 - Cx. P. 47 - Centro
89.874-000 - MARAVILHA - Santa Catarina
Fone/Fax: (0**49) 3664-0282
CNPJ 00.961.206/0001-88

MARAVILHA SC — 29.09.1988 — CIDADE DAS CRIANÇAS

MUNICÍPIO DE MARAVILHA SC

OBRA:

CENTRO MUNICIPAL DE CULTURA

RESPONSÁVEL TÉCNICO:
CLARICE V. TUMELERO NIEDERMAIER
ENGENHEIRA CIVIL
CREA/SC 139652-1 R/N 2515059260

ASS. RESP. TÉCNICO:

ESPECIFICAÇÕES:
SANITÁRIO E QUANTITATIVO

PROPRIETÁRIO:	ASSINATURA DO PROPRIETÁRIO:	FOLHA:
MUNICÍPIO DE MARAVILHA SC	ROSIMAR MALDANER	08/09

LOCAL:			
AVENIDA PRESIDENTE KENNEDY - BAIRRO PE ANTONIO			
DESENHO:	Nº DESENHO:	DATA:	ESCALA:
D1	D1/2018/MARAVILHA/FEVEREIRO	NOVEMBRO DE 2018	INDICADA / INDICADA