



**VISTA FRONTAL - MURO TERRENO 02**

ESCALA 1:50

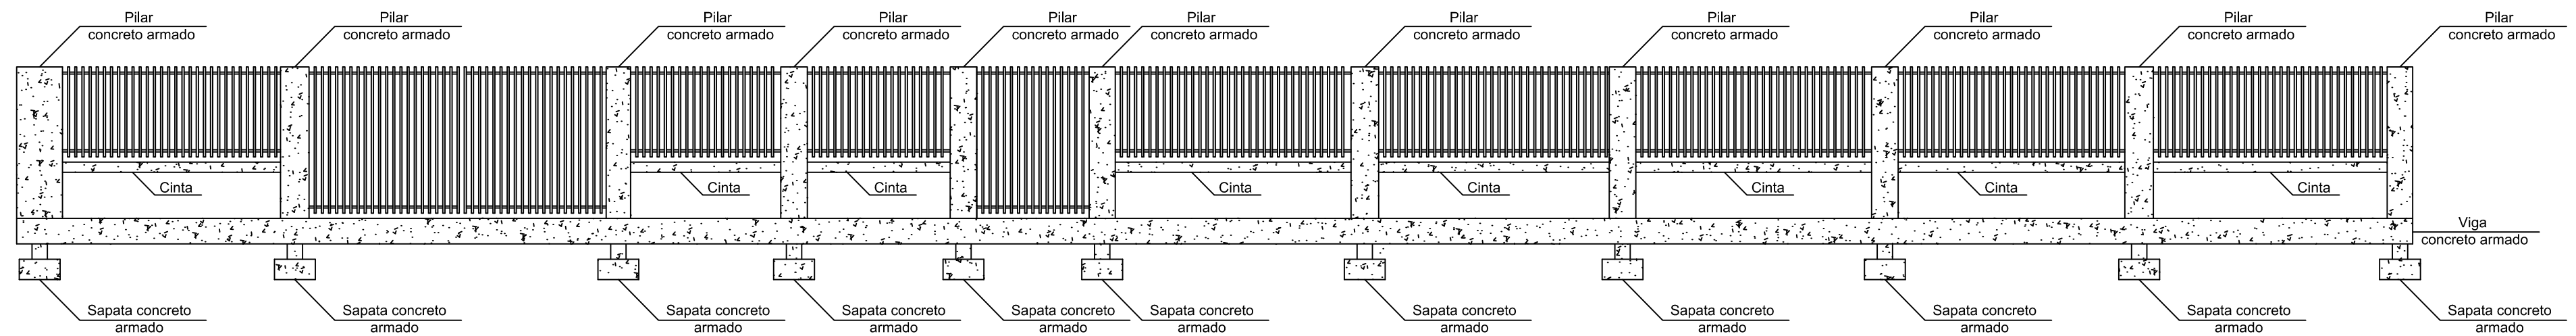


**DETALHES - MURO TERRENO 02**

ESCALA 1:50

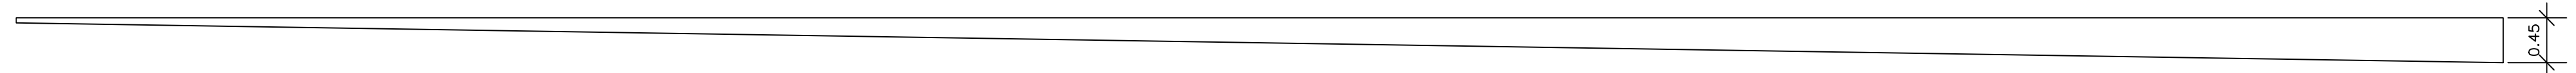


**VISTA FRONTAL - MURO TERRENO 01**

ESCALA 1:50

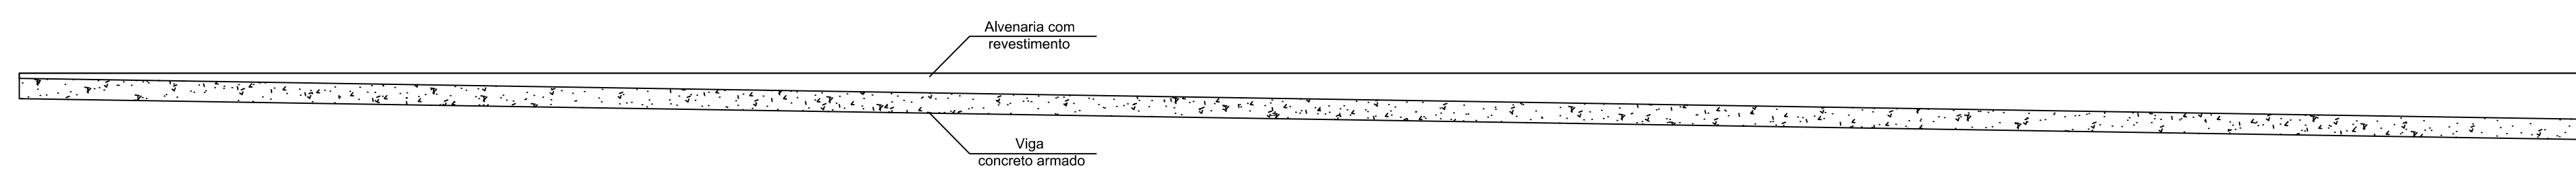

**DETALHES - MURO TERRENO 01**

ESCALA 1:50

 <p><b>Prefeitura de MARAVILHA</b></p> <p>SECRETARIA DE ADMINISTRAÇÃO SETOR DE PLANEJAMENTO</p> <p>Av. Euclides da Cunha, 60 - Centro Fone/Fax: (49) 3664-0044</p>	<b>OBRAS:</b> PASSEIO PÚBLICO ACESSÍVEL	
	<b>PROJETO:</b> Acessibilidade	
	<b>CONTEÚDO:</b> Vistas e Detalhes	
	<b>LOCAL:</b> Esquina da Av. Sul Brasil com a Rua General Osório	
	<b>RESP. TÉCNICO:</b> Arq. Thais Trebien CAU A90003-6	<b>PRANCHA:</b> <b>ARQ 02/02</b>
	<b>PROPRIETÁRIO:</b> Município de Maravilha CNPJ 82.821.190/0001-72	
<b>DESENHO:</b> Thais Trebien	<b>ESCALA:</b> 1:50	<b>DATA:</b> set-17
<b>ARQUIVO:</b> PASSEIO PÚBLICO ESQUINA DA CASA DO DOUTOR IVÓ.dwg		