


RUA JOSÉ DE ANCHIETA PROJETO PLANIALTIMÉTRICO

LEGENDA:

- Pavimentação asfáltica à executar
Área: 1.817,92m²
- Pavimentação asfáltica existente

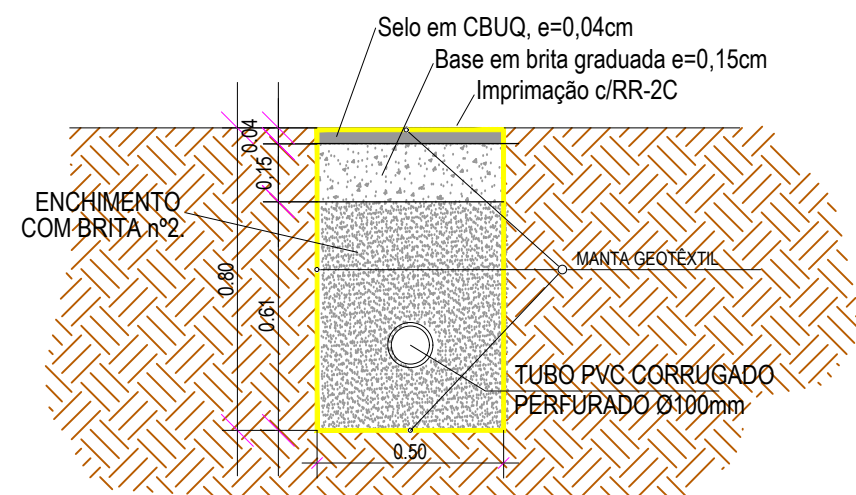

DRENO LONGITUDINAL

ESC.: 1 : 20

 <p>PREFEITURA MUNICIPAL DE MARAVILHA - SC</p> <p>Fone/Fax (49) 3664 0044 Avenida Euclides da Cunha, 60 - Centro Maravilha-SC</p>	TÍTULO REPERFILAGEM EM PAVIMENTAÇÃO ASFÁLTICA	
	EMPREENDIMENTO PAVIMENTAÇÃO ASFÁLTICA	TRECHO RUA JOSÉ DE ANCHIETA Entre a Nereu Ramos e Trav. São Gabriel
	REFERÊNCIA PROJETO DE PAVIMENTAÇÃO	DATA OUTUBRO/ 2018
	ÁREA 1.817,92m ² ESCALA 1/150	MUNICÍPIO MARAVILHA - SC
		FOLHA: 02